


LAGEPLAN

zum Bauantrag § 4 LBOVVO

Gemeinde Ilsfeld
Gemarkung Auenstein

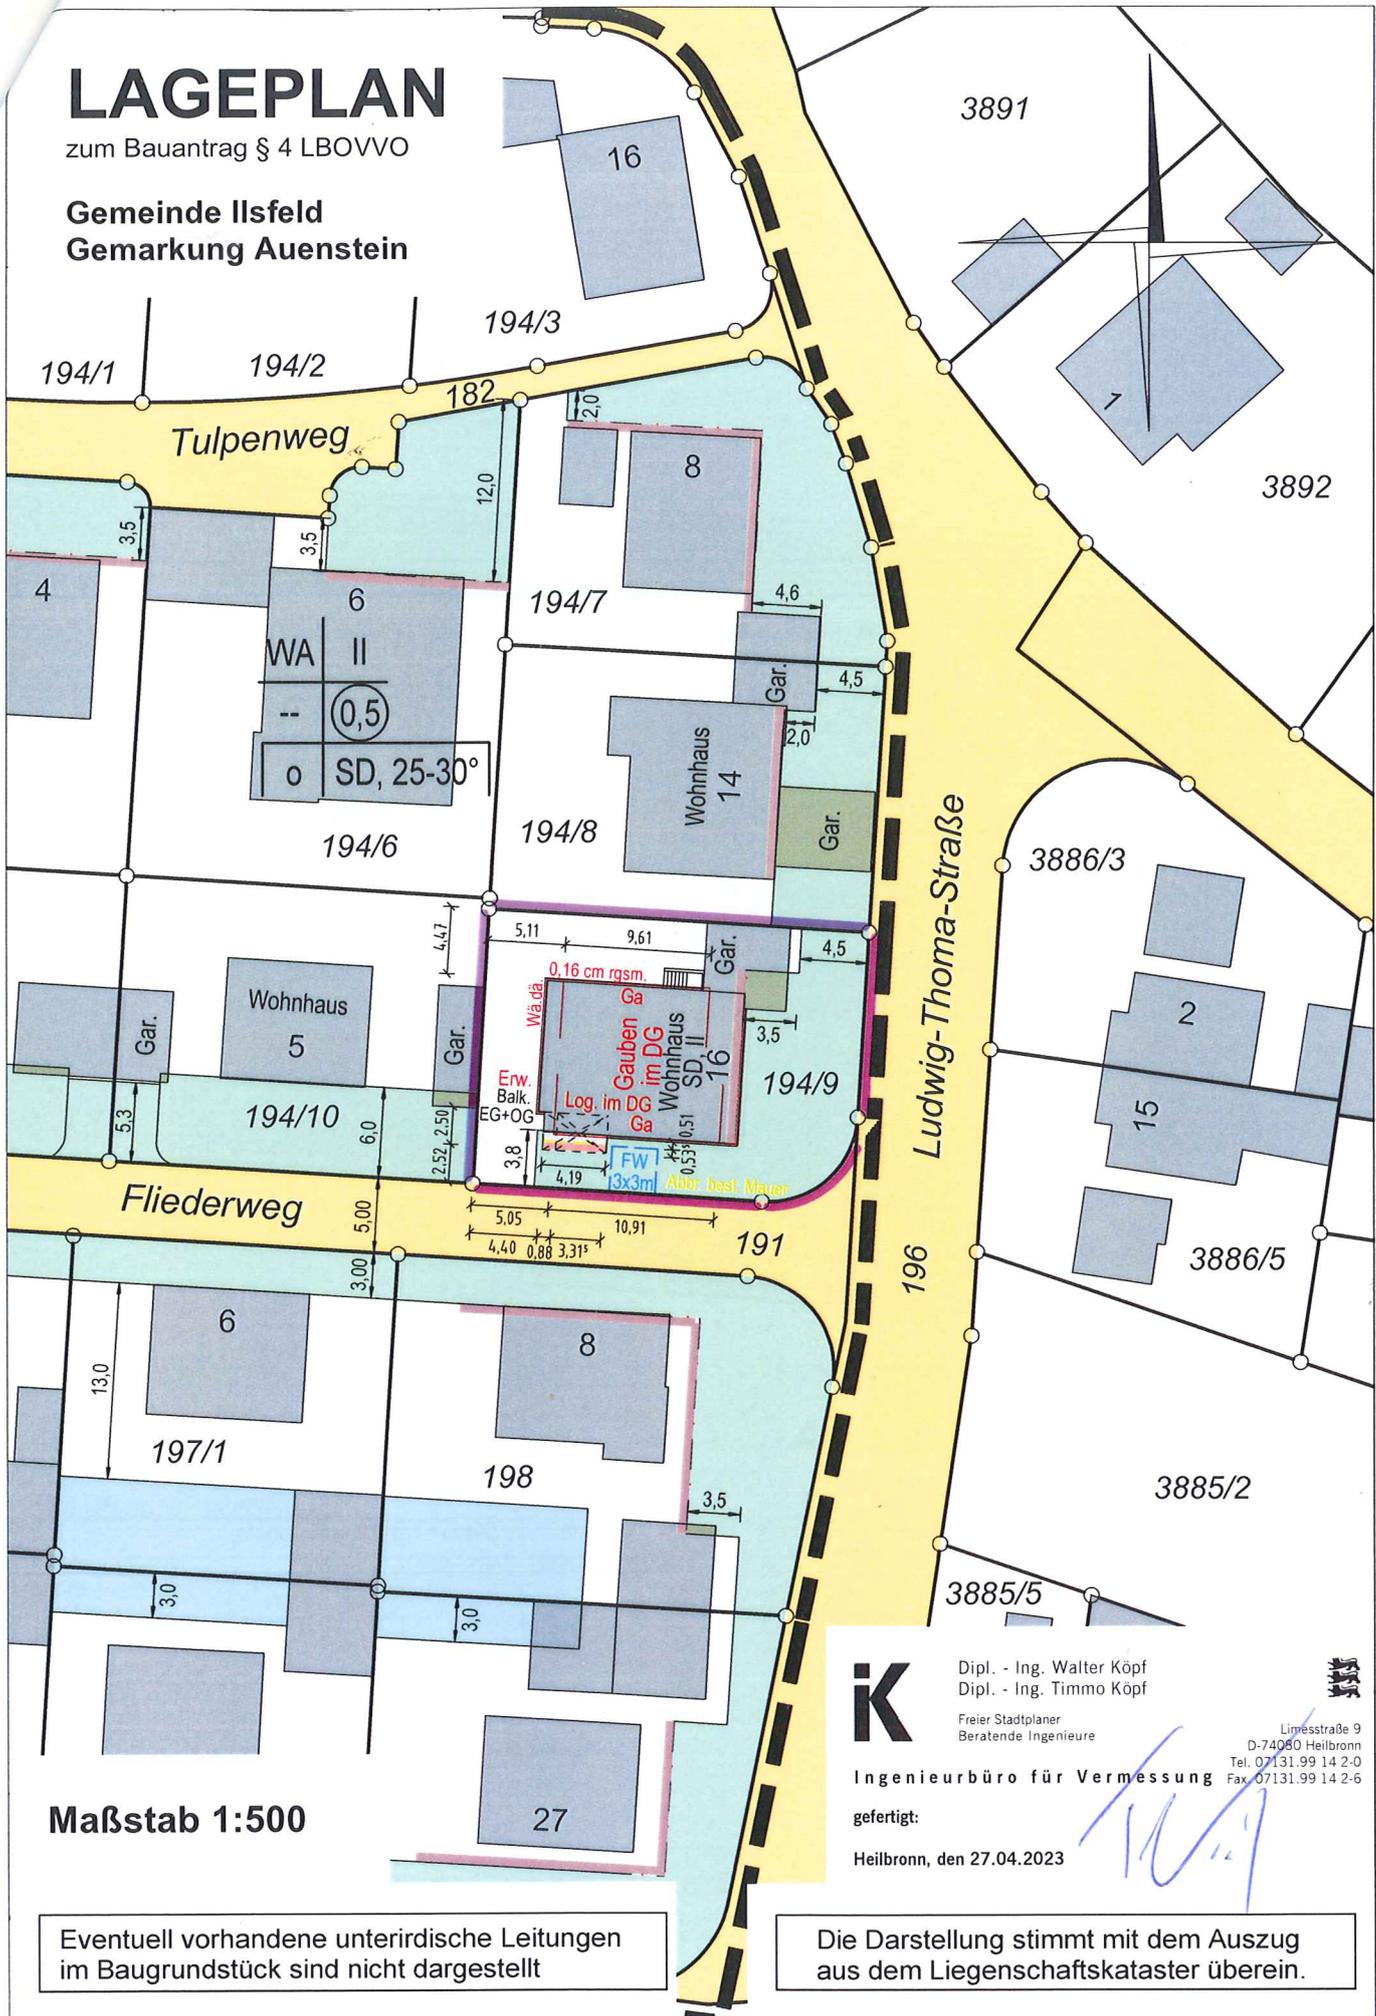

Maßstab 1:500

Eventuell vorhandene unterirdische Leitungen
im Baugrundstück sind nicht dargestellt



Dipl. - Ing. Walter Köpf
Dipl. - Ing. Timmo Köpf

Freier Stadtplaner
Beratende Ingenieure



Ingenieurbüro für Vermessung

gefertigt:


Heilbronn, den 27.04.2023

Limesstraße 9
D-74080 Heilbronn
Tel. 07131.99 14 2-0
Fax. 07131.99 14 2-6

Die Darstellung stimmt mit dem Auszug
aus dem Liegenschaftskataster überein.

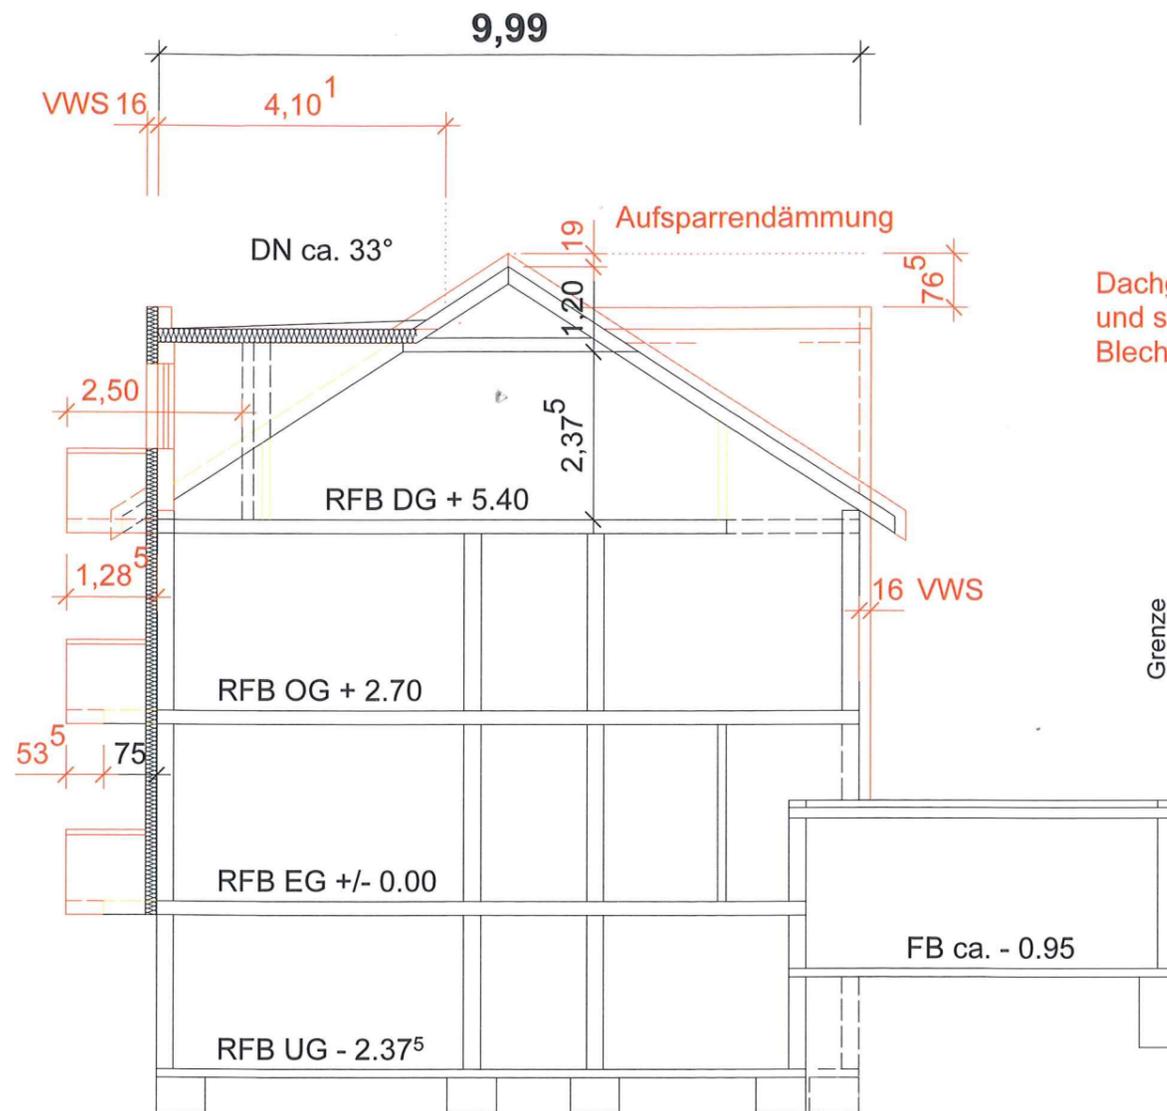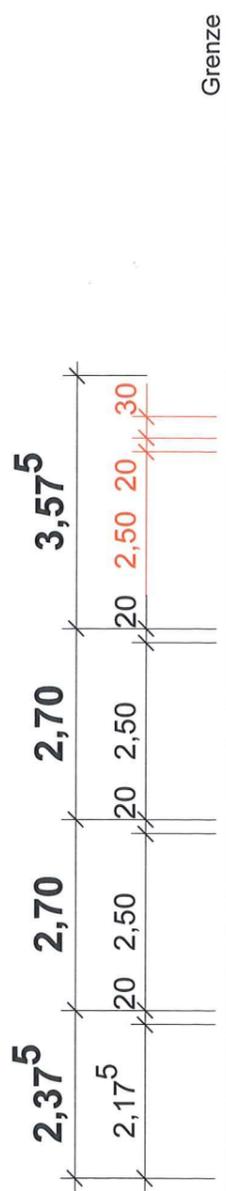

Dachgauben mit Gefälledämmung
und seitlichen Ablauf inkl.
Blechverkleidung

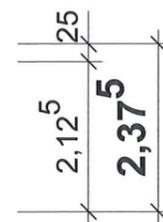

LEGENDE :

Gelb Abbruch
Rot Neu

Energ. San. KfW Effizienzhaus 85

Modernisierung der Gebäudehülle:

VWS 16 cm WLG 032
Aufsparrendämmung 16 cm WLG 023
Fenster neu $U_w = 0,95$



Änderung... Datum Nr Gez.

SCHNITT

74360 Ilsfeld-Auenstein, Ludwig-Thoma-Str. 16, Flst. 194/9

| | |
|---|-----------------------|
| Projekt | Projektnummer |
| Anbau von 2 Dachgauben mit Loggia im DG, Balkonvergrößerungen im EG + OG | Plannummer |
| | 006 |
| | Gez. |
| | Elke Prytula |
| | Datum gez. |
| | 25.04.2023 |
| | Datum gepr. |
| | |
| Planverfasser | Maßstab |
| Elke Prytula - Bautechniker/Maurer/Bauzeichner | 1:100 |
| PLANUNG BERATUNG BAULEITUNG | Dateiname |
| Enzberger Str. 17 | Ludwig-Thoma-Str. 16, |
| 74363 Güglingen | Ilsfeld.vwx |



Bestandsbilder



LEGENDE :


Gelb Abbruch
Rot Neu

Energ. San. KfW Effizienzhaus 85

Modernisierung der Gebäudehülle:

- VWS 16 cm WLK 032
- Aufsparrenddämmung 16 cm WLK 023
- Fenster neu $U_w = 0,95$

Grenze

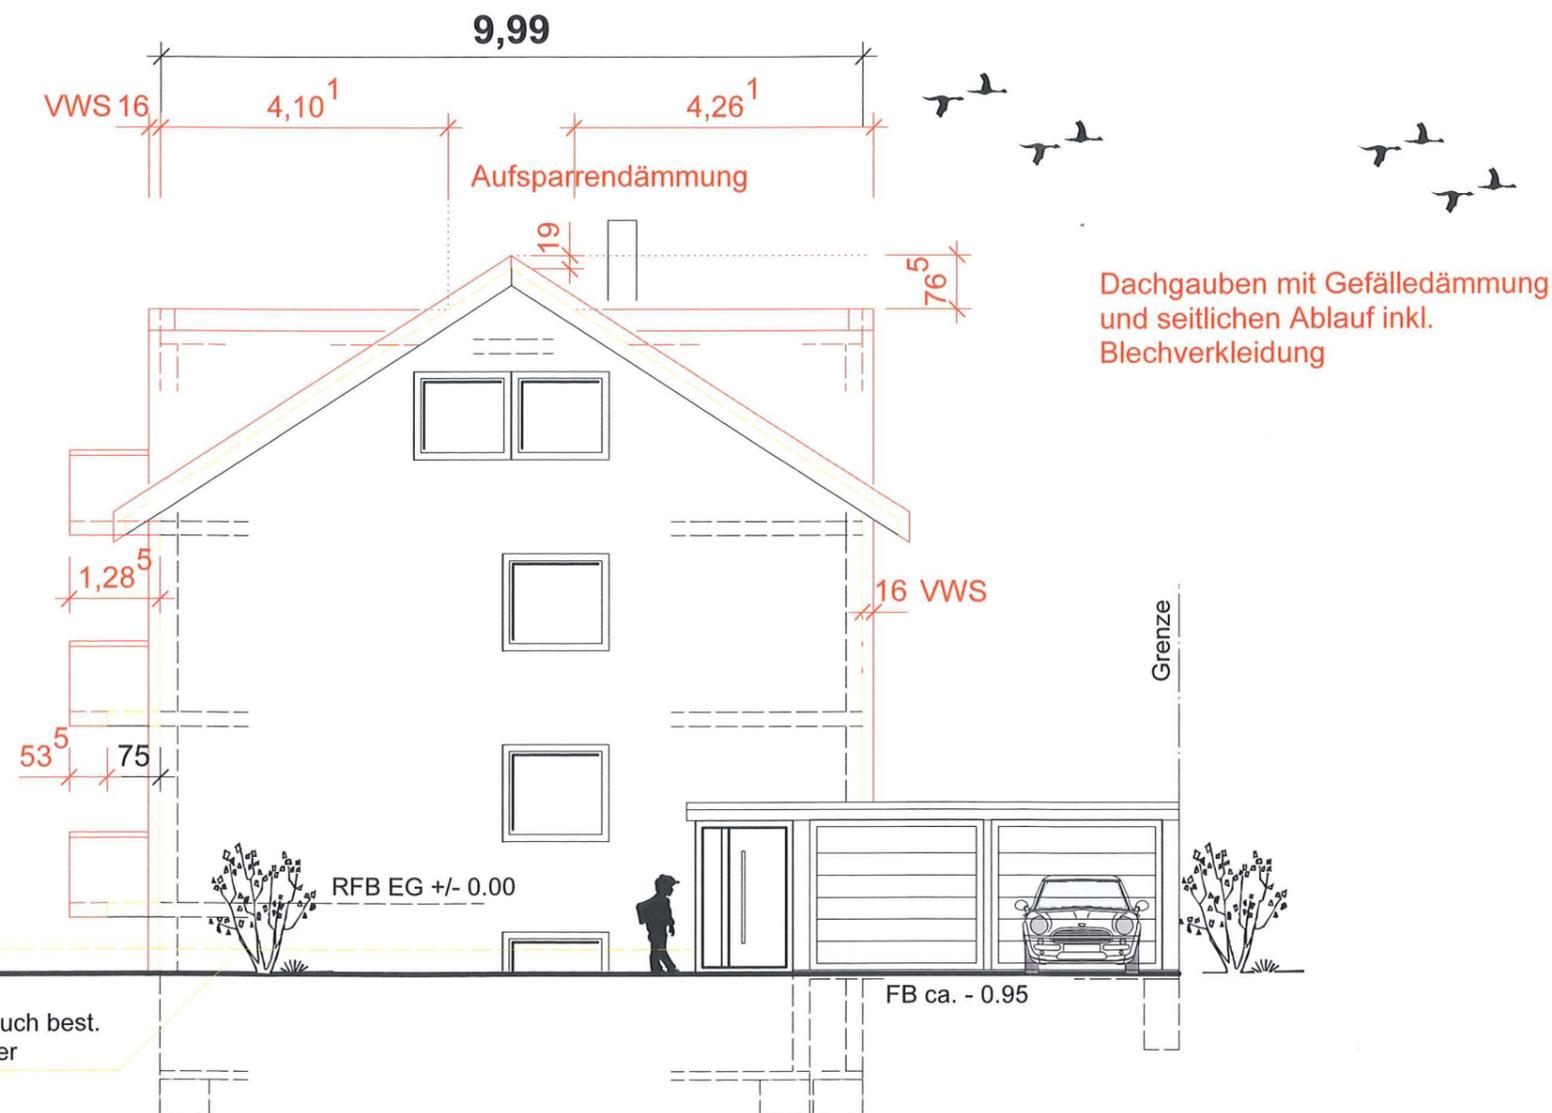

Grenze



| | | | |
|------------|-------|----|------|
| Änderung.. | Datum | Nr | Gez. |
|------------|-------|----|------|

ANSICHT OST

74360 Ilsfeld-Auenstein, Ludwig-Thoma-Str. 16, Flst. 194/9

| | |
|--|--------------------------|
| Projekt Anbau von 2 Dachgauben mit Loggia im DG, Balkonvergrößerungen im EG + OG | Projektnummer |
| | Plannummer 007 |
| | Gez. Elke Prytula |
| | Datum gez. 25.04.2023 |
| | Datum gepr. |

| | |
|---|---|
| Elke Prytula - Bautechniker/Maurer/Bauzeichner PLANUNG BERATUNG BAULEITUNG Enzberger Str. 17 74363 Güglingen | Maßstab 1:100 Dateiname Ludwig-Thoma-Str. 16, Ilsfeld.vwx |
|---|---|



Bestandsbilder



LEGENDE :


Gelb Abbruch
Rot Neu

Energ. San. KfW Effizienzhaus 85

Modernisierung der Gebäudehülle:

- VWS 16 cm WLK 032
- Aufsparrendämmung 16 cm WLK 023
- Fenster neu $U_w = 0,95$

Dachgaube mit Gefälledämmung und seitlichem Ablauf inkl. Blechverkleidung

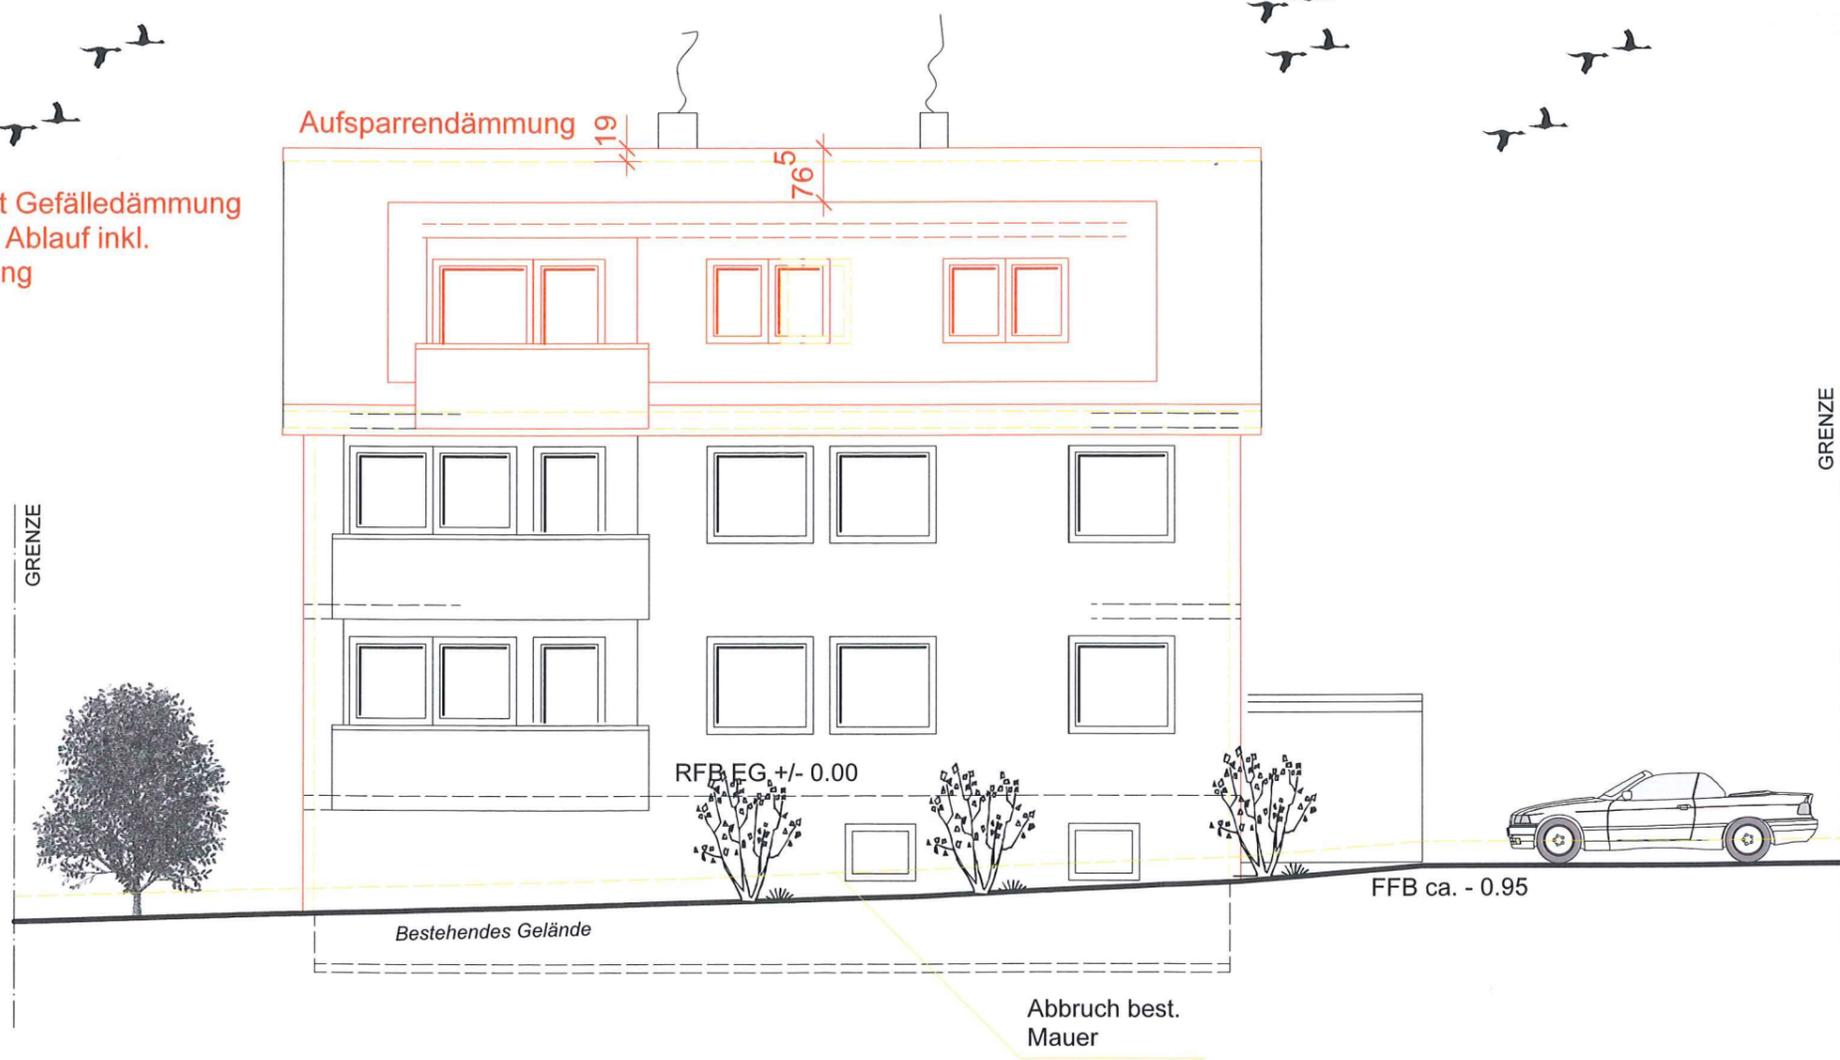

| | | | | |
|---|--|-----------------------|----|------|
|  | | | | |
| Änderung.. | | Datum | Nr | Gez. |
| ANSICHT SÜD | | | | |
| 74360 Ilsfeld-Auenstein, Ludwig-Thoma-Str. 16, Flst. 194/9 | | | | |
| Projekt | | Projektnummer | | |
| Anbau von 2 Dachgauben mit Loggia im DG, Balkonvergrößerungen im EG + OG | | Plannummer | | |
| | | 008 | | |
| Datum gez. | | Gez. | | |
| 25.04.2023 | | Elke Prytula | | |
| Datum gepr. | | | | |
| Planvertasser | | Maßstab | | |
| Elke Prytula - Bautechniker/Maurer/Bauzeichner | | 1:100 | | |
| PLANUNG BERATUNG BAULEITUNG | | Dateiname | | |
| Enzberger Str. 17 | | Ludwig-Thoma-Str. 16, | | |
| 74363 Güglingen | | Ilsfeld.vwx | | |



Bestandsbilder



LEGENDE :


Gelb Abbruch
Rot Neu

Energ. San. KfW Effizienzhaus 85

Modernisierung der Gebäudehülle:

- VWS 16 cm WLG 032
- Aufsparrendämmung 16 cm WLG 023
- Fenster neu $U_w = 0,95$

Dachgauben mit Gefälledämmung
und seitlichen Ablauf inkl.
Blechverkleidung

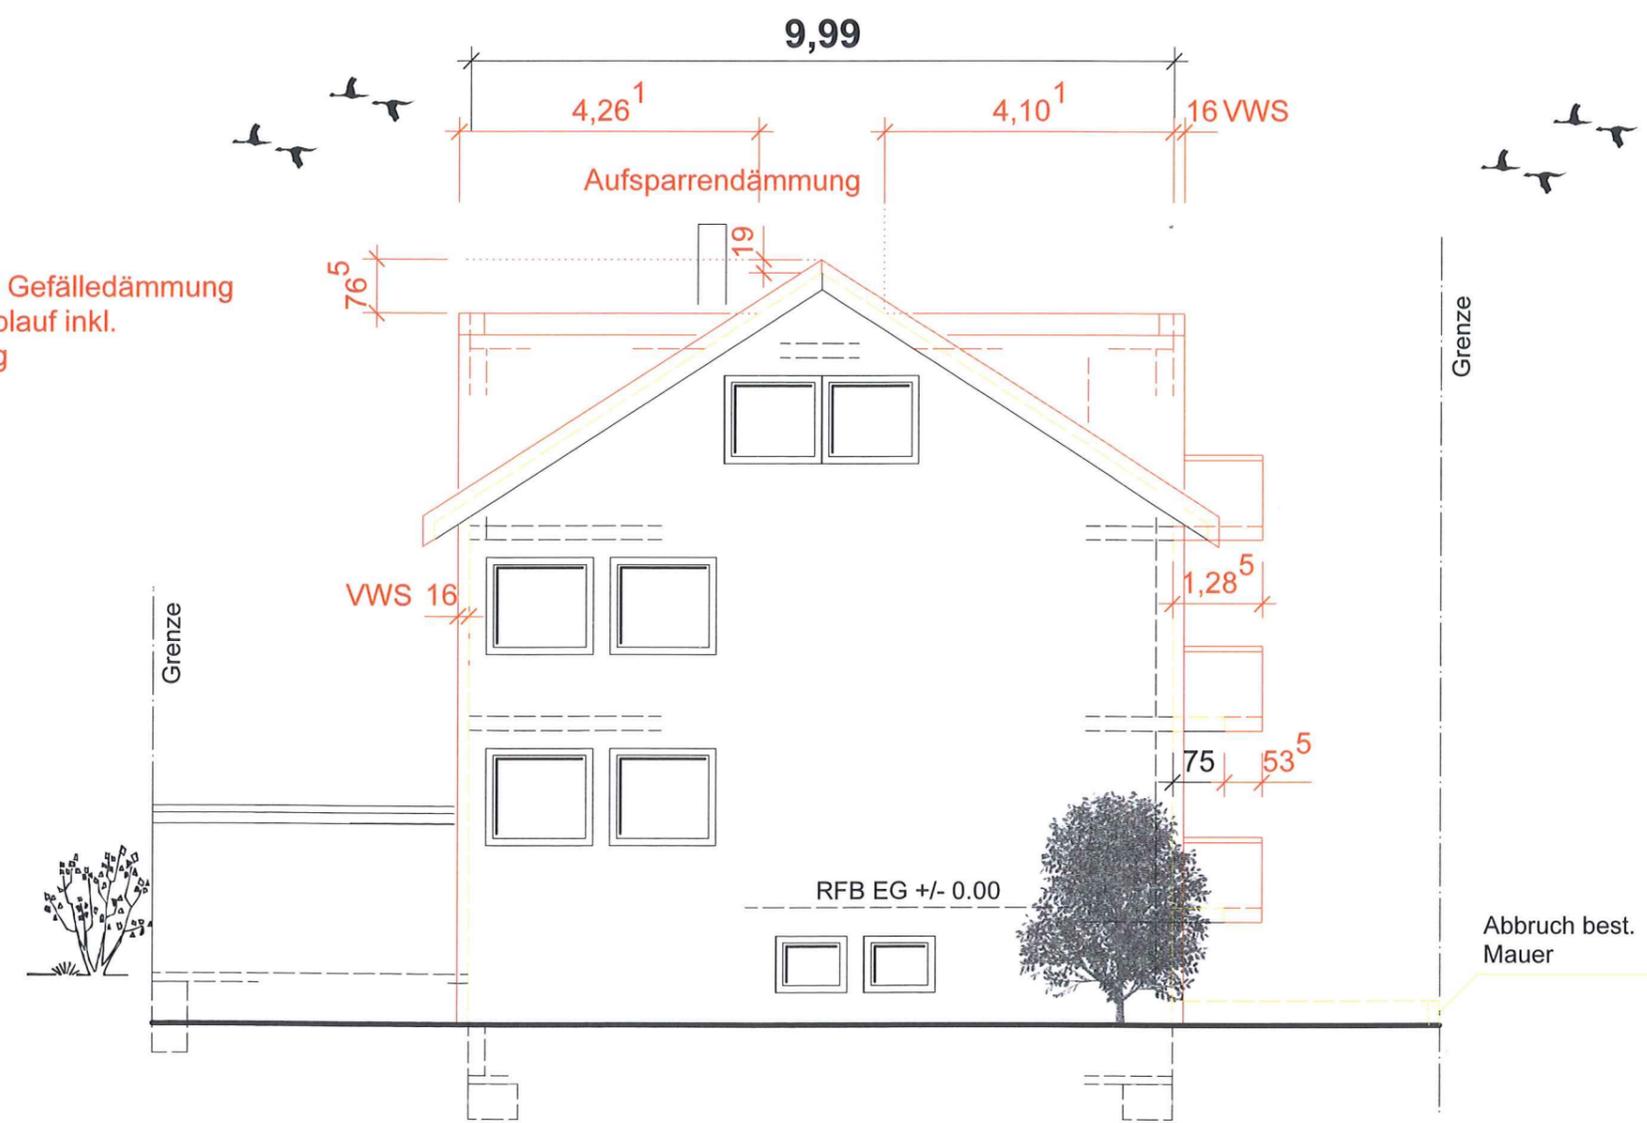

| | | | | |
|--|--------------------------|-------|----|---|
| | Änderung... | Datum | Nr | Gez. |
| | ANSICHT WEST | | | |
| 74360 Ilsfeld-Auenstein, Ludwig-Thoma-Str. 16, Flst. 194/9 | | | | |
| Projekt | Projektnummer | | | |
| Anbau von 2 Dachgauben mit Loggia im DG, Balkonvergrößerungen im EG + OG | Plannummer 009 | | | |
| | Gez. Elke Prytula | | | |
| | Datum gez. 25.04.2023 | | | |
| | Datum gepr. | | | |
| Planverfasser Elke Prytula - Bautechniker/Maurer/Bauzeichner PLANUNG BERATUNG BAULEITUNG Enzberger Str. 17 74363 Güglingen | Maßstab 1:100 | | | Dateiname Ludwig-Thoma-Str. 16, Ilsfeld.vwx |

