



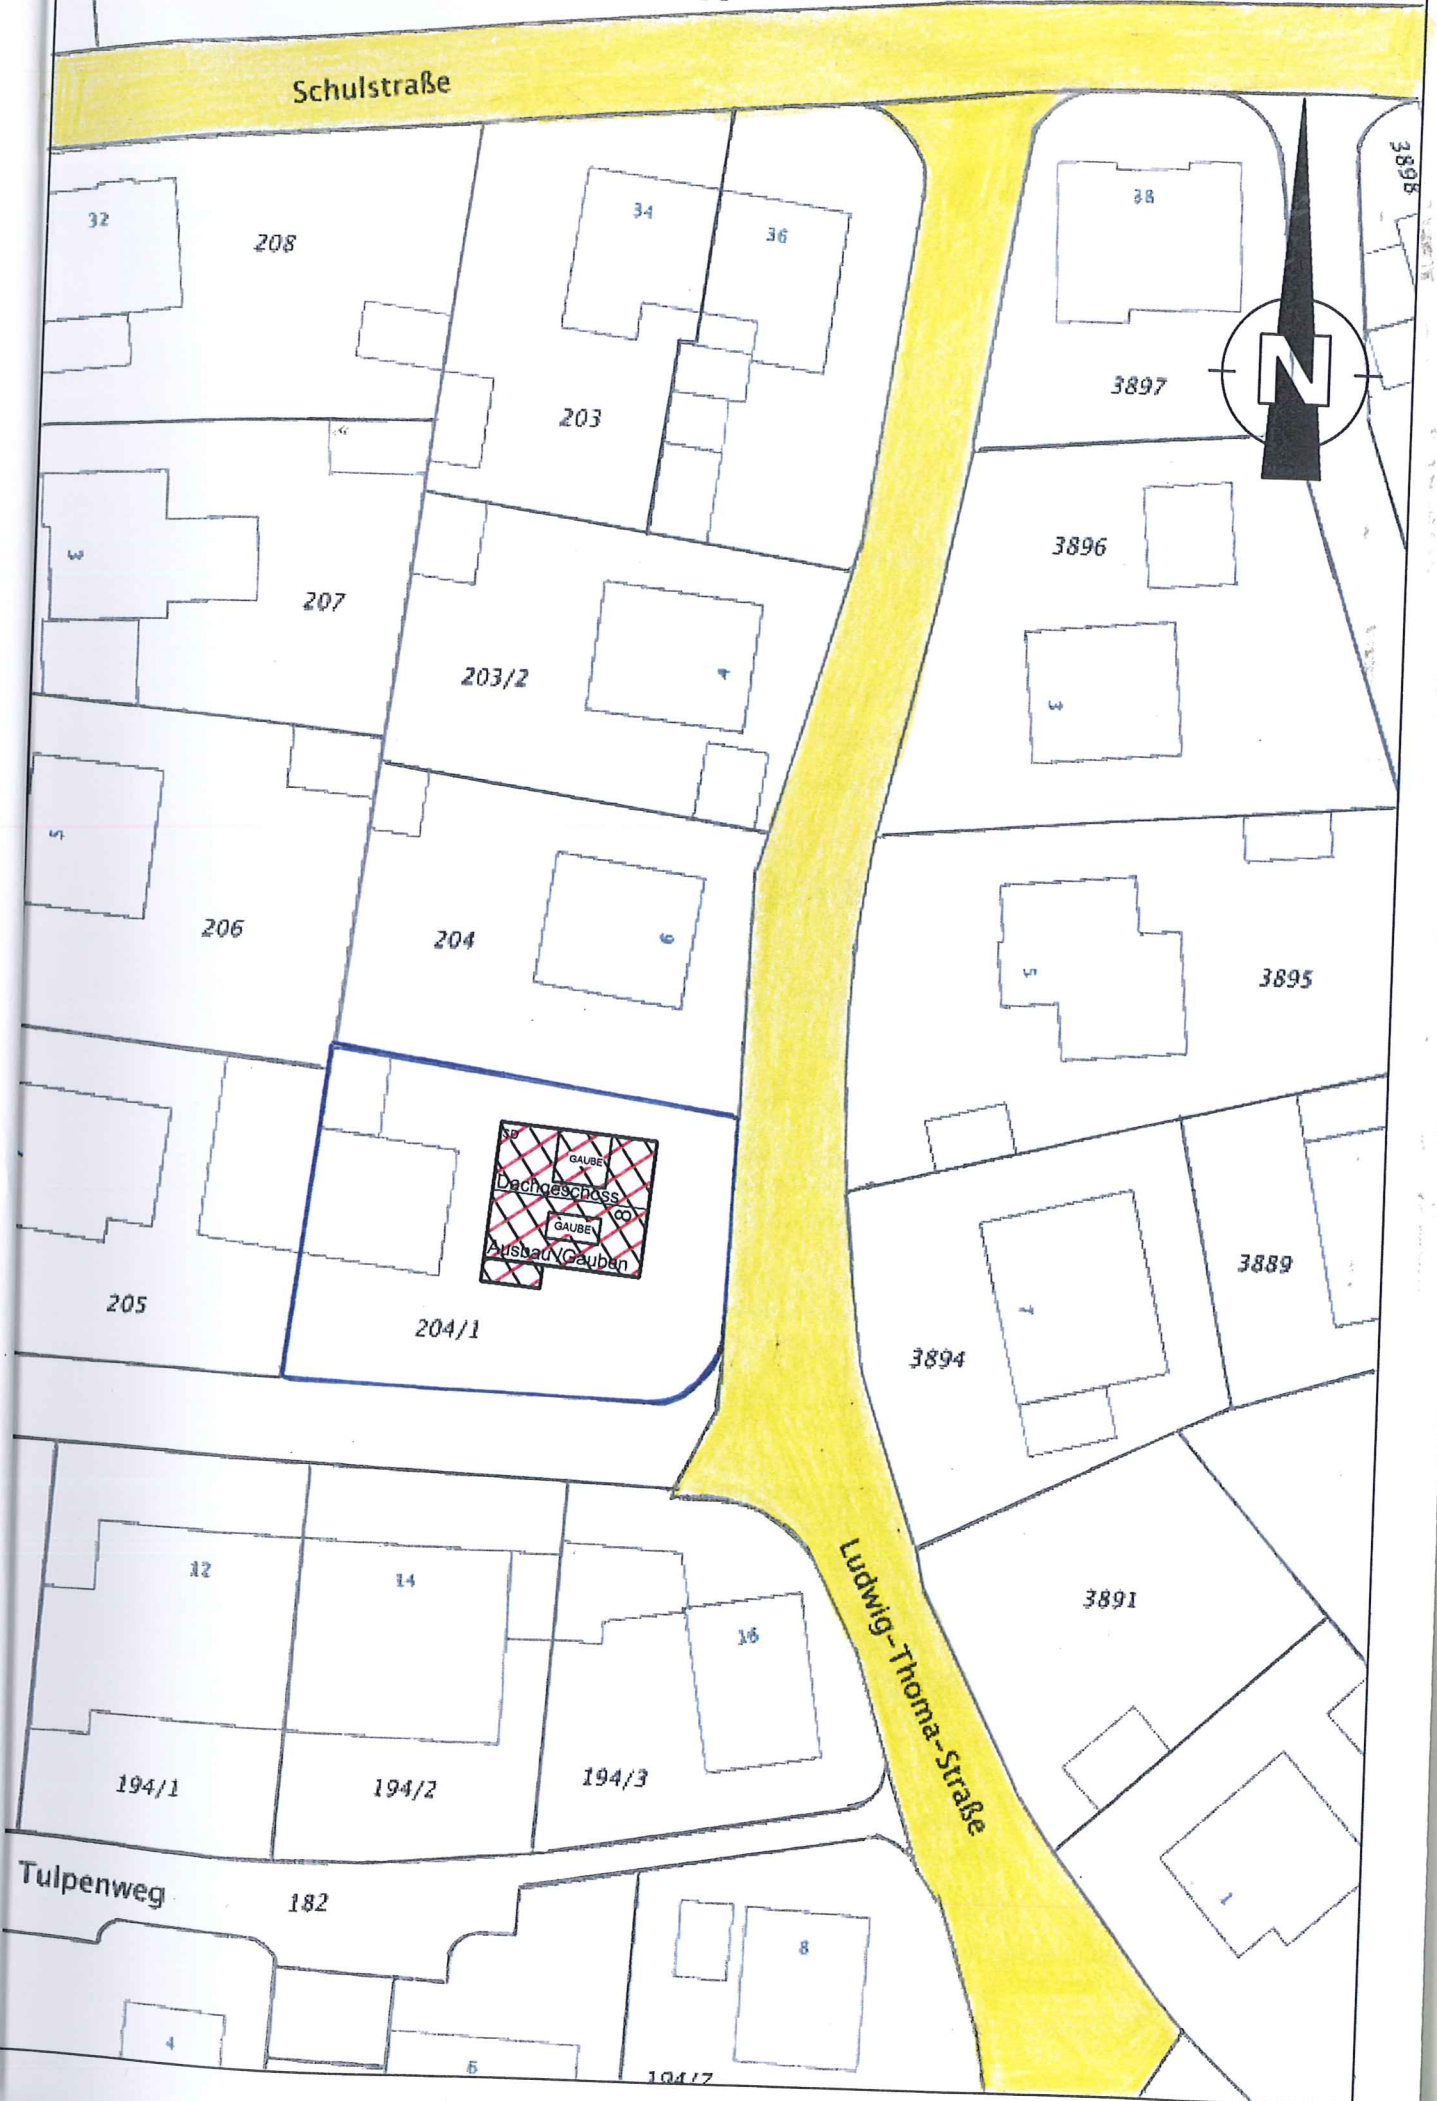

LAGEPLAN


Maßstab 1:500



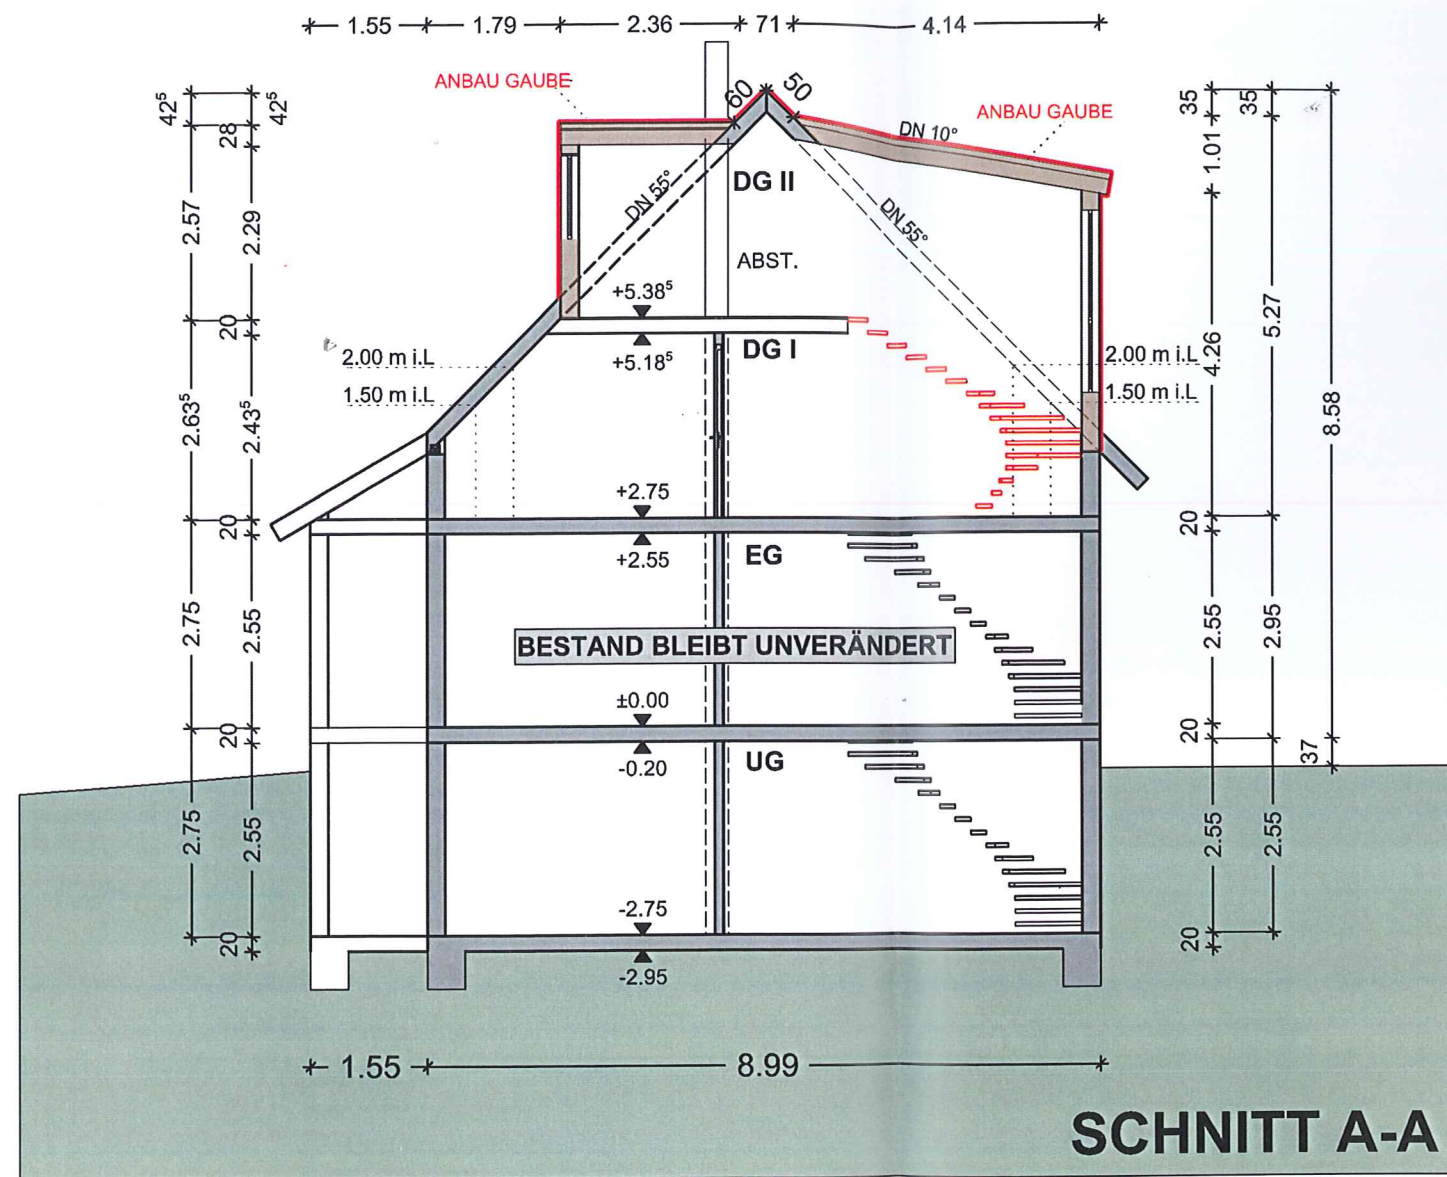

SCHNITT A-A

BAUVORANFRAGE	
Name: _____ Adresse: _____ Postleitzahl: _____	
BAUVORHABEN ANBAU 2 GAUBEN Ludwig-Thoma-Str. 8 Flst.-Nr. 204/1 74360 ILSFELD	
DATUM	MAßSTAB
20.03.2023	1:100
PLANBEZEICHNUNG	PLANGRÖßE
SCHNITT A-A	A 3
ARCHITEKTIN DIPL. ING. (FH) PETRA SUCHANEK-HENRICH FREIE ARCHITEKTIN Kleingartacher Straße 21 74363 GÜGLINGEN Tel.: 07135 15693 Fax : 07135 15694 info@suchanek-henrich.de	
 ARCHITEKTIN	 BAUHERR-IN

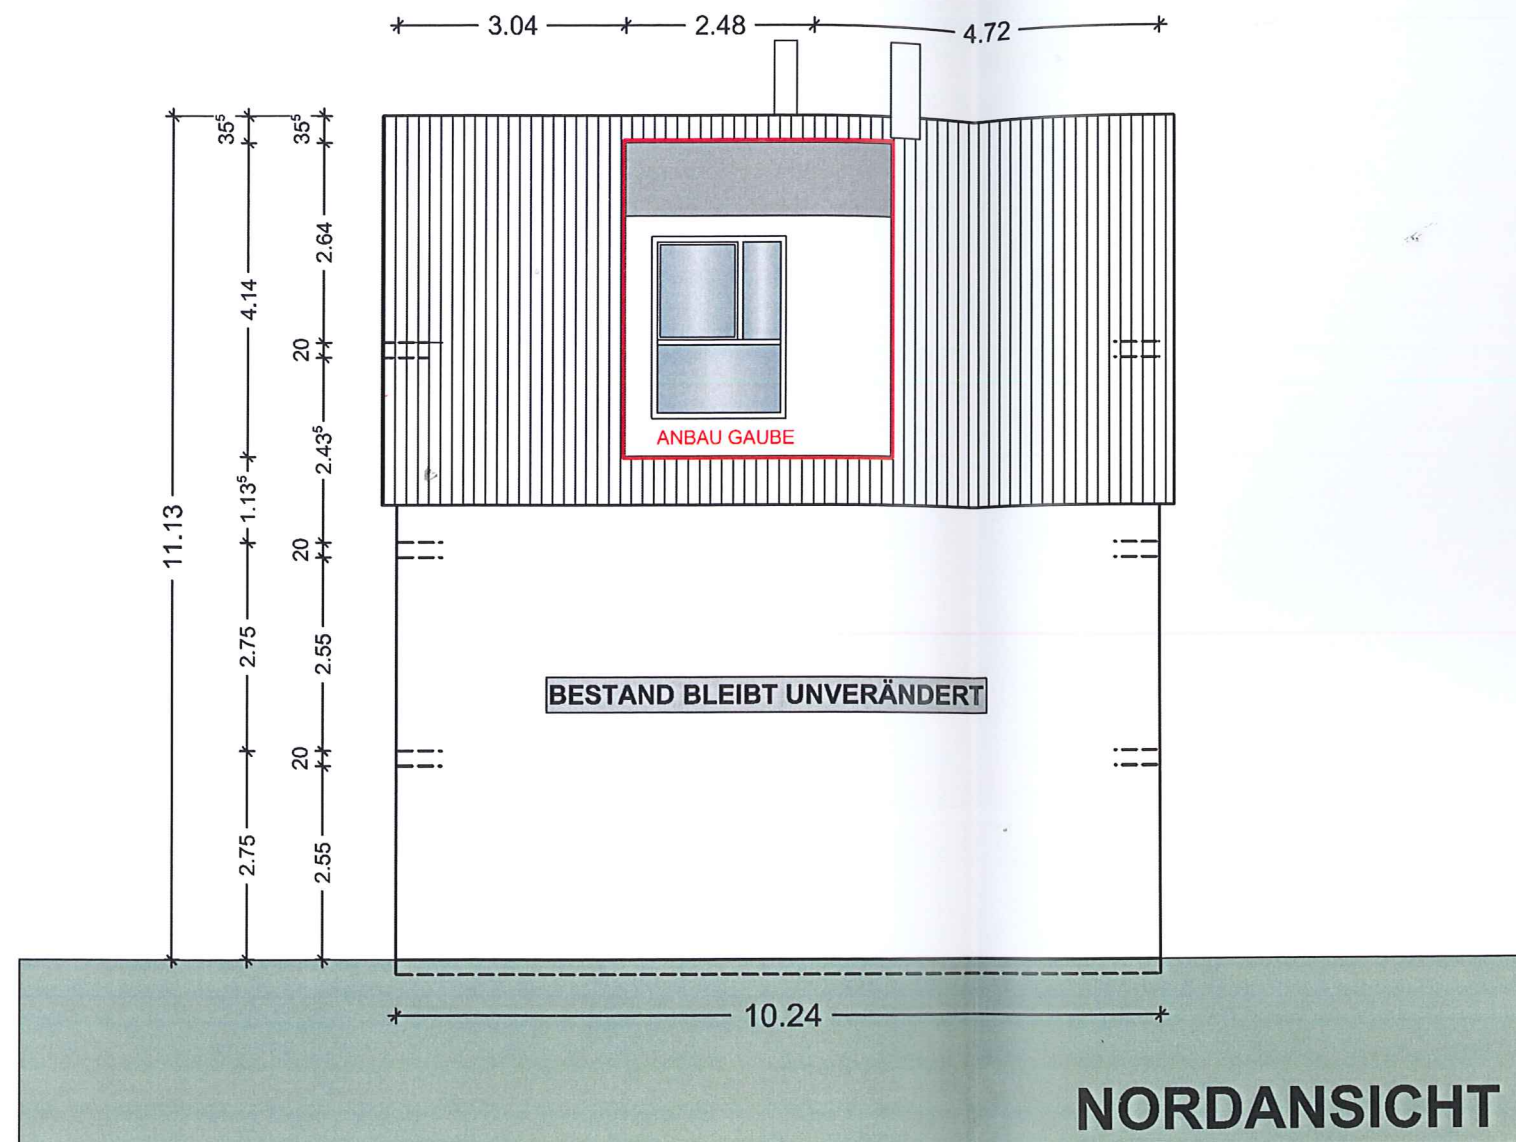

BAUVORANFRAGE

BAUVORHABEN
ANBAU 2 GAUBEN
 Ludwig-Thoma-Str. 8
 Flst.-Nr. 204/1
 74360 ILSFELD

DATUM 20.03.2023 MASSTAB 1:100


PLANBEZEICHNUNG NORDANSICHT PLANGRÖÙE A 3

ARCHITEKTIN
 DIPL. ING. (FH)
PETRA SUCHANEK- HENRICH
 FREIE ARCHITEKTIN
 Kleingartacher Straße 21
 74363 GÜGLINGEN
 Tel.: 07135/15693
 Fax : 07135 15694
 info@suchanek-henrich.de

ARCHITEKTIN

BAUHERR/-IN

Petra Henrich
 Petra Henrich

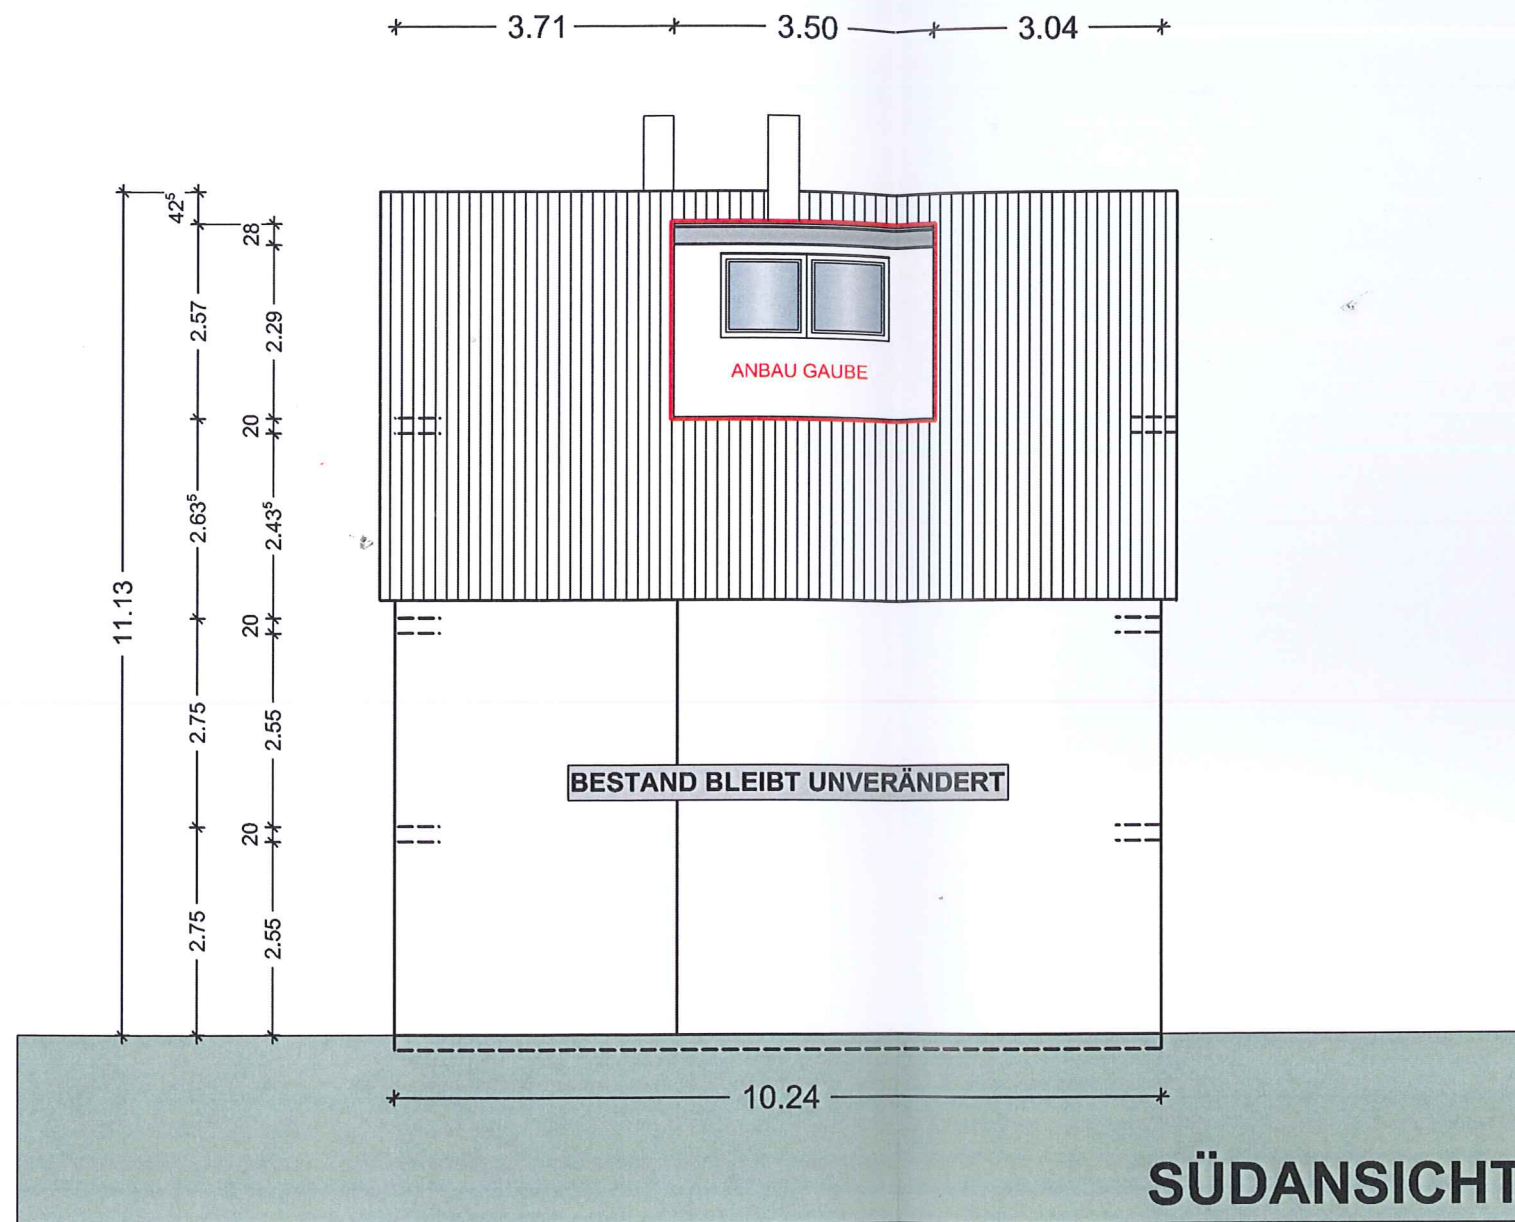

BAUVORANFRAGE

BAUVORHABEN
ANBAU 2 GAUBEN
 Ludwig-Thoma-Str. 8
 Flst.-Nr. 204/1
 74360 ILSFELD

DATUM 20.03.2023 MAßSTAB 1:100

PLANBEZEICHNUNG **SÜDANSICHT** PLANGRÖßE A 3

ARCHITEKTIN
 DIPL. ING. (FH)
PETRA SUCHANEK- HENRICH
 FREIE ARCHITEKTIN
 Kleingartacher Straße 21
 74363 GÜGLINGEN
 Tel.: 07135 15693
 Fax : 07135 15694
 info@suchanek-henrich.de

ARCHITEKTIN

H. Döring
 Petra Döring
 BAUHERR/-IN