


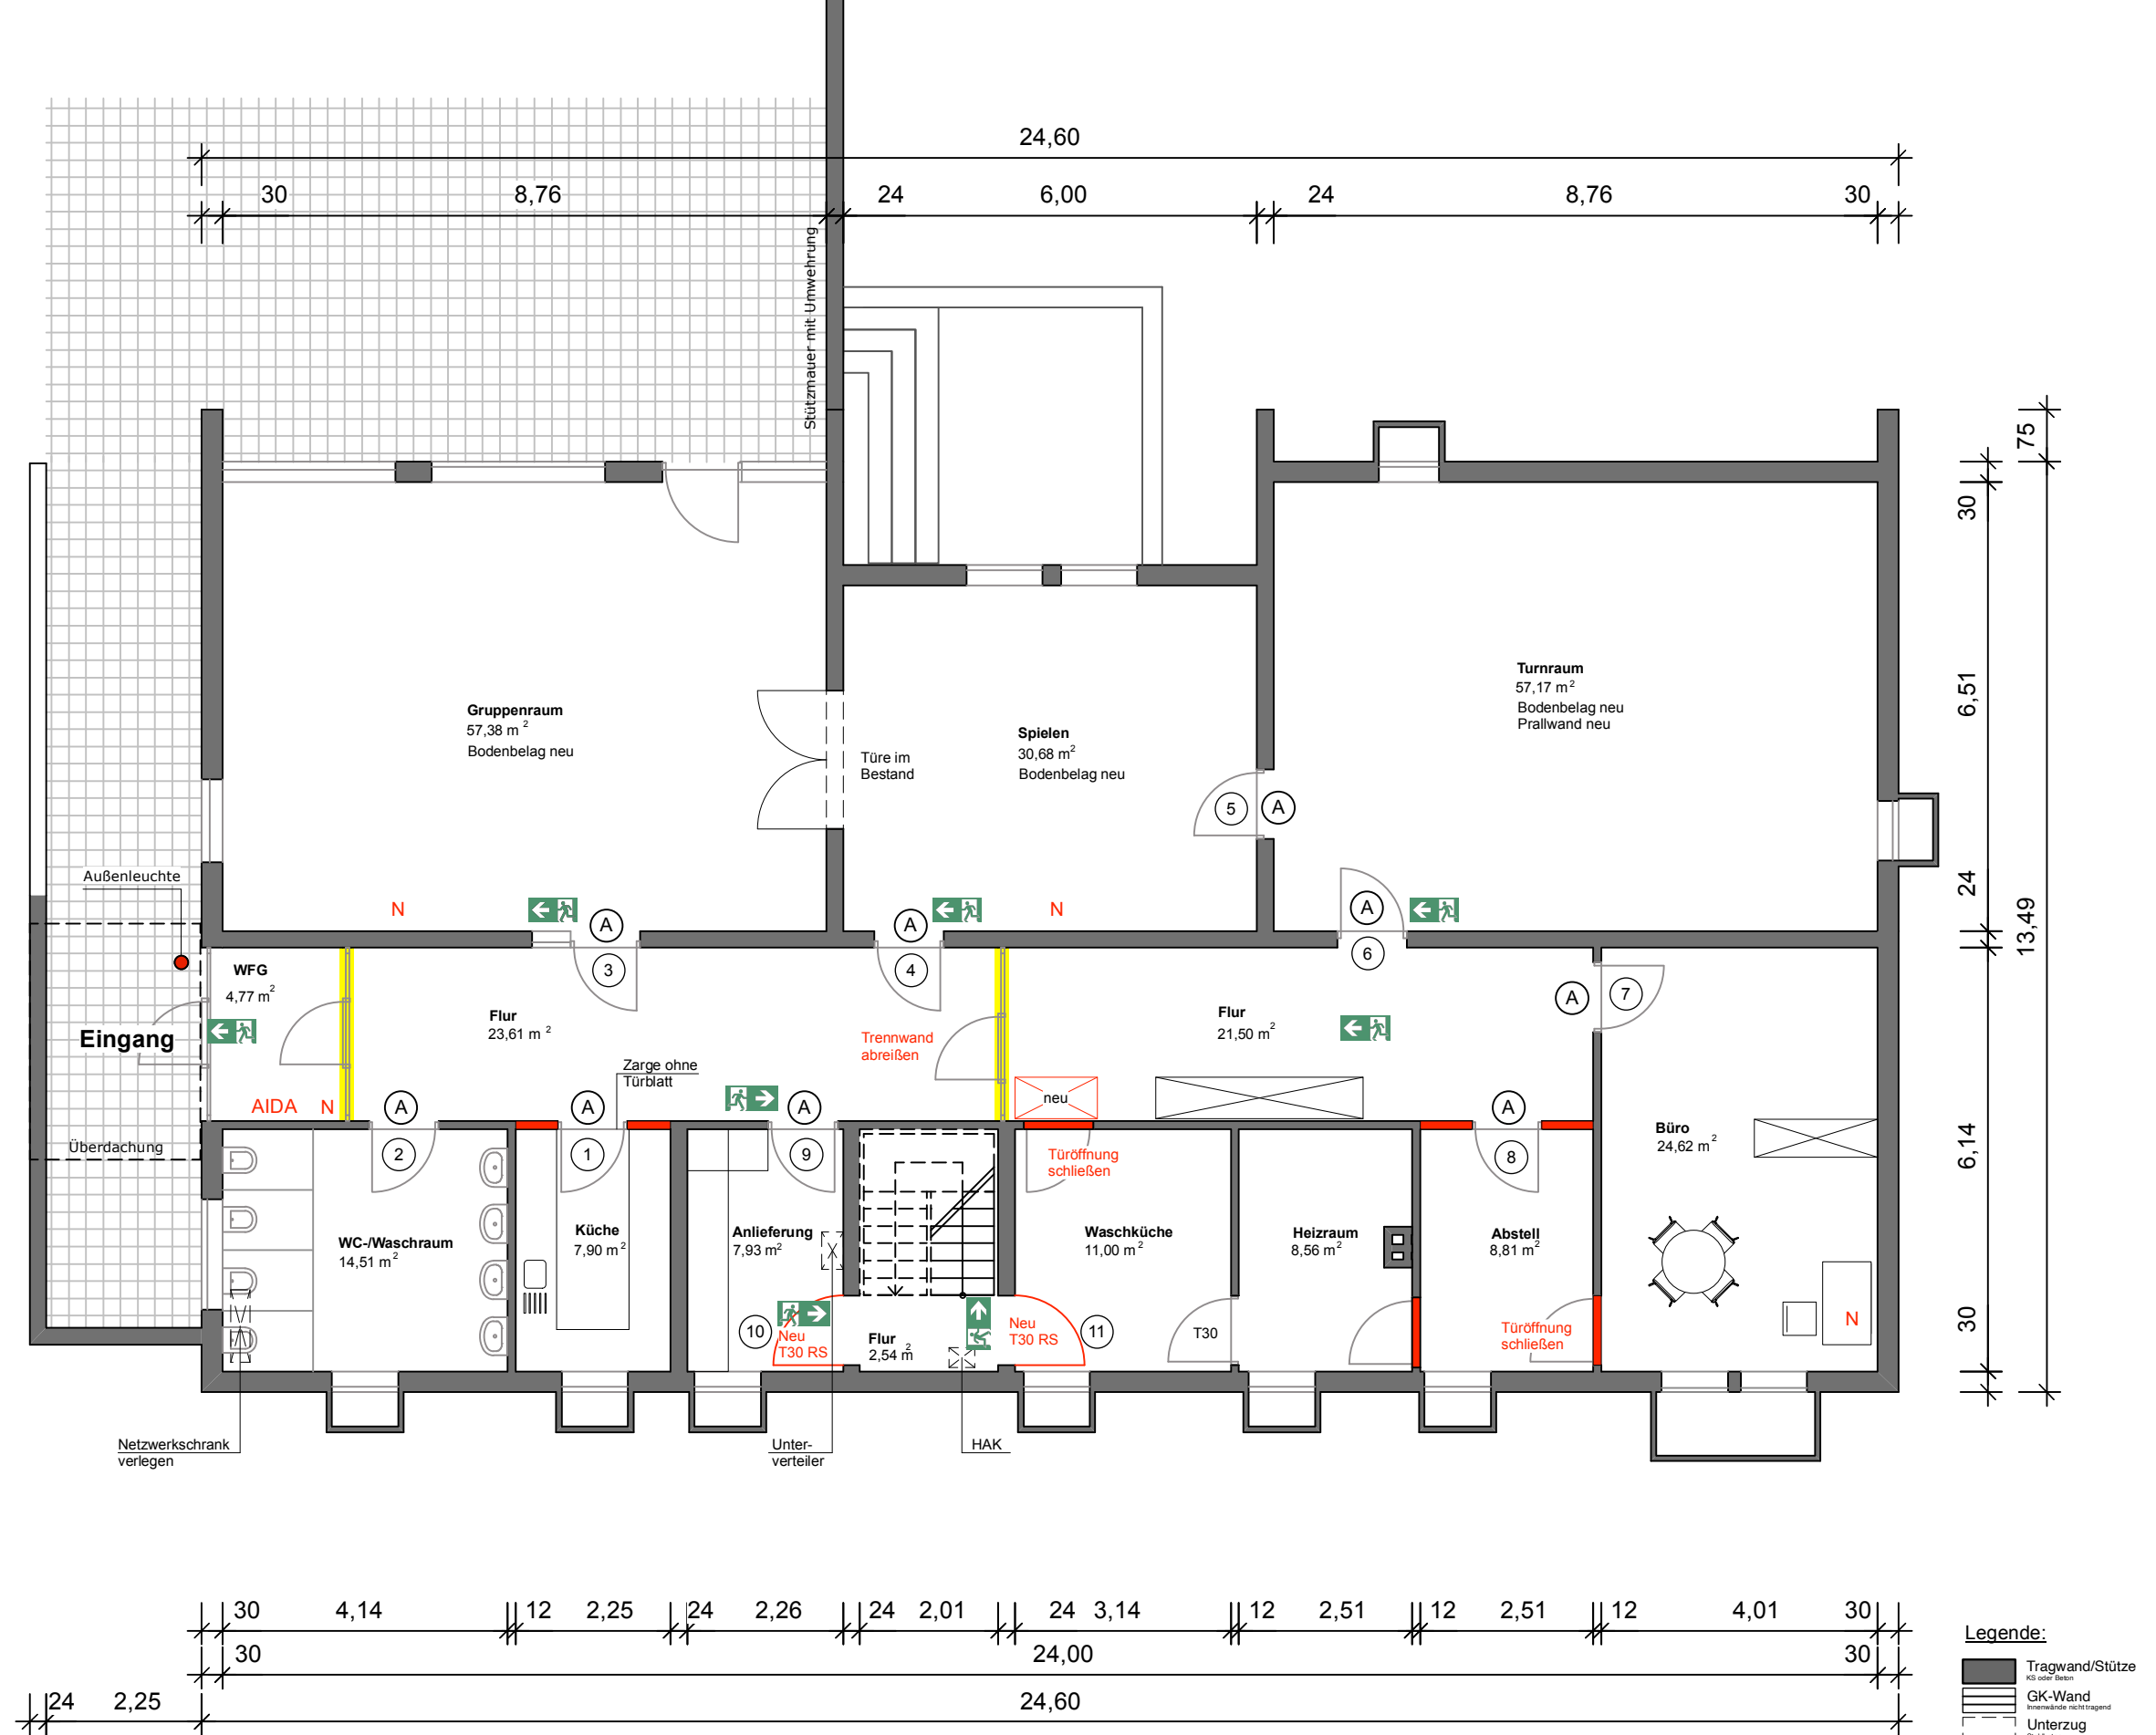

objekt: KiTa "Wunderland 74360 Isfeld Kö-Wi.-Str. 69	bauvorhaben: Sanierung KiTa Wunderland	bauherr: Gemeinde Isfeld	entwurfsverfasser: C. Staab Gemeinde Isfeld Rathausstraße 8 74360 Isfeld	maßstab: 1:100 format: A3 datum 23.01.25	planzeichnung: Grundriss UG Deckenspiegel
--	--	------------------------------------	--	--	---