


# Lageplan

Zeichnerischer Teil zum Bauantrag gem. § 4 LBOVVO

Kreis: Heilbronn  
 Gemeinde: Ilsfeld  
 Gemarkung: Auenstein

Flurstück(e): 5927/1  
 Maßstab: 1:500

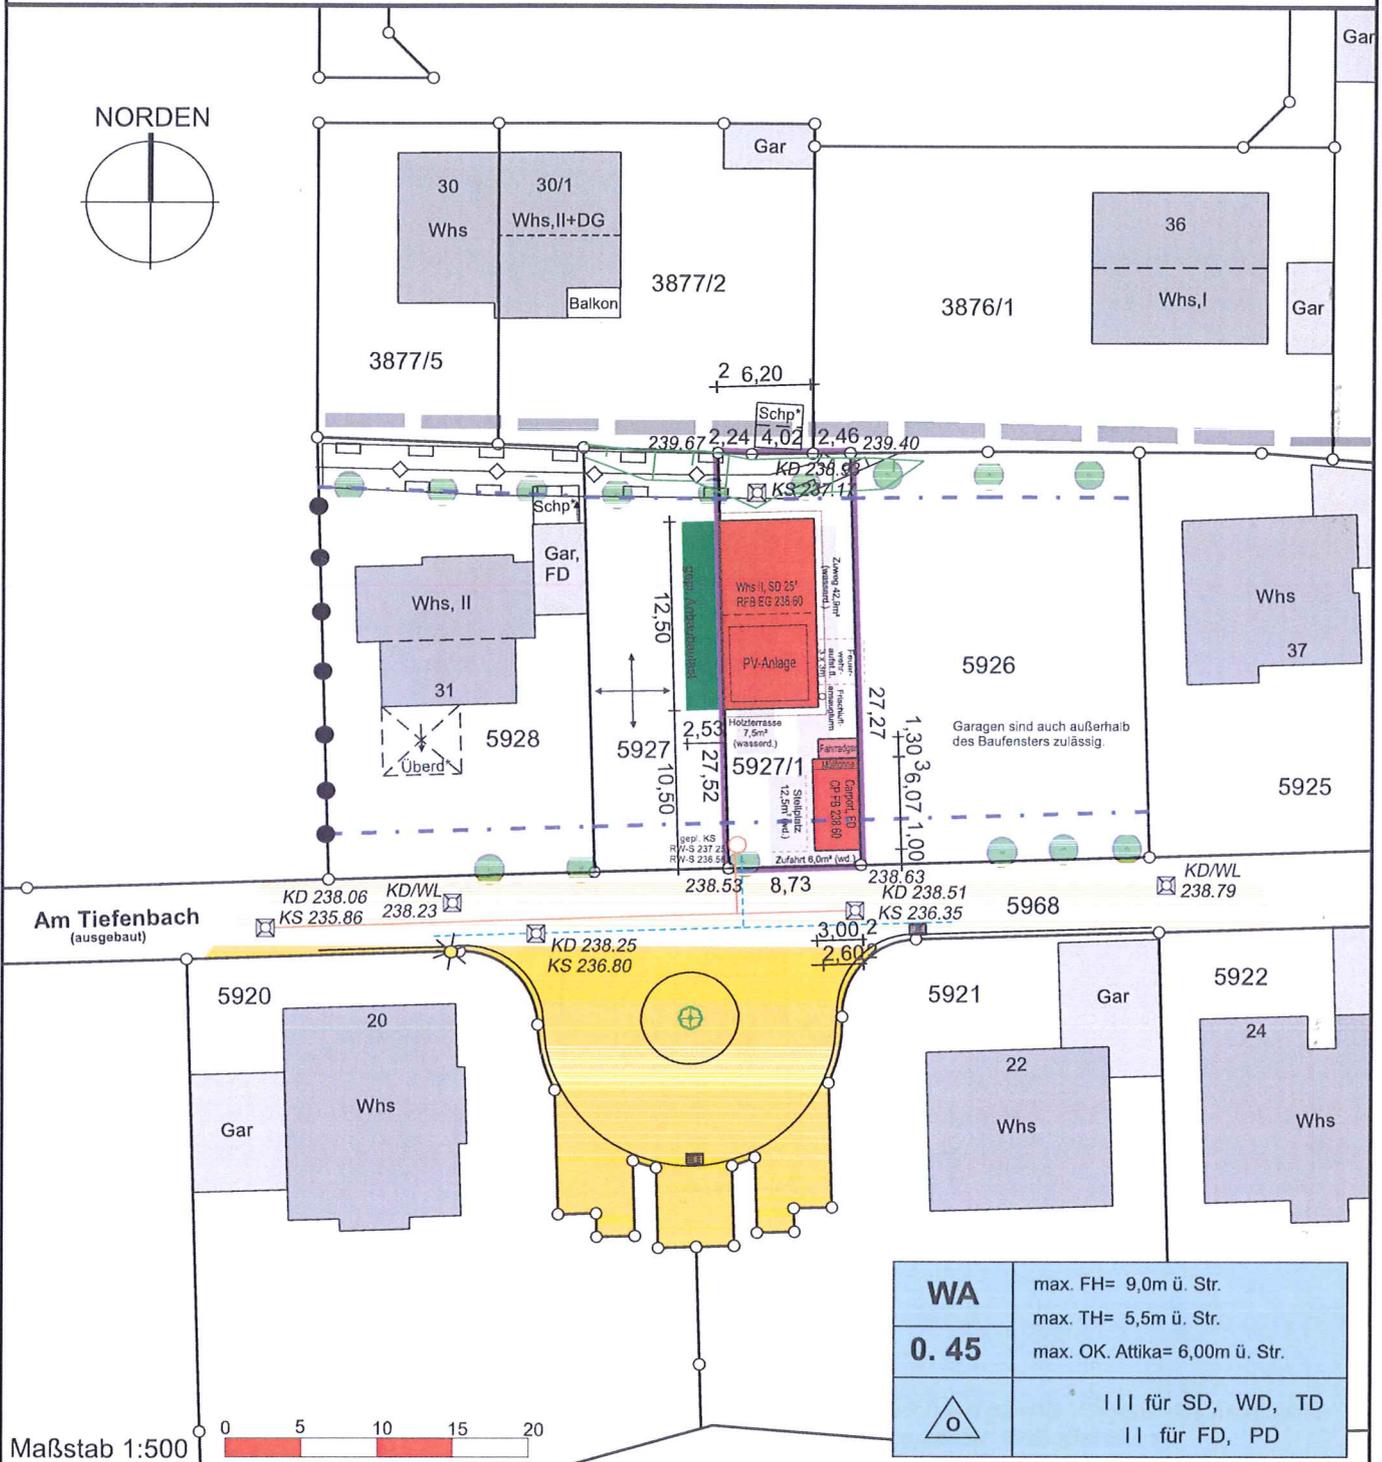

<b>WA</b>	max. FH= 9,0m ü. Str.
	max. TH= 5,5m ü. Str.
<b>0.45</b>	max. OK. Attika= 6,00m ü. Str.
	III für SD, WD, TD II für FD, PD

Auszug aus dem Liegenschaftskataster gefertigt u. ausgearbeitet.

Projekteintrag vom: 22.03.2023

Bensheim, 16.12.2021

Evtl. vorh. unterirdische Versorgungsleitungen sind im Lageplan nicht dargestellt

\* nicht Bestandteil des Katasters

Höhenangaben beziehen sich auf N.N.  
 -Ortsvergleich hat stattgefunden-

Die angegebenen Maße sind dem Katasterwerk entnommen, jedoch in der Örtlichkeit nicht überprüft!

**HÖLZEL Vermessungsbüro GmbH**  
 Berliner Ring 95  
 64625 Bensheim  
 Tel. (06251)985012-0  
 Fax (06251)985012-20  
 info@vermessungsbuero-hoelzel.de

*J. Kraus*

