


# Planzeichen der Änderung

-  Grenze des Änderungsbereiches
-  geplante Sonderbaufläche (Photovoltaik-Anlage)

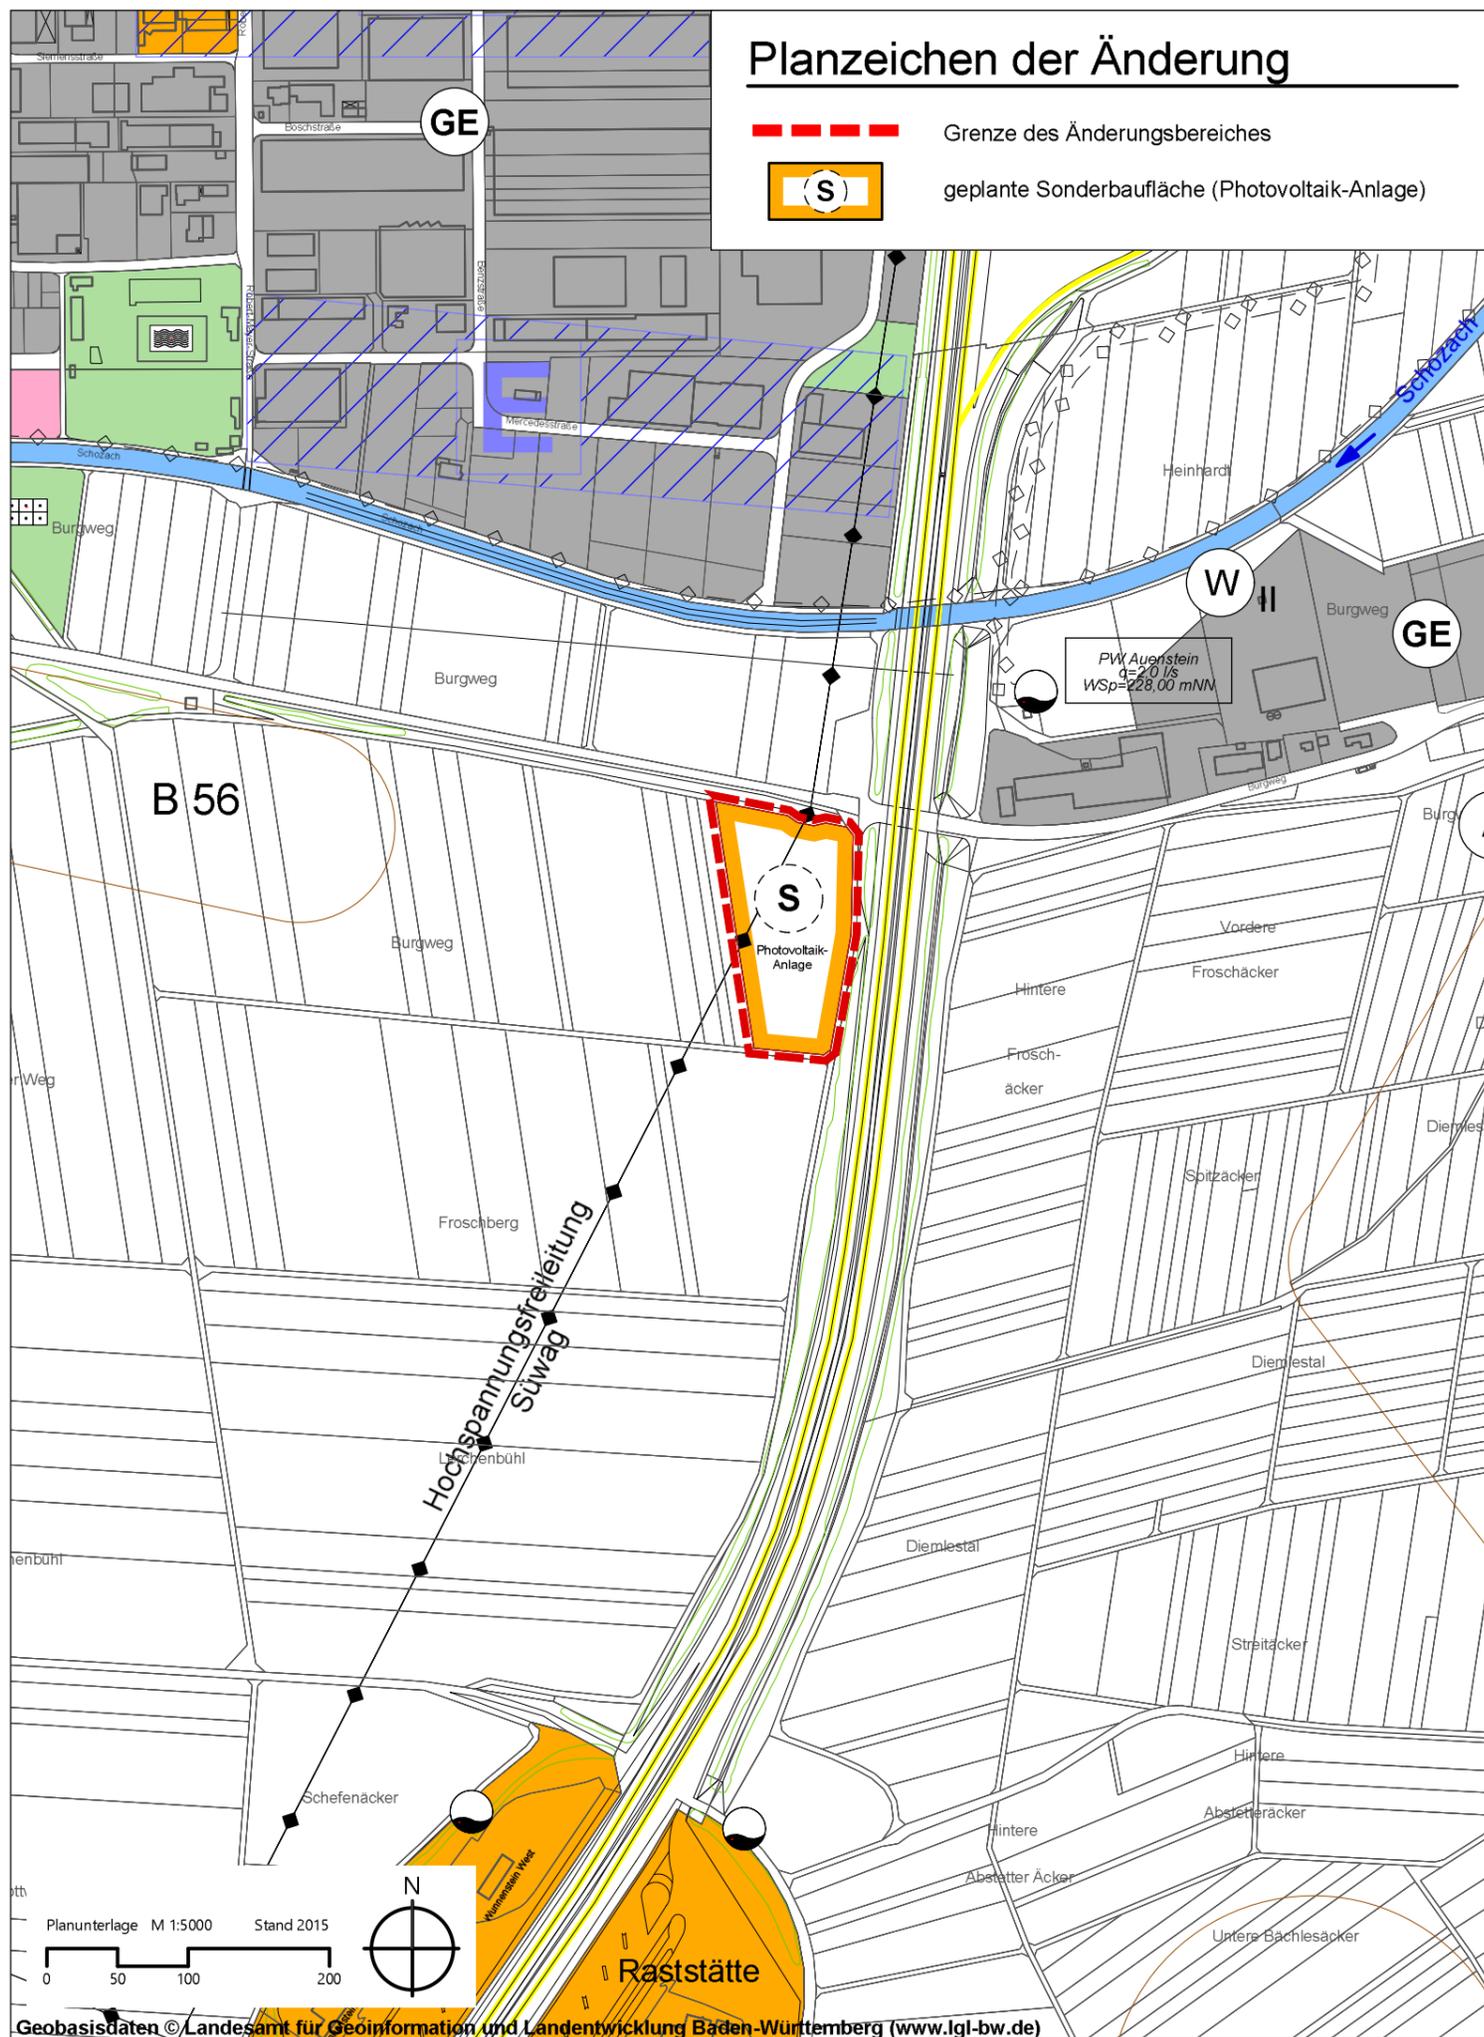

## KOMMUNALPLANUNG · TIEFBAU · STÄDTEBAU

Dipl.-Ing. (FH) Guido Lysiak      Dipl.-Ing. Jürgen Glaser  
 Dipl.-Ing., Dipl.-Wirtsch.-Ing. Steffen Leiblein  
**Beratende Ingenieure und freier Stadtplaner**  
 Eisenbahnstraße 26, 74821 Mosbach · Fon 06261/9290-0 · Fax 06261/9290-44 · info@ifk-mosbach.de · www.ifk-mosbach.de



	Datum	Zeichen	Gefertigt:	Anlage	2
bearbeitet	07.03.2024	Gla/Ber		Projekt Nr.	3709
gezeichnet	07.03.2024	Ber			

Auftraggeber  
**Gemeindeverwaltungsverband  
 Schozach-Bottwartal**


Projekt  
**Flächennutzungsplan  
 3. Fortschreibung  
 2. Änderung**

Plan  
**Teil 4: Photovoltaik-Anlage  
 Autobahn Ilsfeld**

Planstand  
**Entwurf**

Maßstab  
**1 : 5000**

Die Gemeinde:

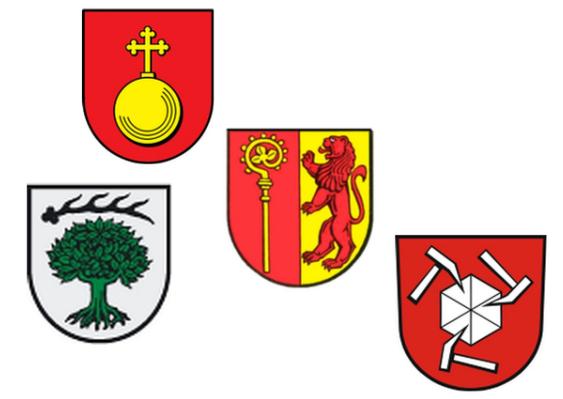

Ilsfeld, den

Der Verbandsvorsitzende