


Ansicht Nord

Alle Bestandsmaße
verstehen sind ca. Maße!

Firsth
249.10m

241.59m

LEGEN

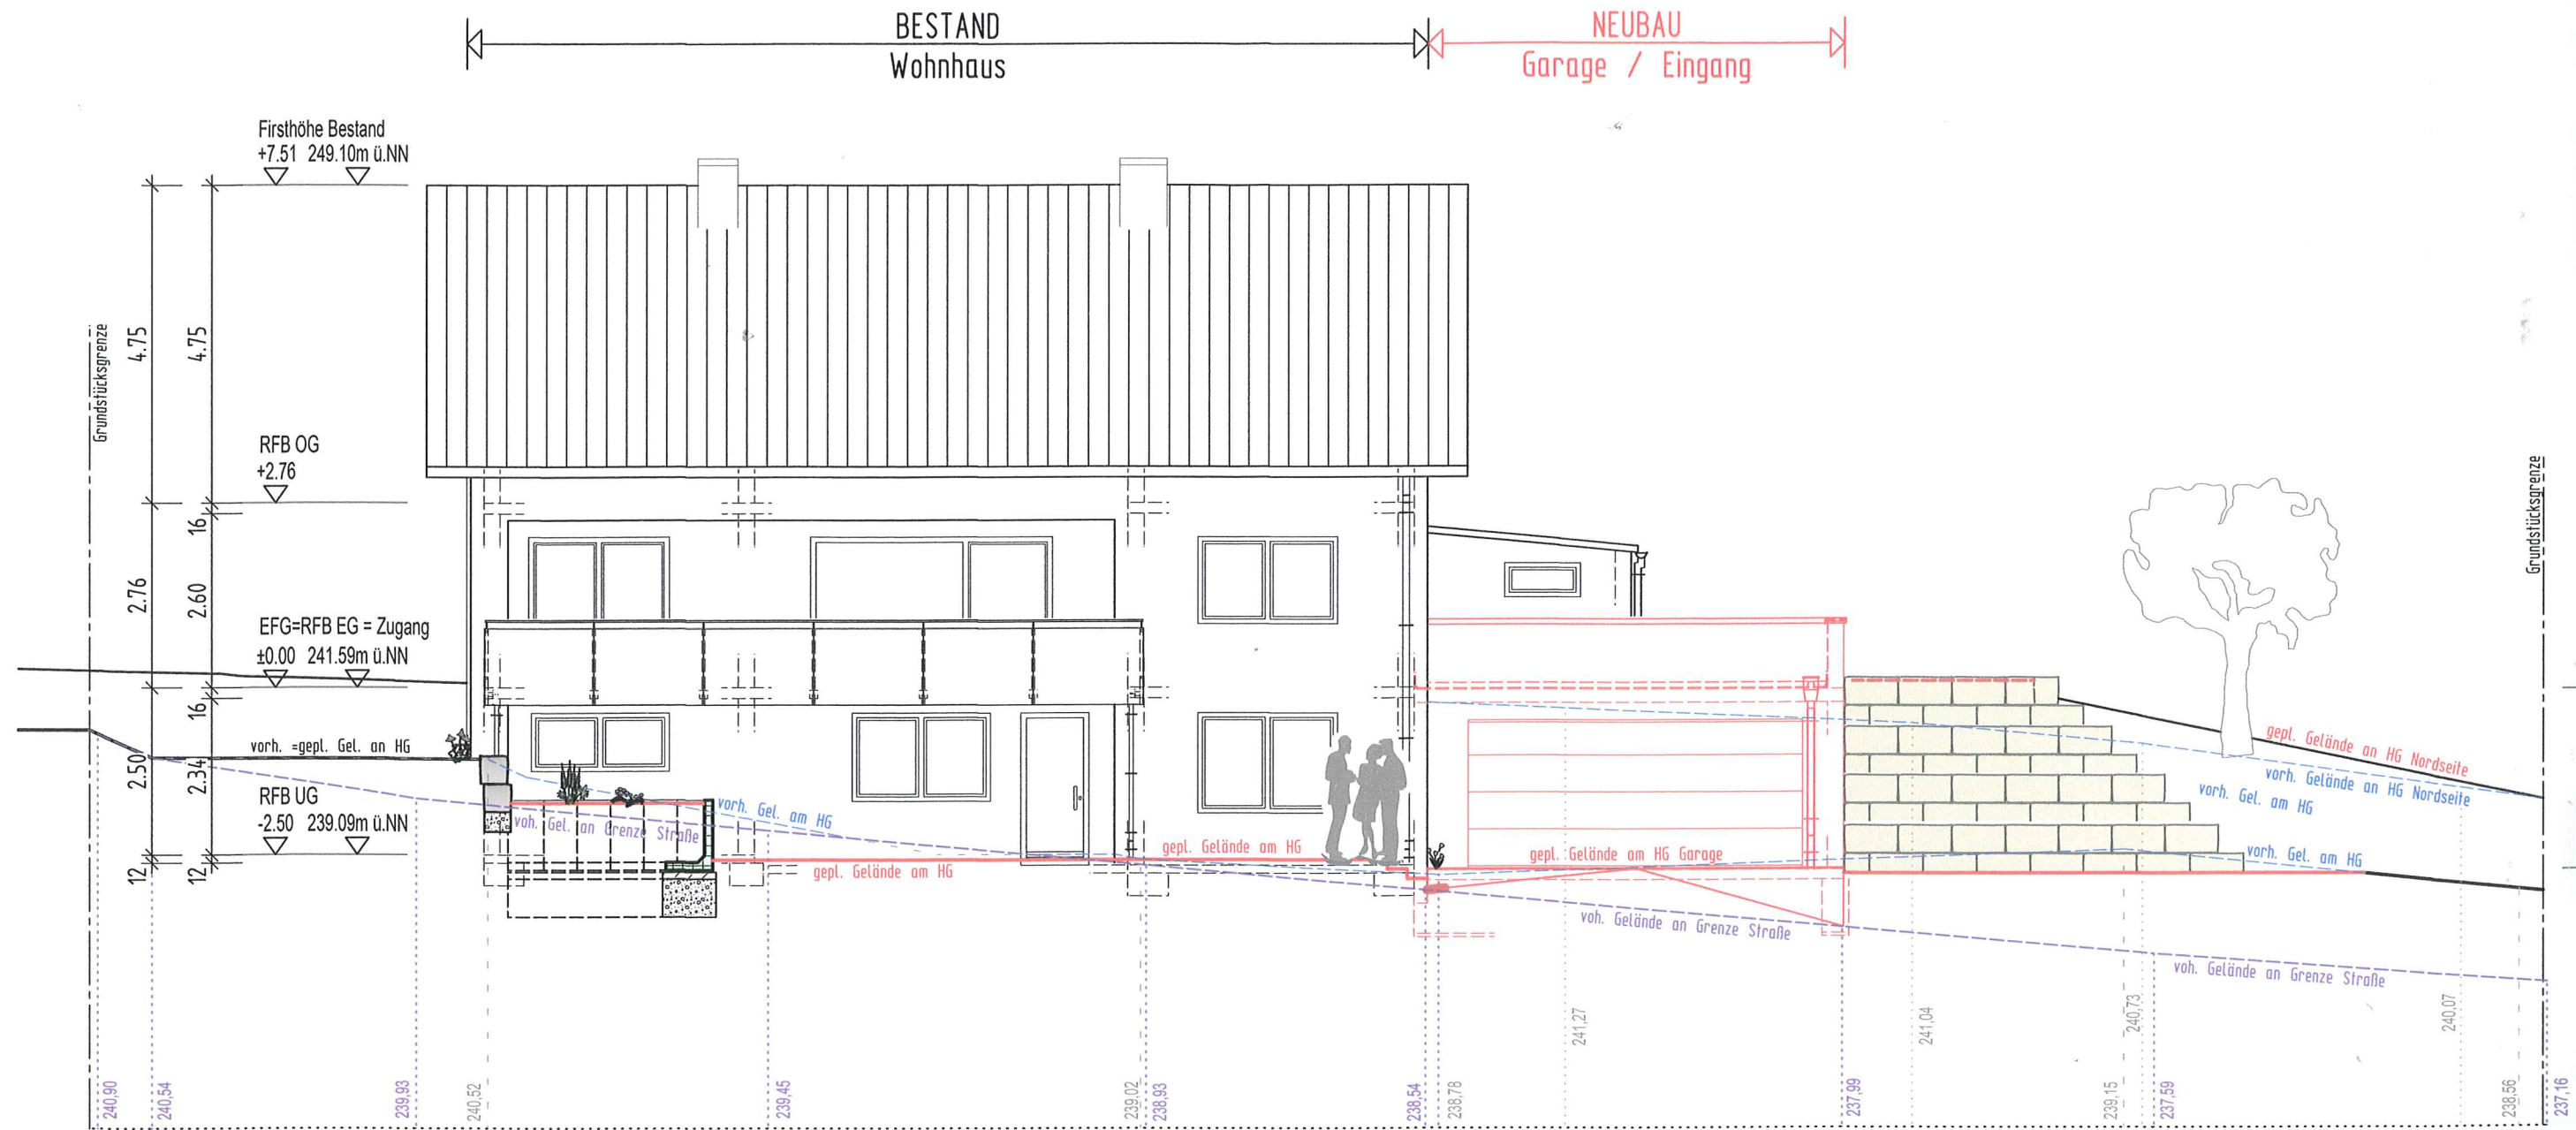

Ansicht Süd

Alle Bestandsmaße
verstehen sind ca. Maße!

LEG

-
-
-

- B A U G E S U C H -

Anbau einer PKW-Doppelgarage

in 74360 Ilsfeld
Professor-Trumpp-Weg 2
Flst.-Nr. 1100/2

OSTANSICHT

Maßstab 1 : 100

Bauherrn:




Handwritten signature

Planverfasser: Ralf Rosenberger
Planung-Beratung-Bauleitung
August-Lämmle-Weg 13
74360 Ilsfeld
Tel.: 07062 - 976620
Fax.: 07062 - 976621
Mobil: 0160 - 8382446




Handwritten signature

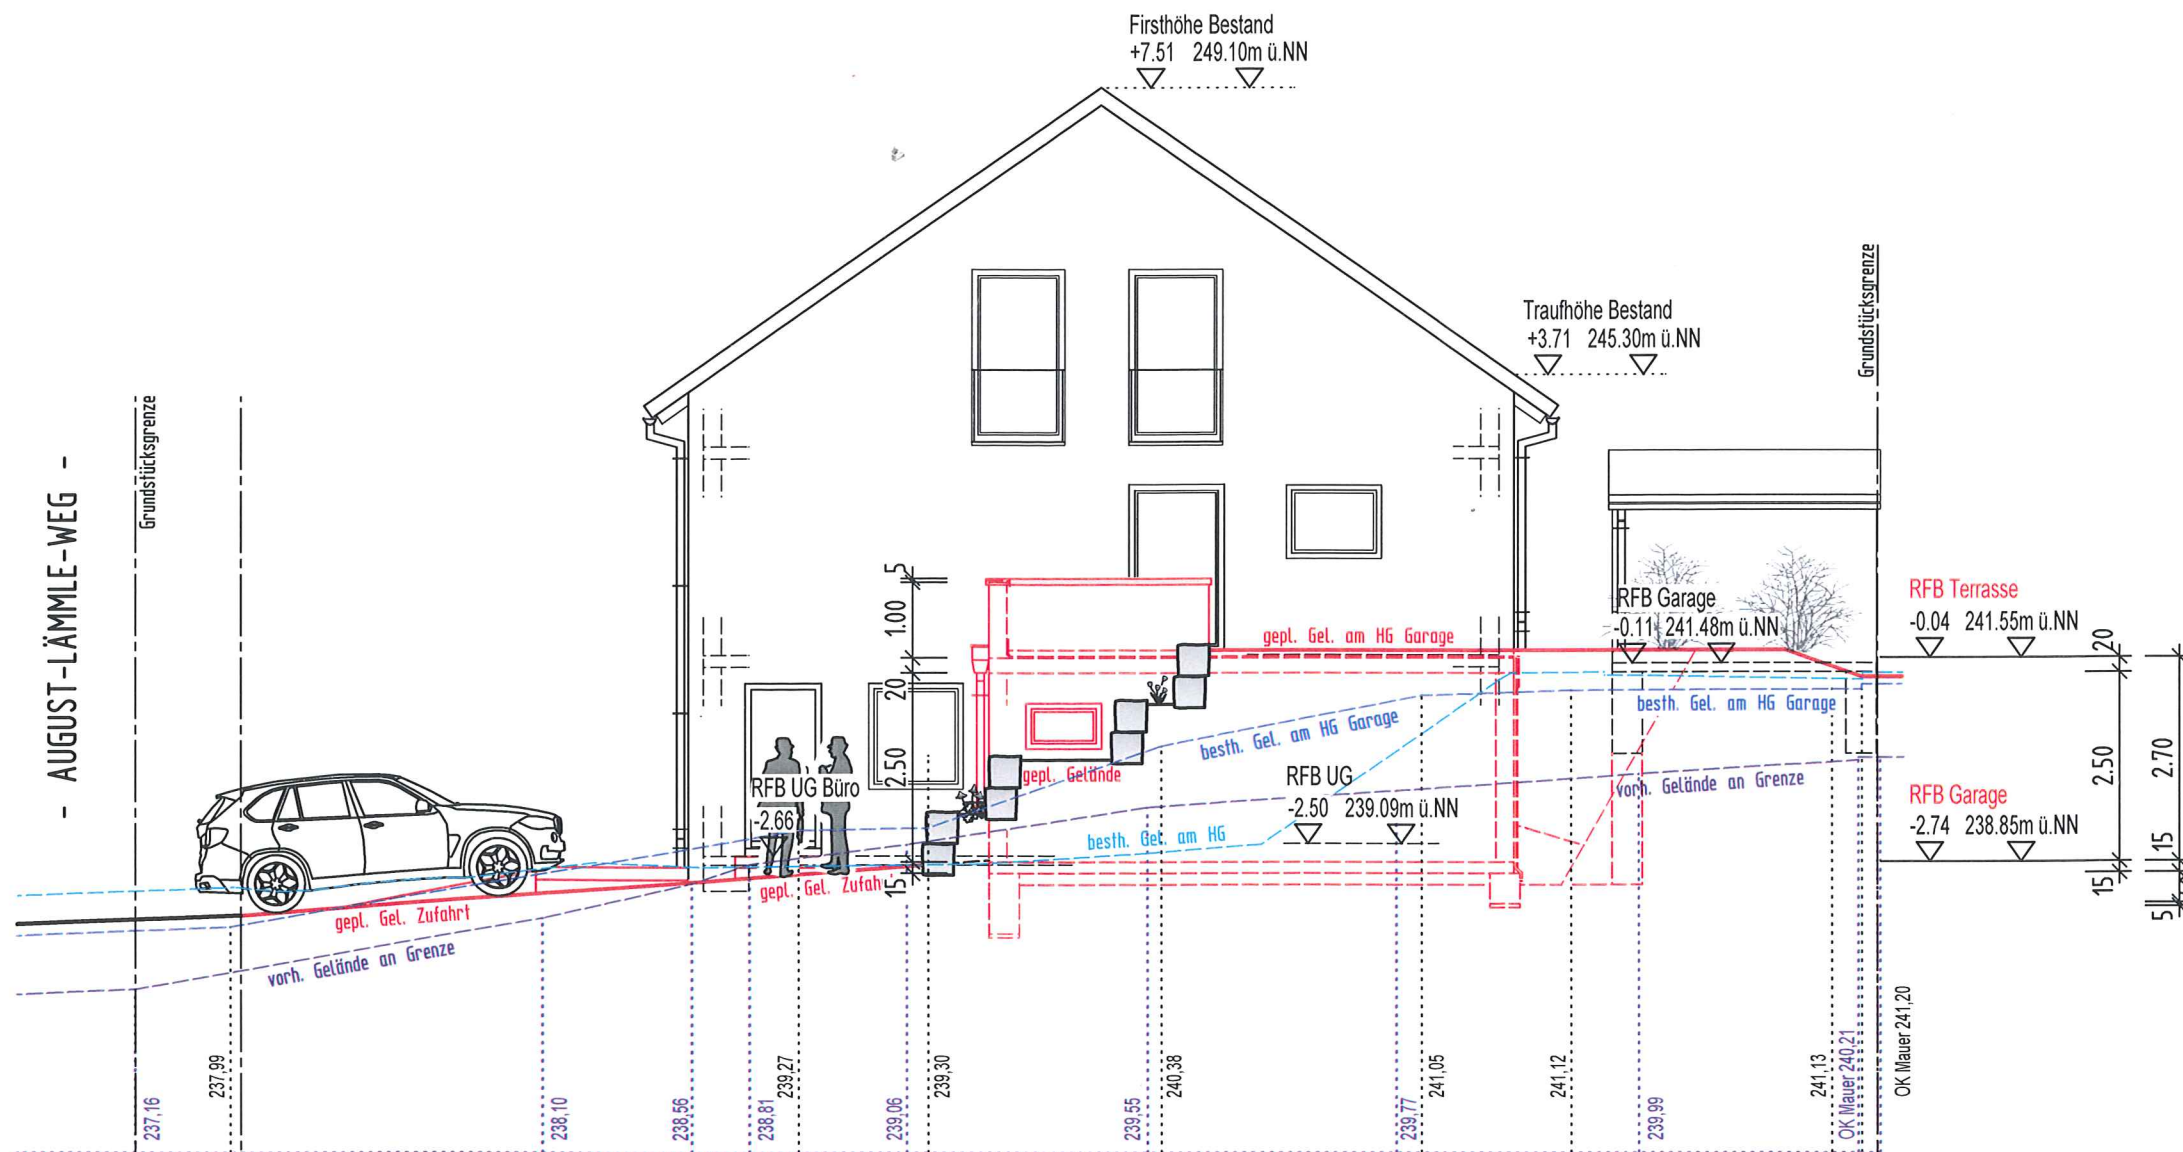74360 Ilsfeld, den 30. Mai 2023



Ansicht Ost

Alle Bestandsmaße
verstehen sind ca. Maße!

LEGENDE:	
	Bestand
	Neubau
	Abbruch