

Ansicht Süd



Ansicht West

BAUGESUCH

Bauhöhe:


Neubau Einfamilienwohnhaus
mit Carport und Stellplätze
im Ring 16
74360 Ilfeld

Datum/Übersicht:
SE Deckblatt 04.08.2023


ARCHITEKTURBÜRO
LRCHETTLE
REIER ARCHITEKT
IRLING (FH)
TRINKGASSE 11
71546 ASPACH/RISTEN
TEL 07141/920382

Planmaß:

Ansicht Süd | West M1:100

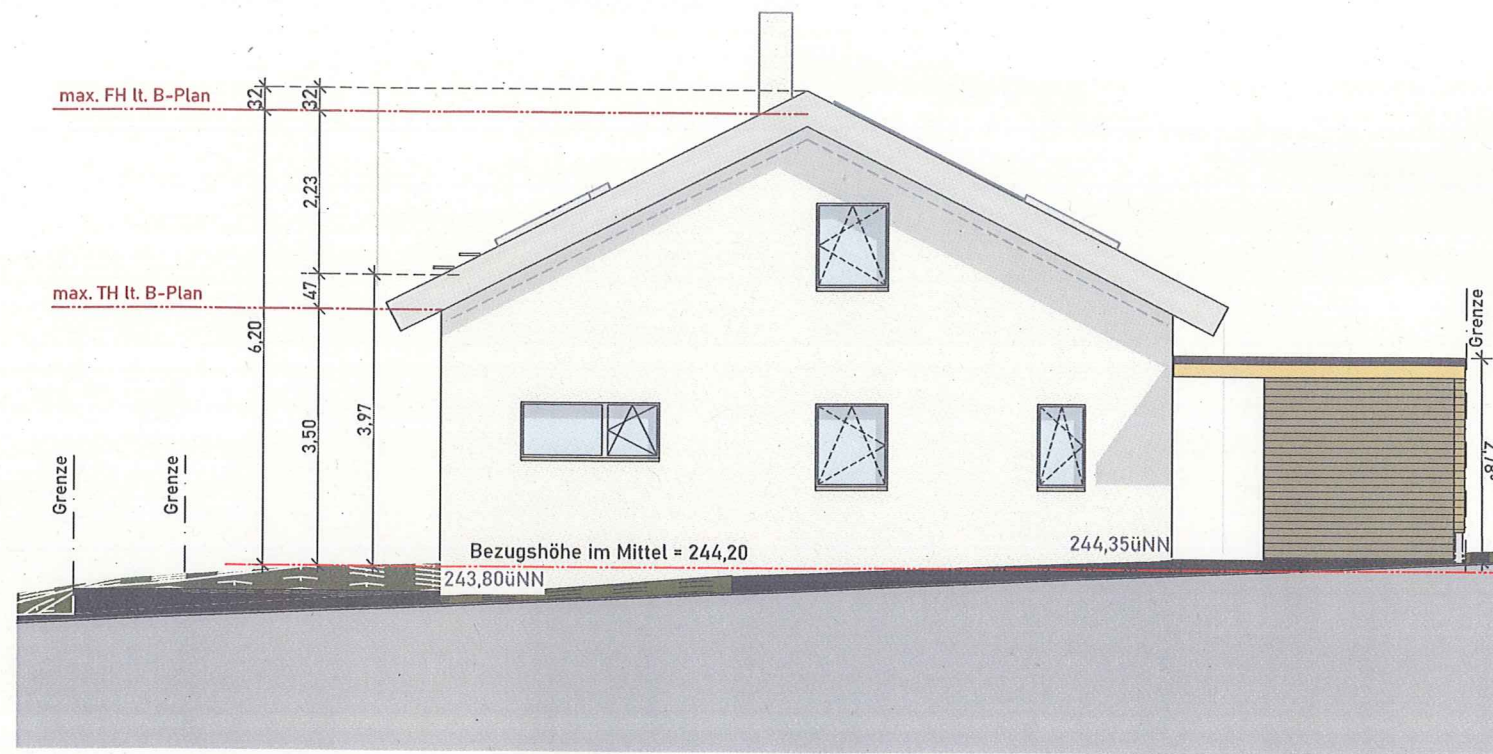

Ansicht Nord

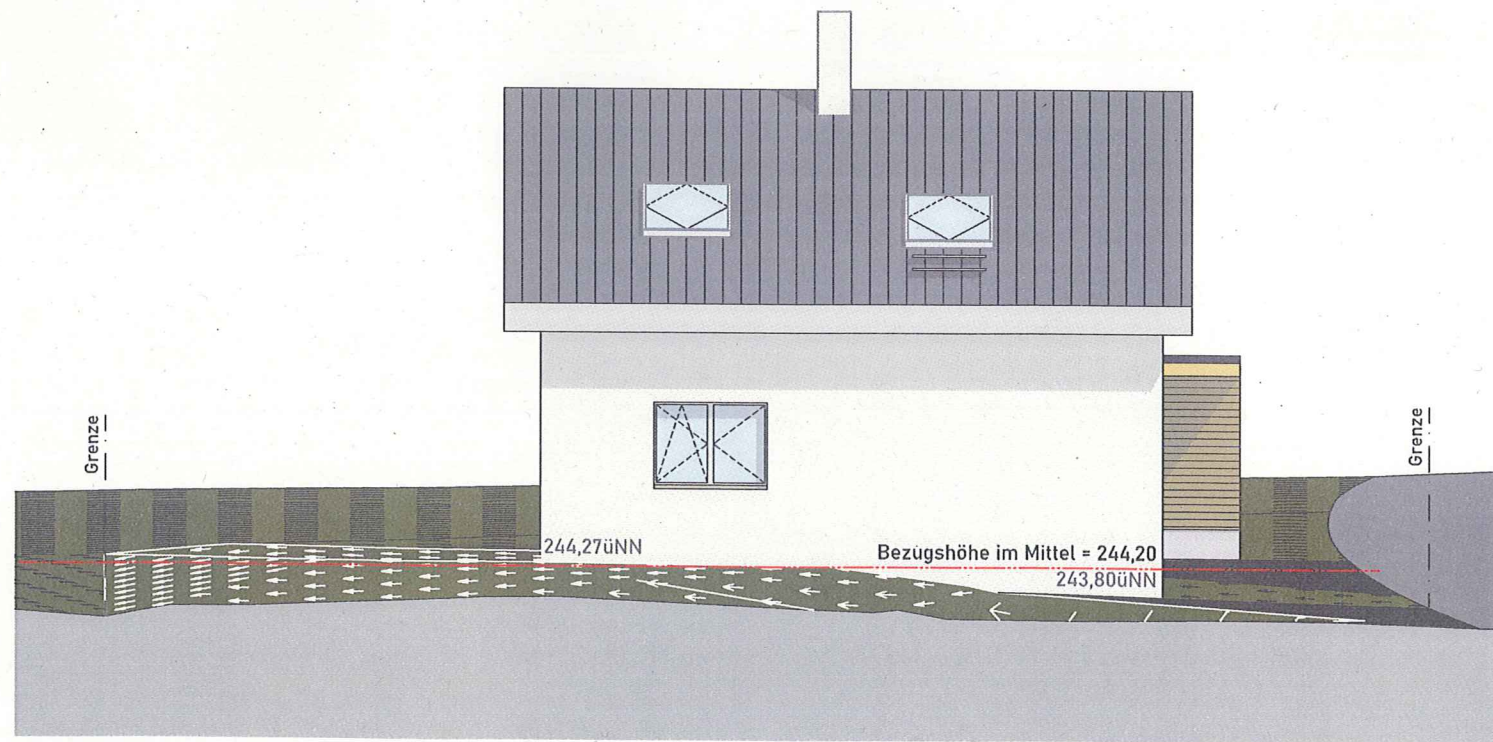

Ansicht Ost

BAUGESUCH

Bauvorhaben:

Neubau Einfamilienwohnhaus
mit Carport und Stellplätze
Im Ring 16
74360 Ilsfeld

Planer:

ARCHITEKTURBÜRO
ULRICH TLE
FREIER ARCHITEKT
DIPL.ING. (FH)
TRINKGASSE 11
71546 ASPACH/RIETENAU
TEL: 07191/920382

Datum/Unterschrift:

SE Deckblatt 04.08.2023

Planinhalt:

Ansicht Nord | Ost M1:100

