

BAUGESUCH

MÜLLER PLAN BAU GmbH & Co.KG
Im Auerberg 10/1, 74226 Nordheim



NEUBAU eines Einfamilienwohnhauses
mit Doppelgarage
Robert-Stolz-Straße 19, FlSt. 40/4
74360 Ilsfeld-Schozach

STRASSENABWICKLUNG 1:200


NORDHEIM, 09.08.2023 me

BAUHERR:

ENTWURFSVERFASSER:

PROJEKTNR.: 2309

BLATT 10 VON 10

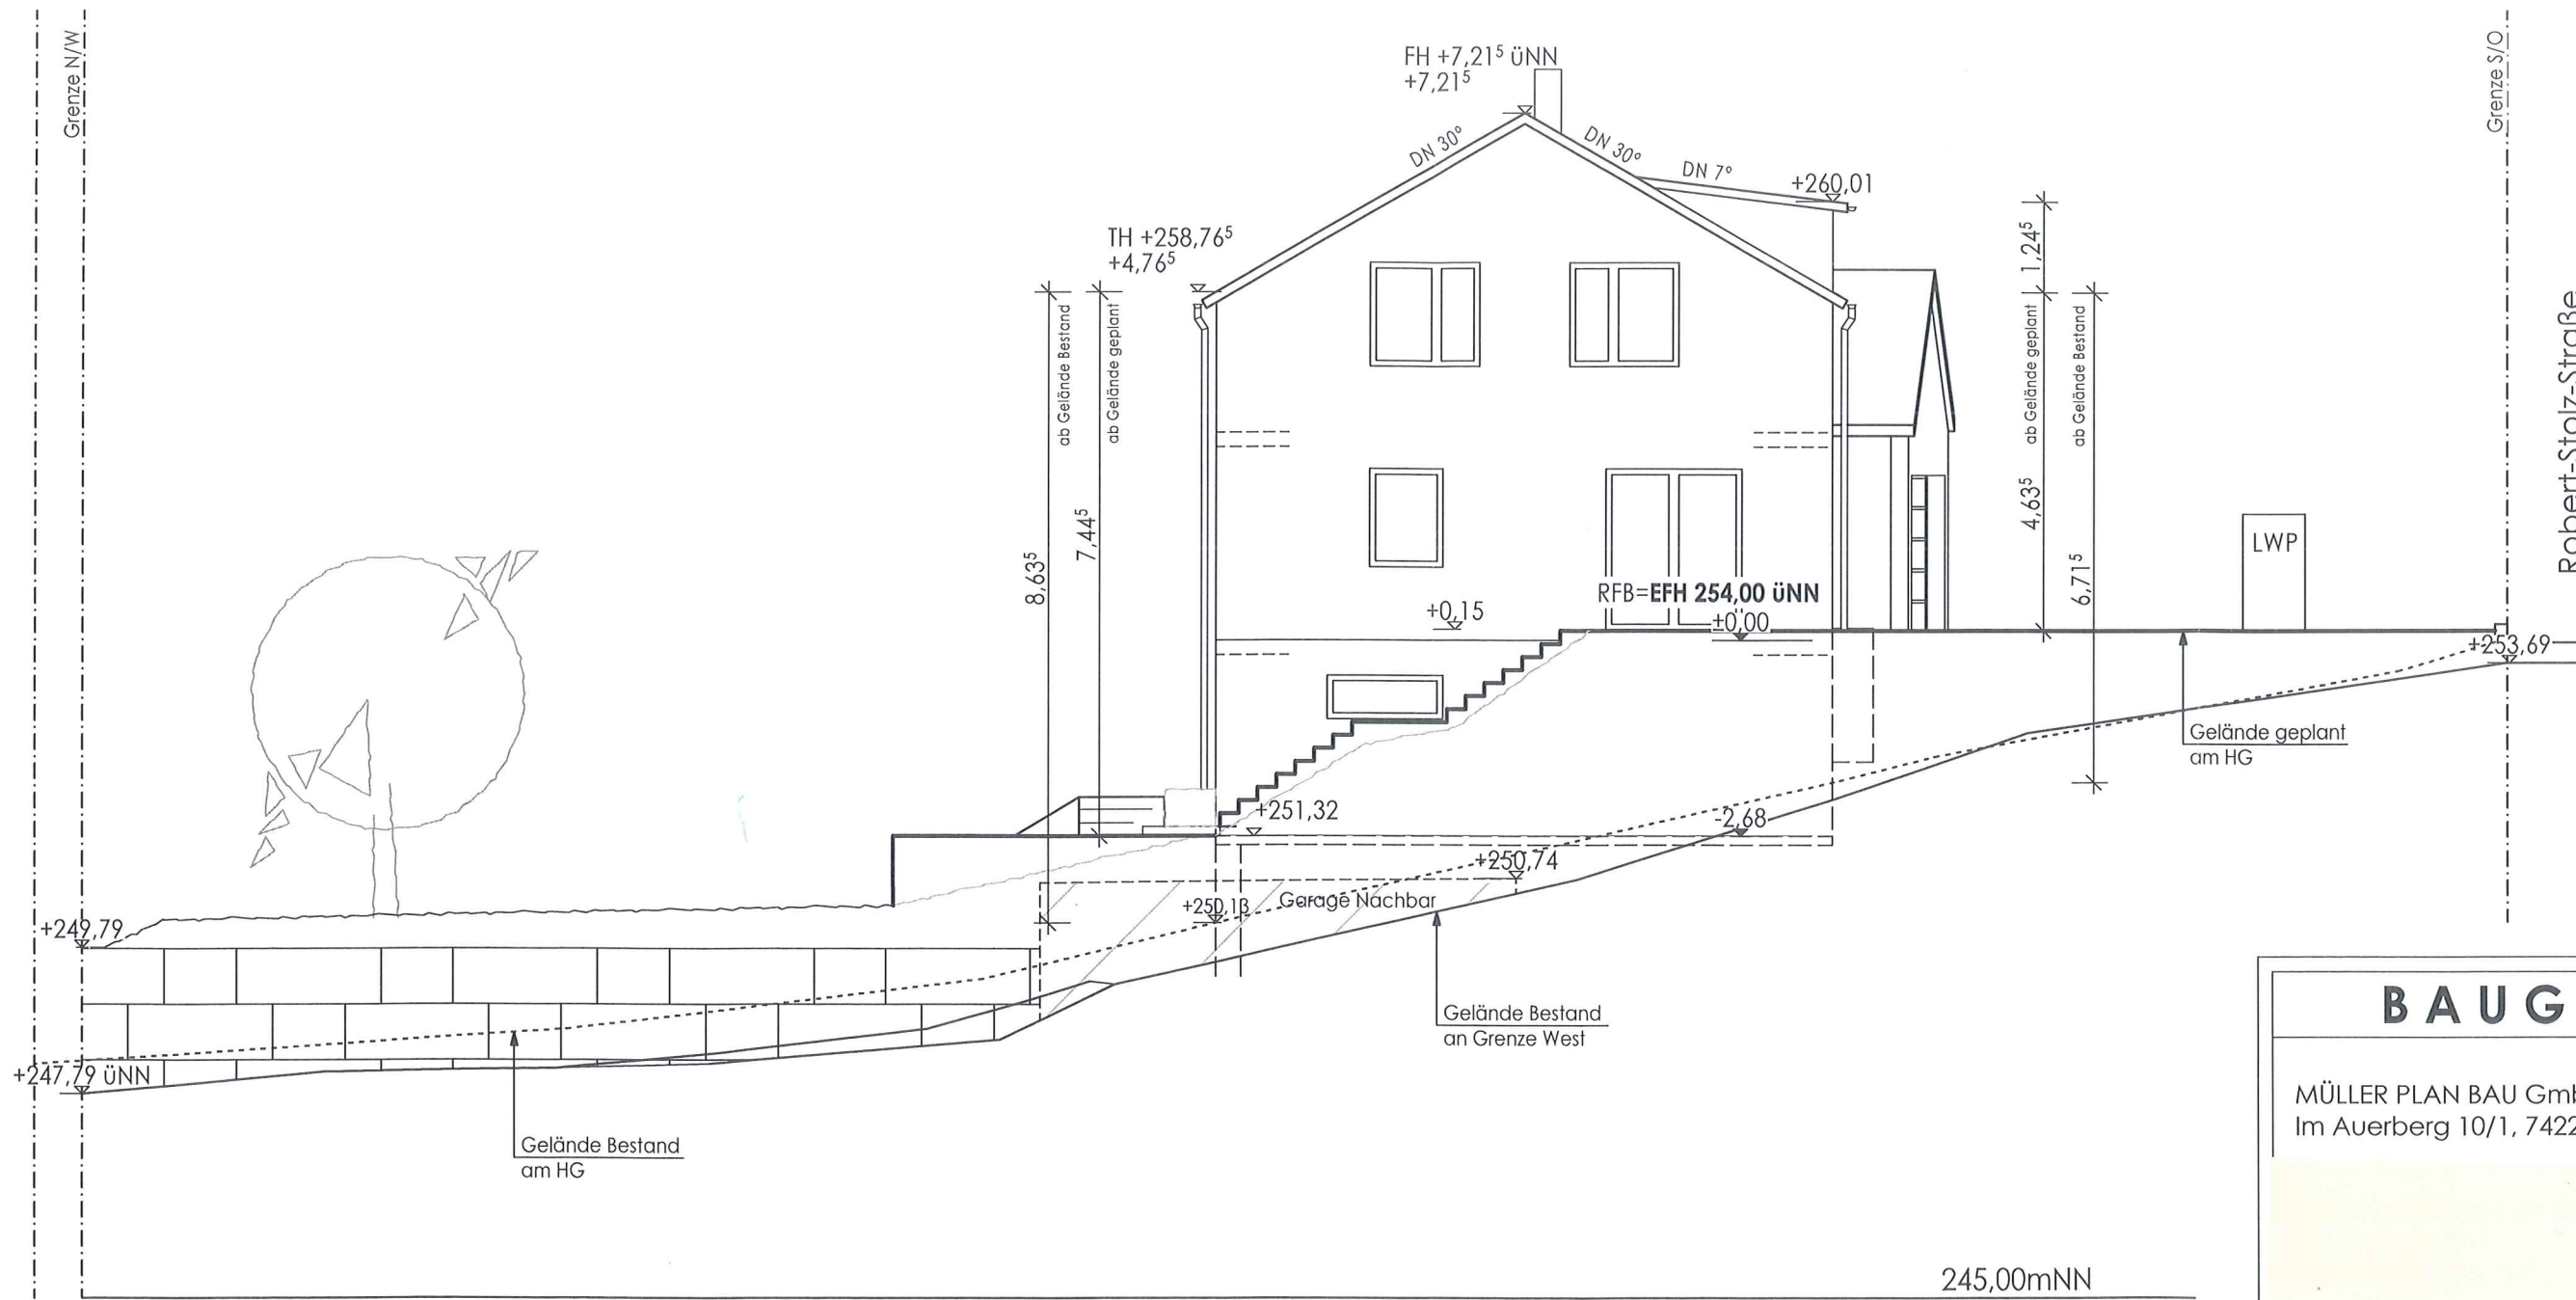

Robert-Stolz-Straße

BAUGESUCH

MÜLLER PLAN BAU GmbH & Co.KG
Im Auerberg 10/1, 74226 Nordheim



NEUBAU eines Einfamilienwohnhauses
mit Doppelgarage
Robert-Stolz-Straße 19, Flst. 40/4
74360 Ilsfeld-Schozach

ANSICHT WEST

1:100

NORDHEIM, 09.08.2023 me

BAUHERR:


S. Jan

ENTWURFSVERFASSER:

[Signature]

PROJEKTNR.: 2309

BLATT 9 VON 10

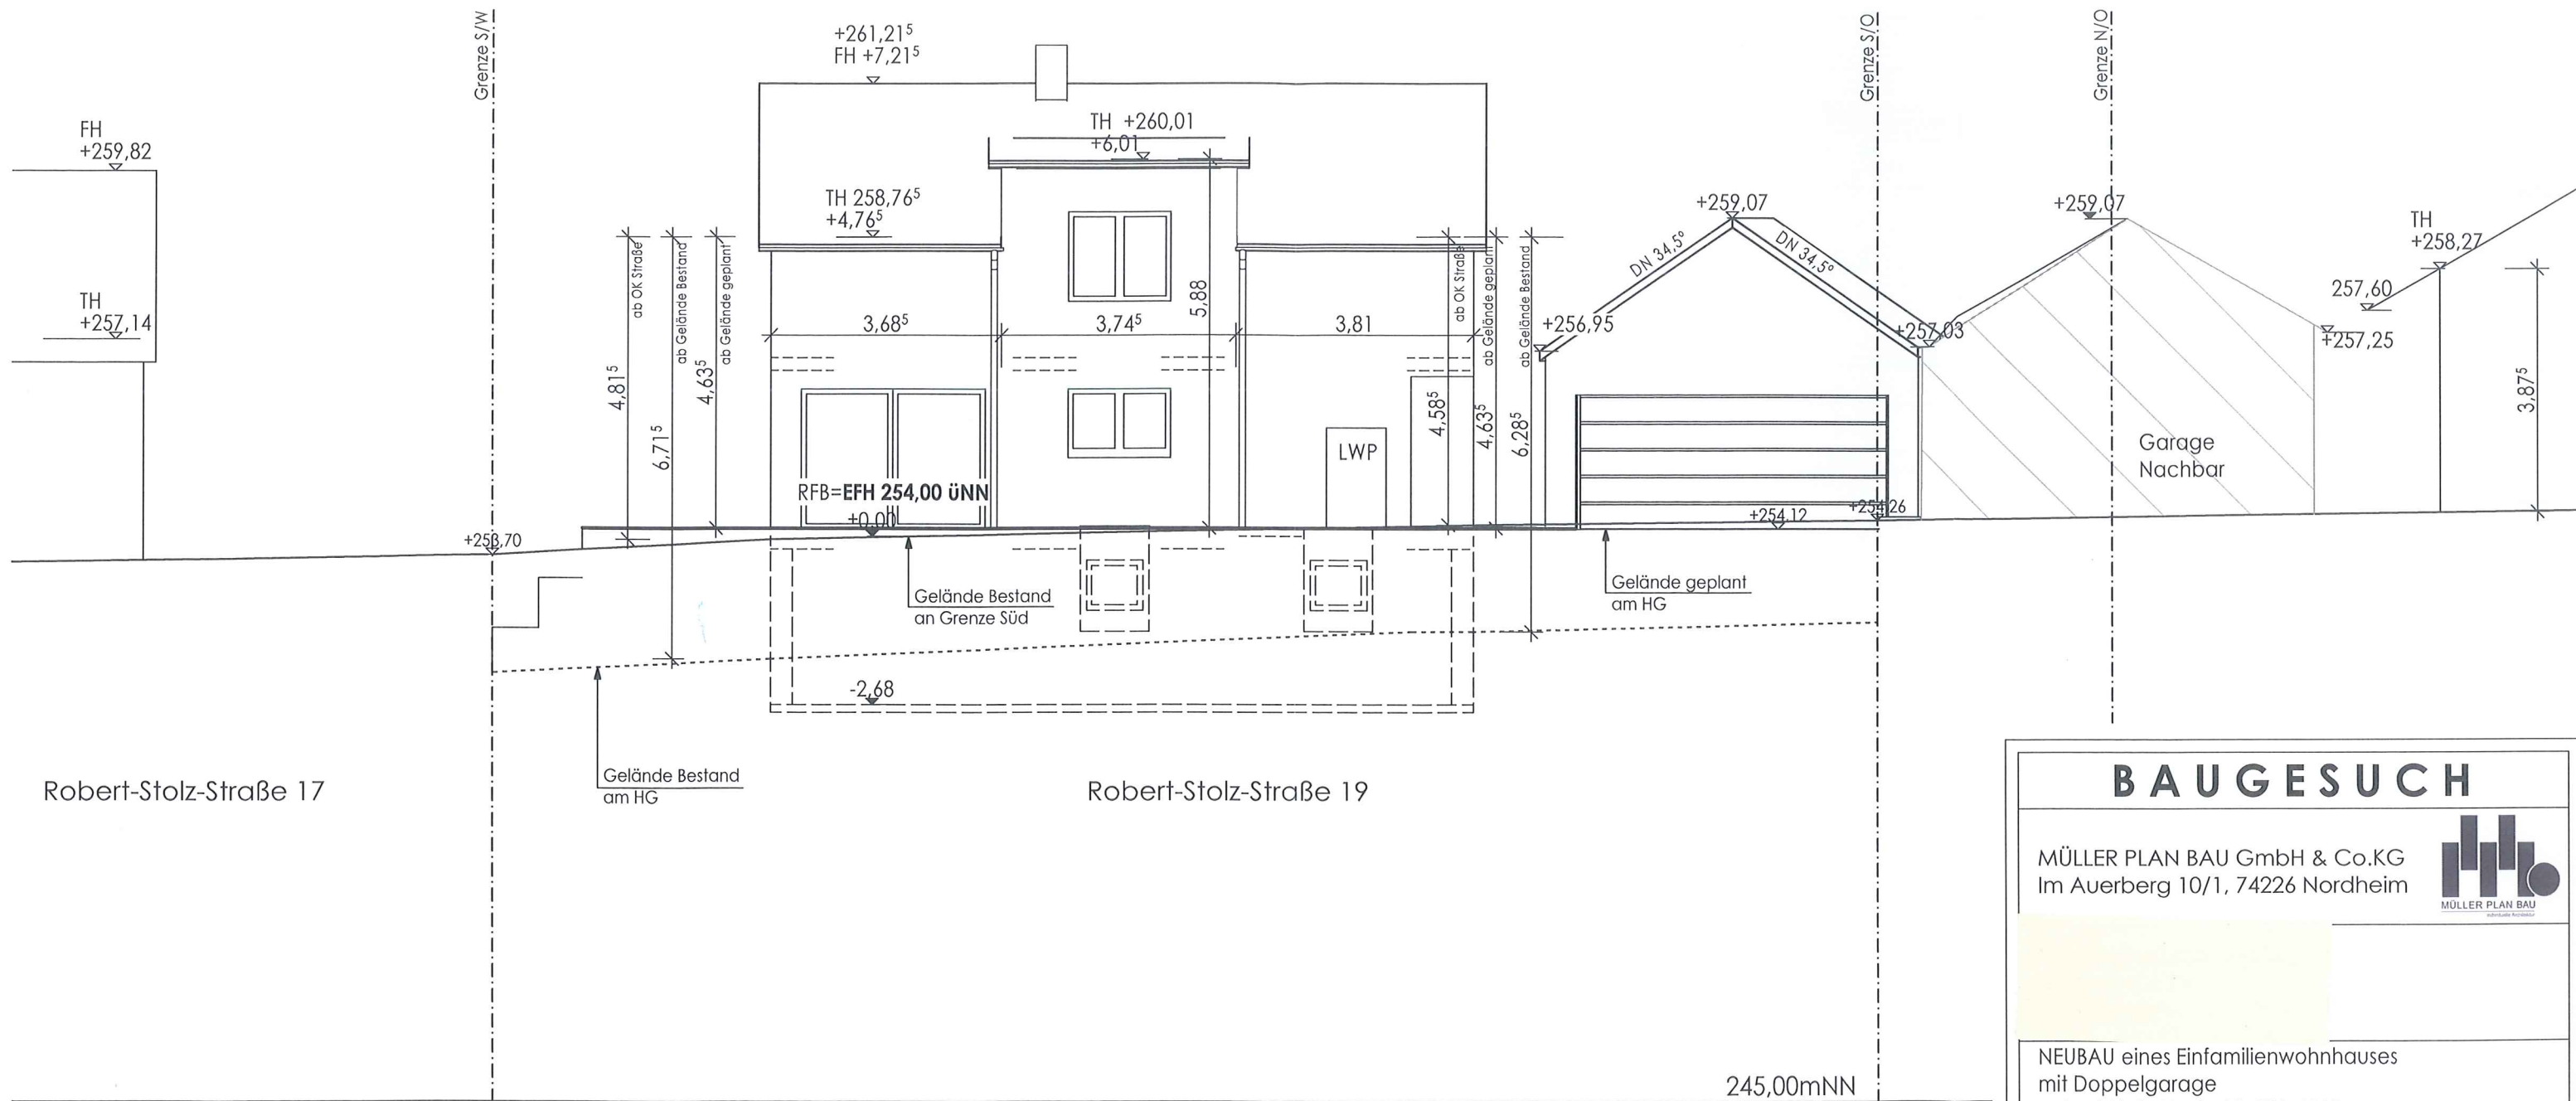

BAUGESUCH

MÜLLER PLAN BAU GmbH & Co.KG
 Im Auerberg 10/1, 74226 Nordheim



NEUBAU eines Einfamilienwohnhauses
 mit Doppelgarage
 Robert-Stolz-Straße 19, Flst. 40/4
 74360 Ilsfeld-Schozach

ANSICHT SÜD 1:100


NORDHEIM, 09.08.2023 me

BAUHERR:
S. Keller


ENTWURFSVERFASSER:
[Signature]

PROJEKTNR.: 2309


BLATT 8 VON 10

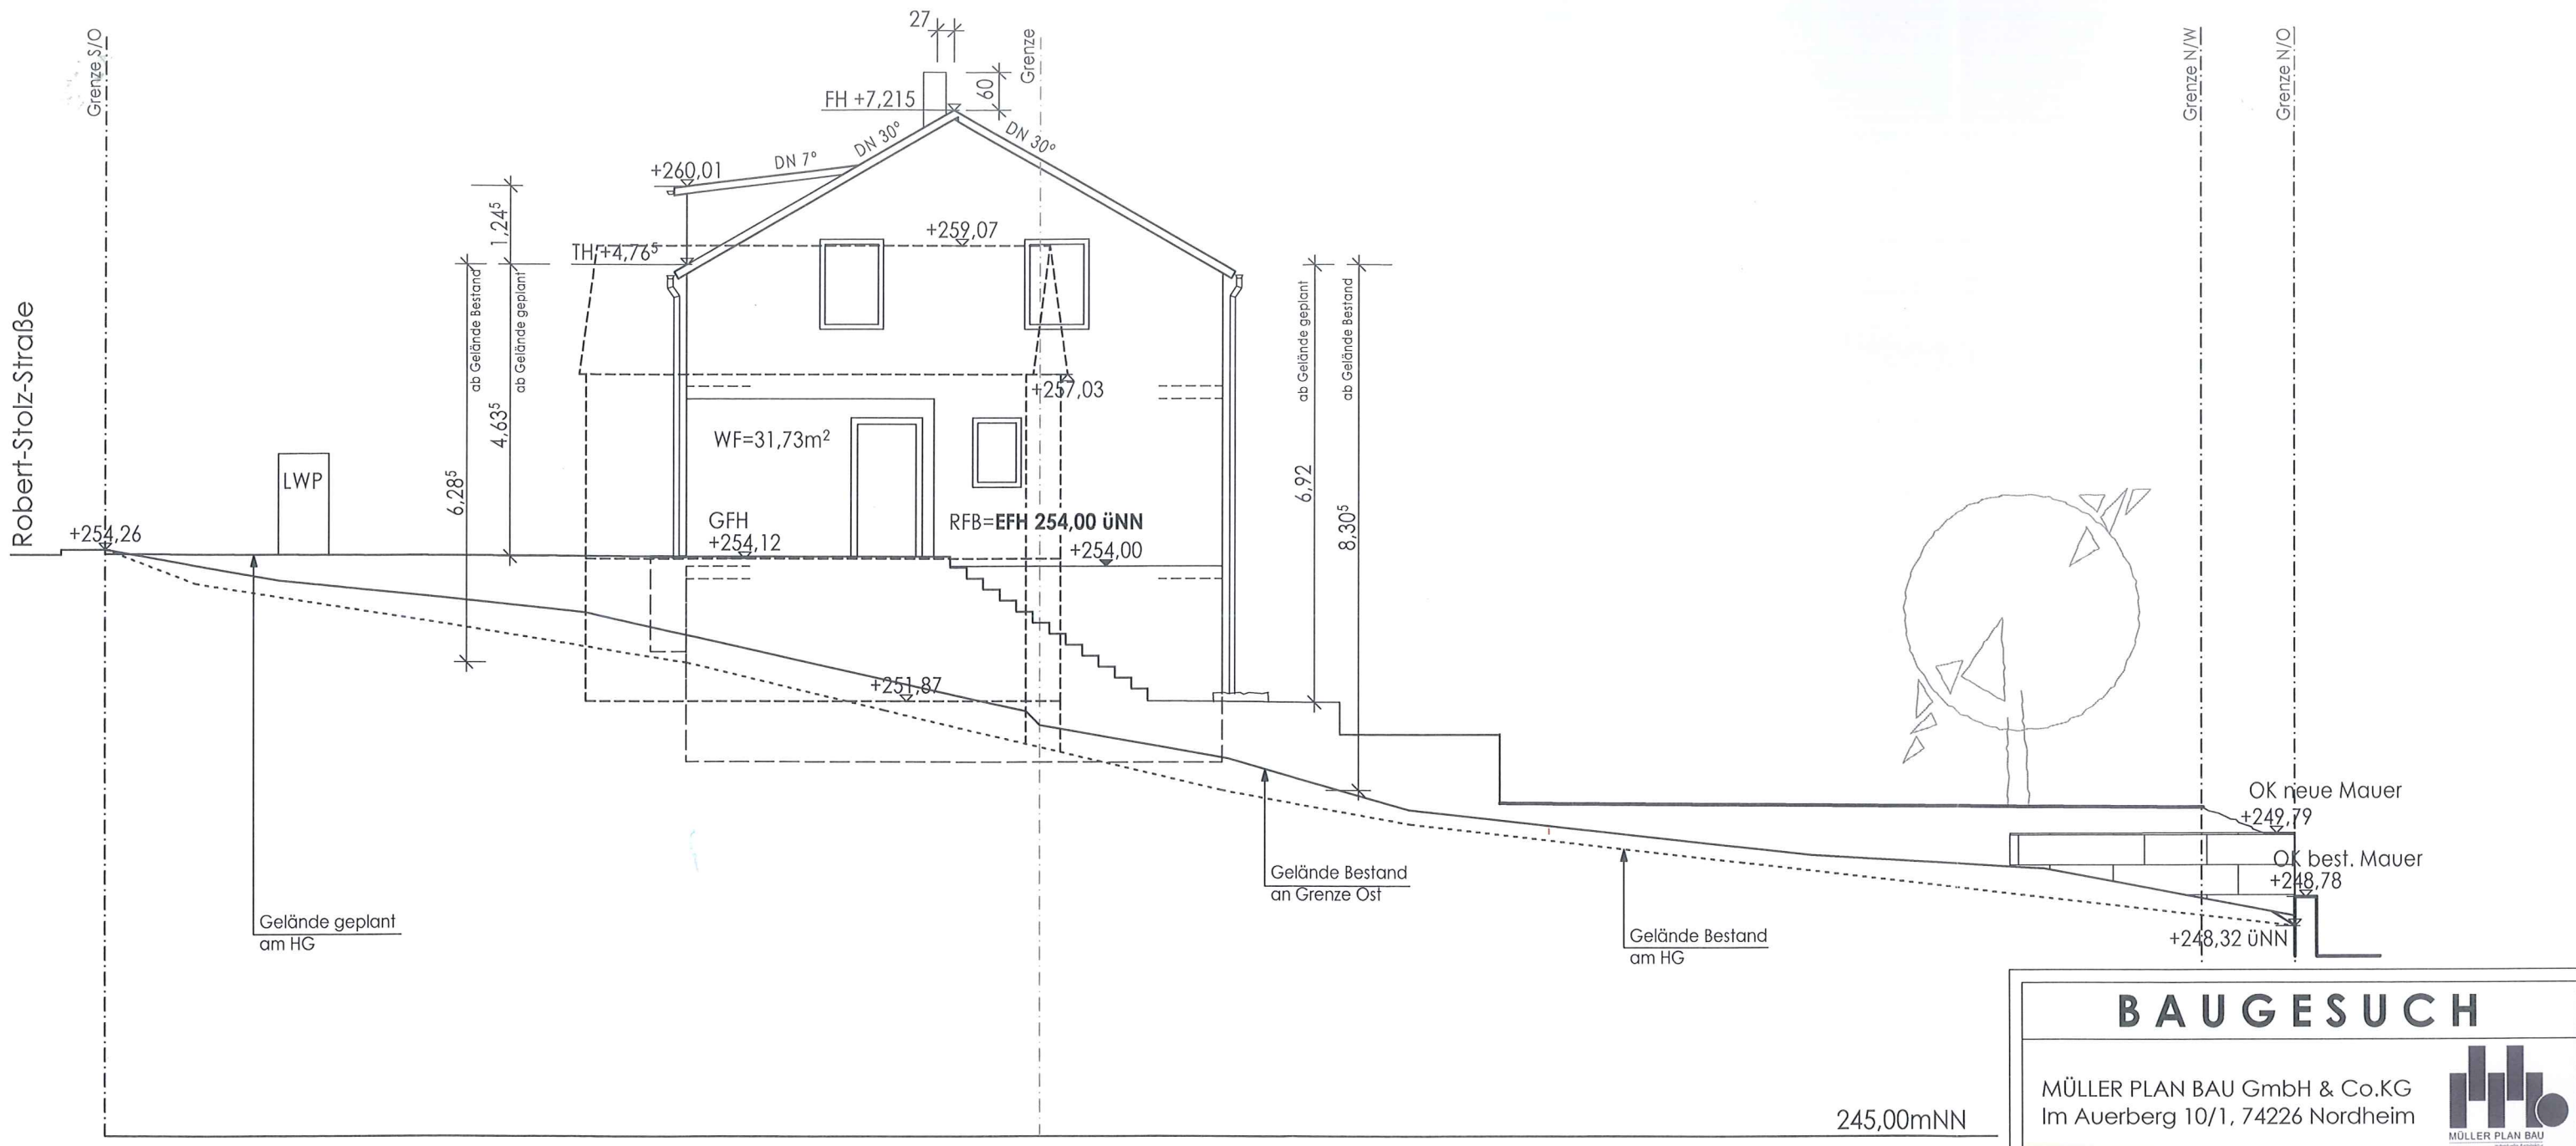

BAUGESUCH	
MÜLLER PLAN BAU GmbH & Co.KG Im Auerberg 10/1, 74226 Nordheim	
	
NEUBAU eines Einfamilienwohnhauses mit Doppelgarage Robert-Stolz-Straße 19, FlSt. 40/4 74360 Ilsfeld-Schozach	
ANSICHT OST	
1:100	
NORDHEIM, 09.08.2023 me	
BAUHERR: 	ENTWURFSVERFASSER: 
PROJEKTNR.: 2309	BLATT 7 VON 10

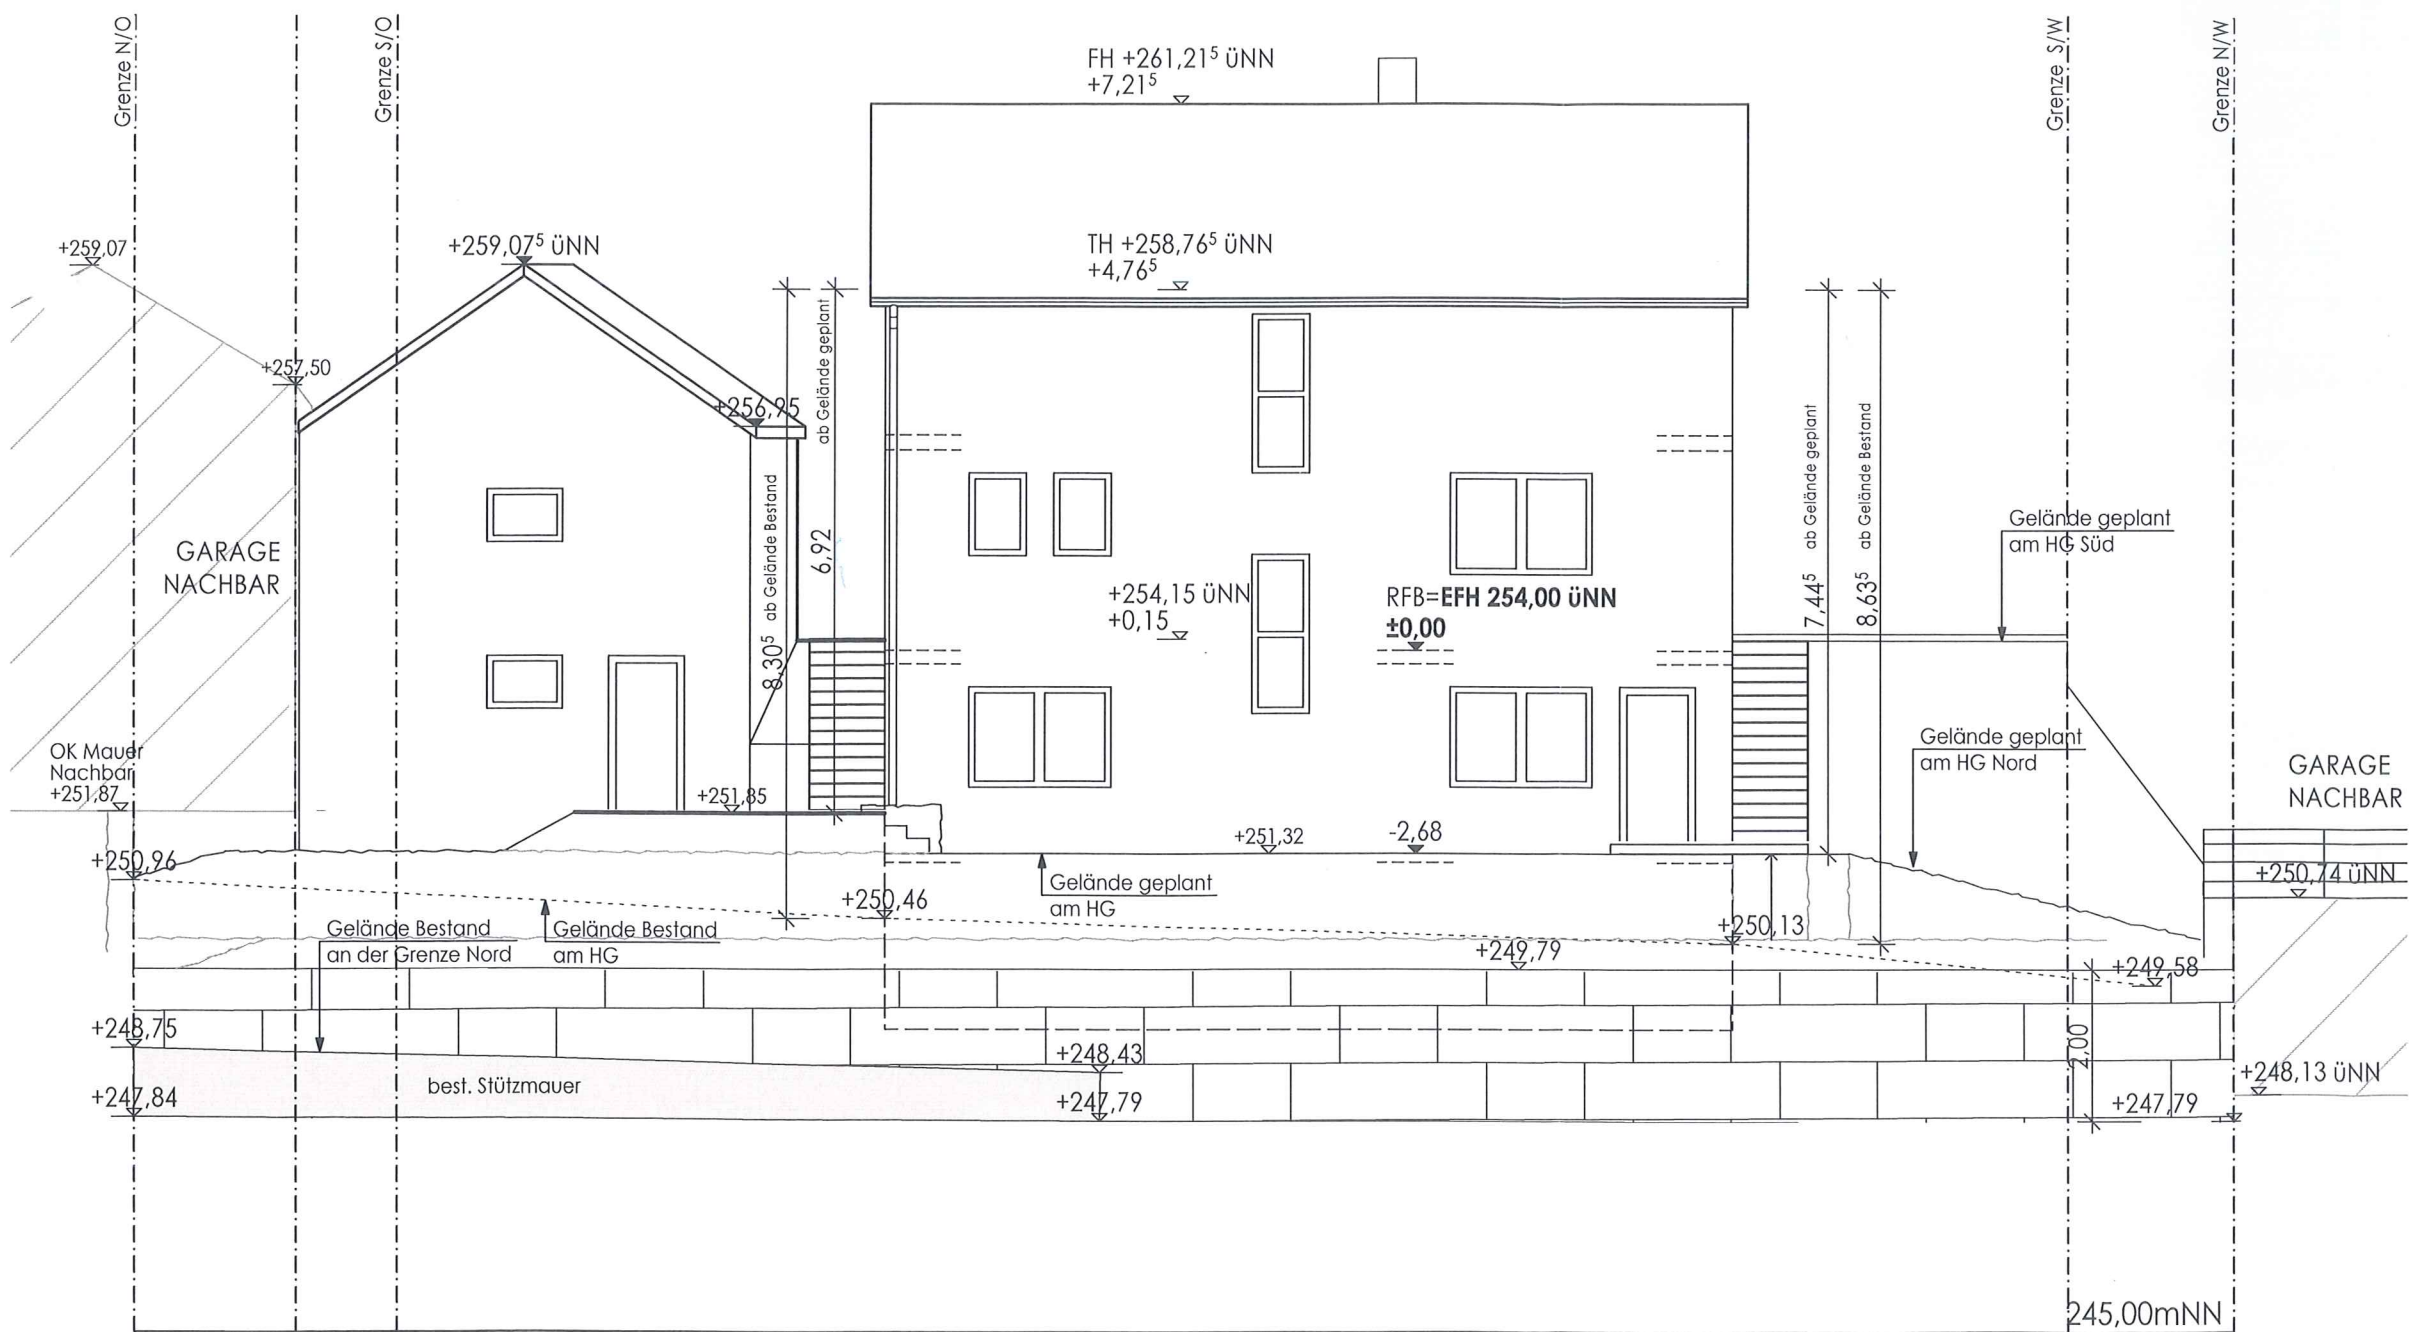

BAUGESUCH	
MÜLLER PLAN BAU GmbH & Co.KG Im Auerberg 10/1, 74226 Nordheim	
	
NEUBAU eines Einfamilienwohnhauses mit Doppelgarage Robert-Stolz-Straße 19, Flst. 40/4 74360 Ilsfeld-Schozach	
ANSICHT NORD 1:100	
NORDHEIM, 09.08.2023 me	
BAUHERR: 	ENTWURFSVERFASSER: 
PROJEKTNR.: 2309	BLATT 6 VON 10

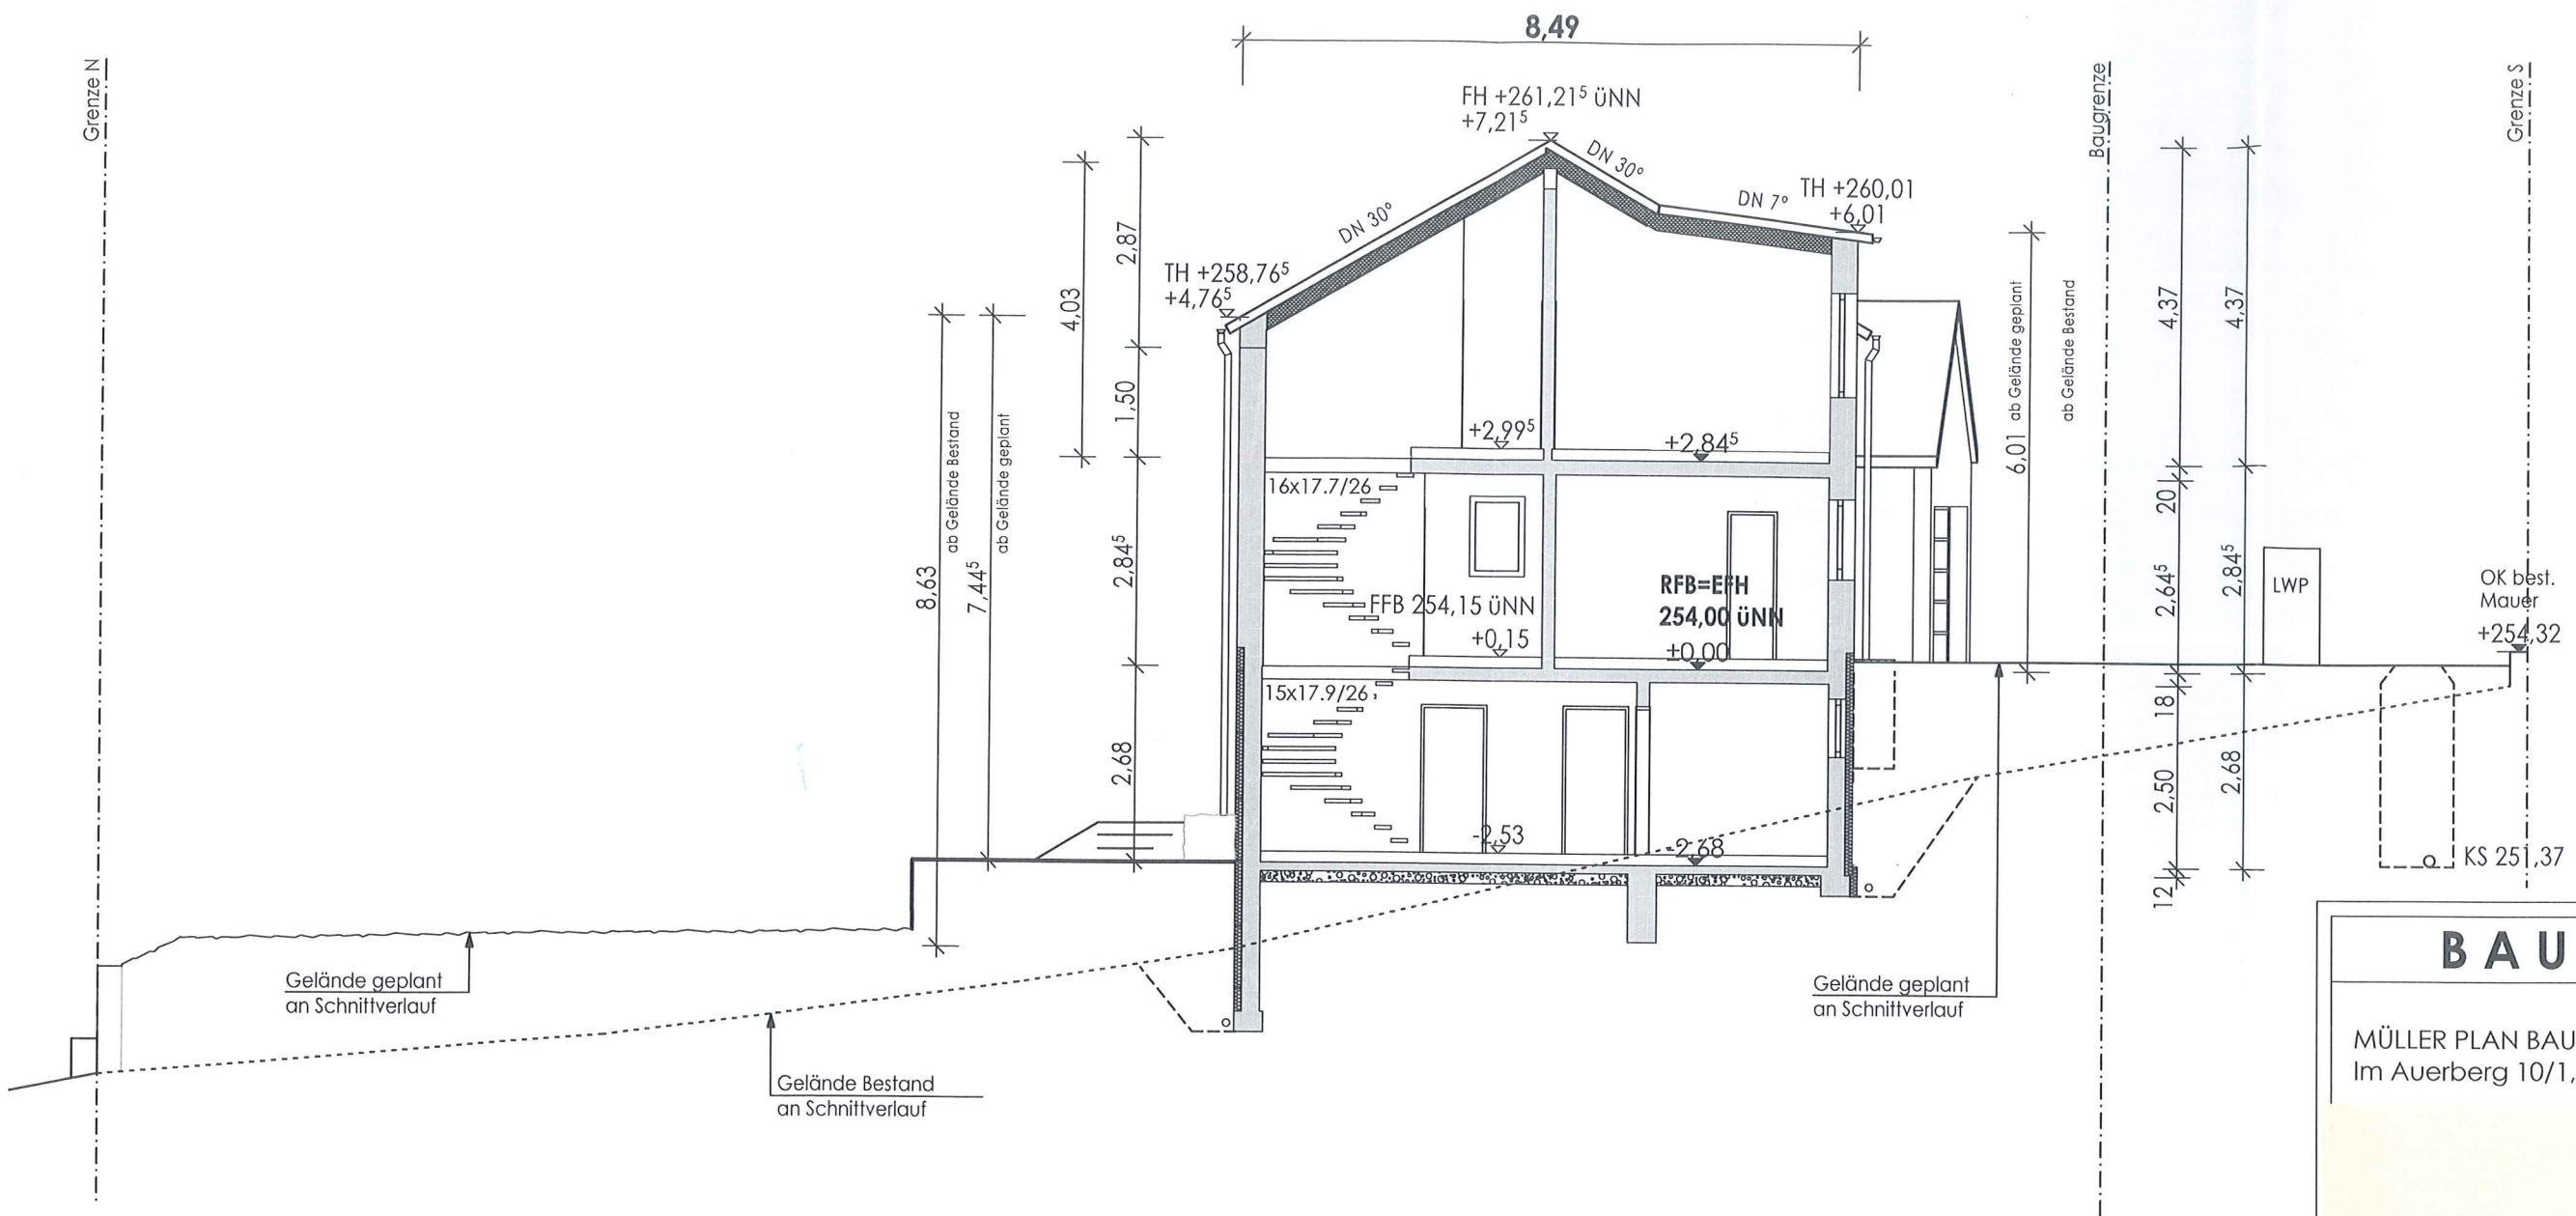

<h1>BAUGESUCH</h1>	
MÜLLER PLAN BAU GmbH & Co.KG Im Auerberg 10/1, 74226 Nordheim	
	
NEUBAU eines Einfamilienwohnhauses mit Doppelgarage Robert-Stolz-Straße 19, Flst. 40/4 74360 Ilfeld-Schozach	
<h2>SCHNITT</h2>	
1:100	
NORDHEIM, 09.08.2023 me	
BAUHERR: 	ENTWURFSVERFASSER: 
PROJEKTNR.: 2309	BLATT 5 VON 10