






ANSICHT WEST

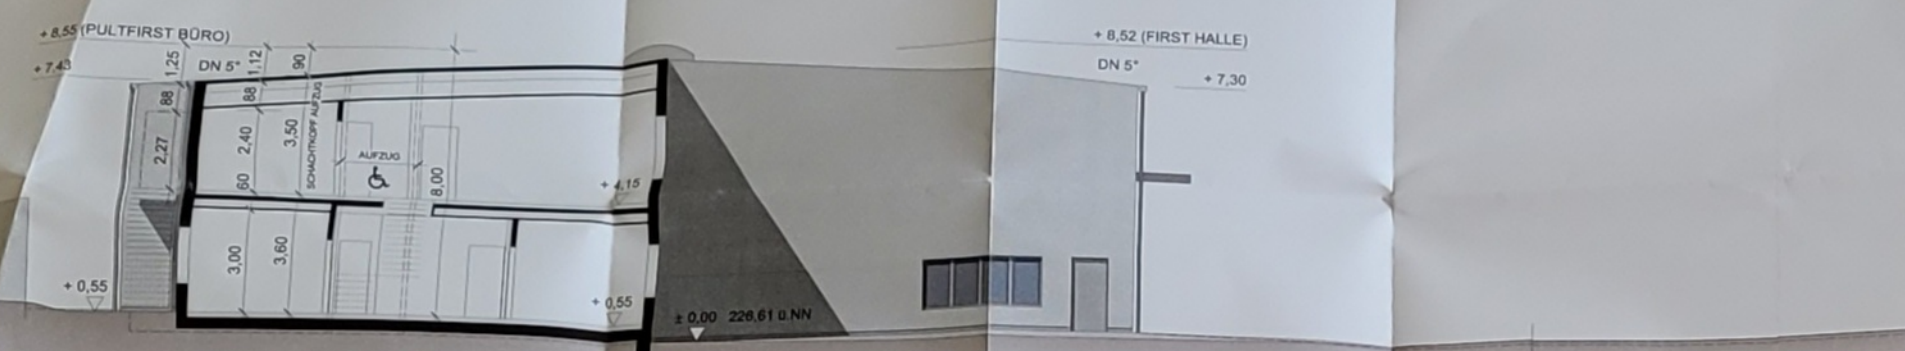


SCHNITT A-A

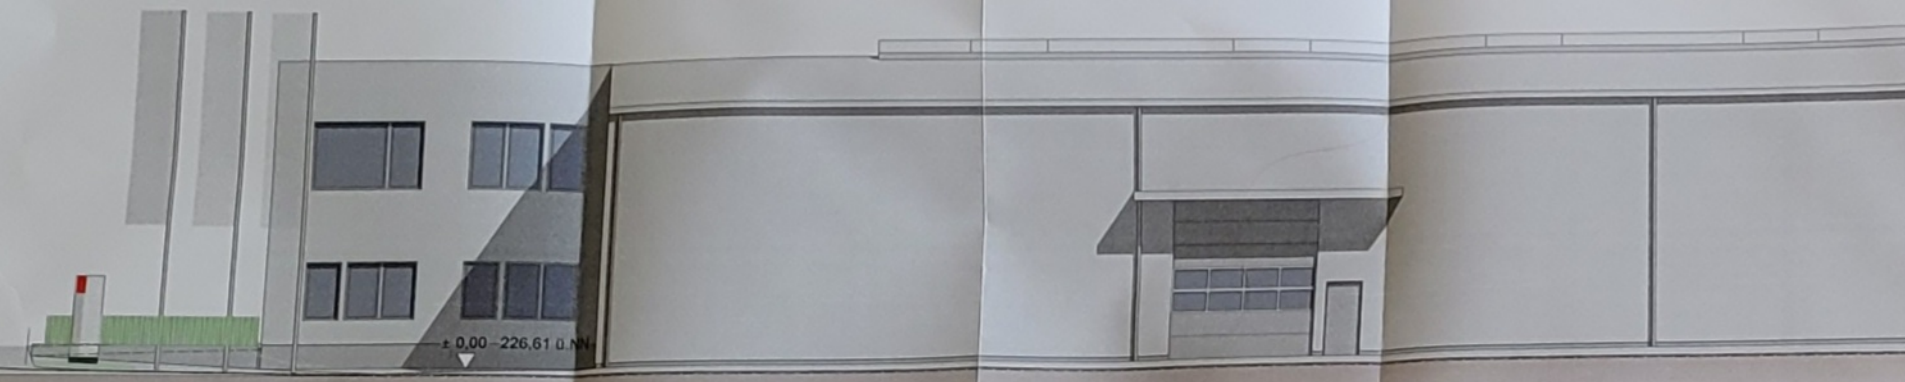


ANSICHT SÜD

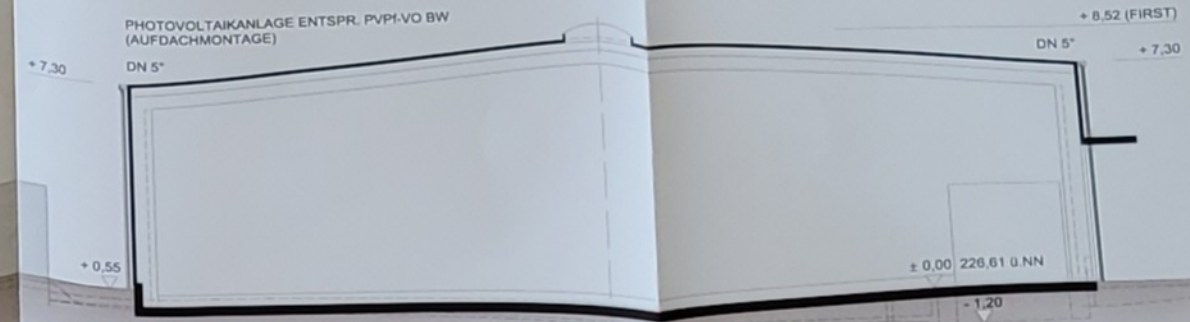

SCHNITT B-B

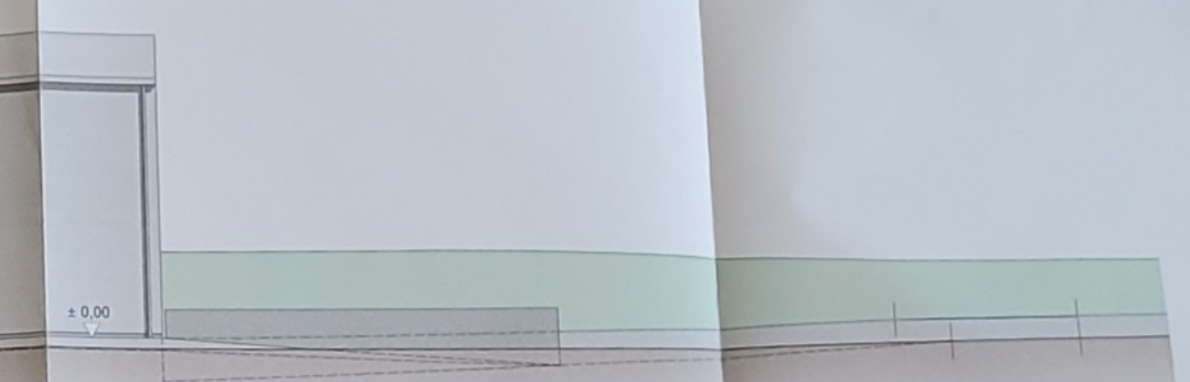

ANSICHT OST

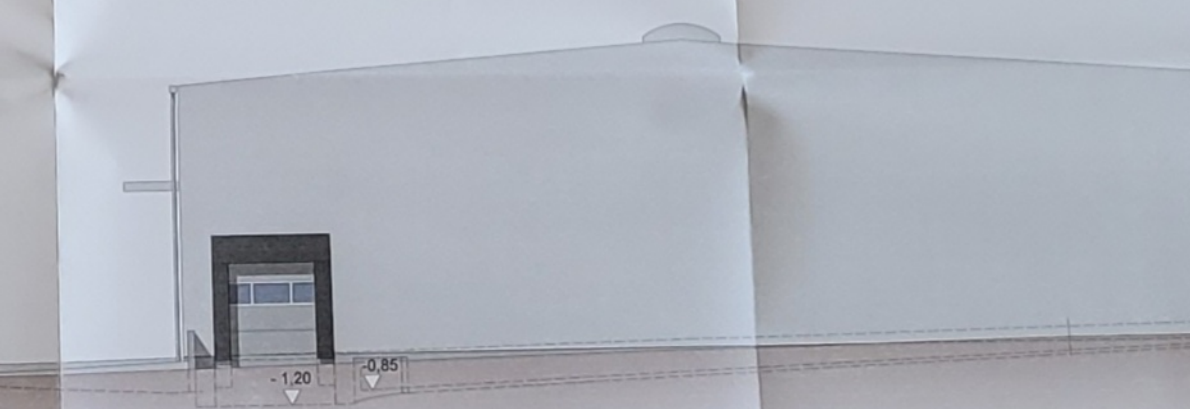

ANSICHT NORD

