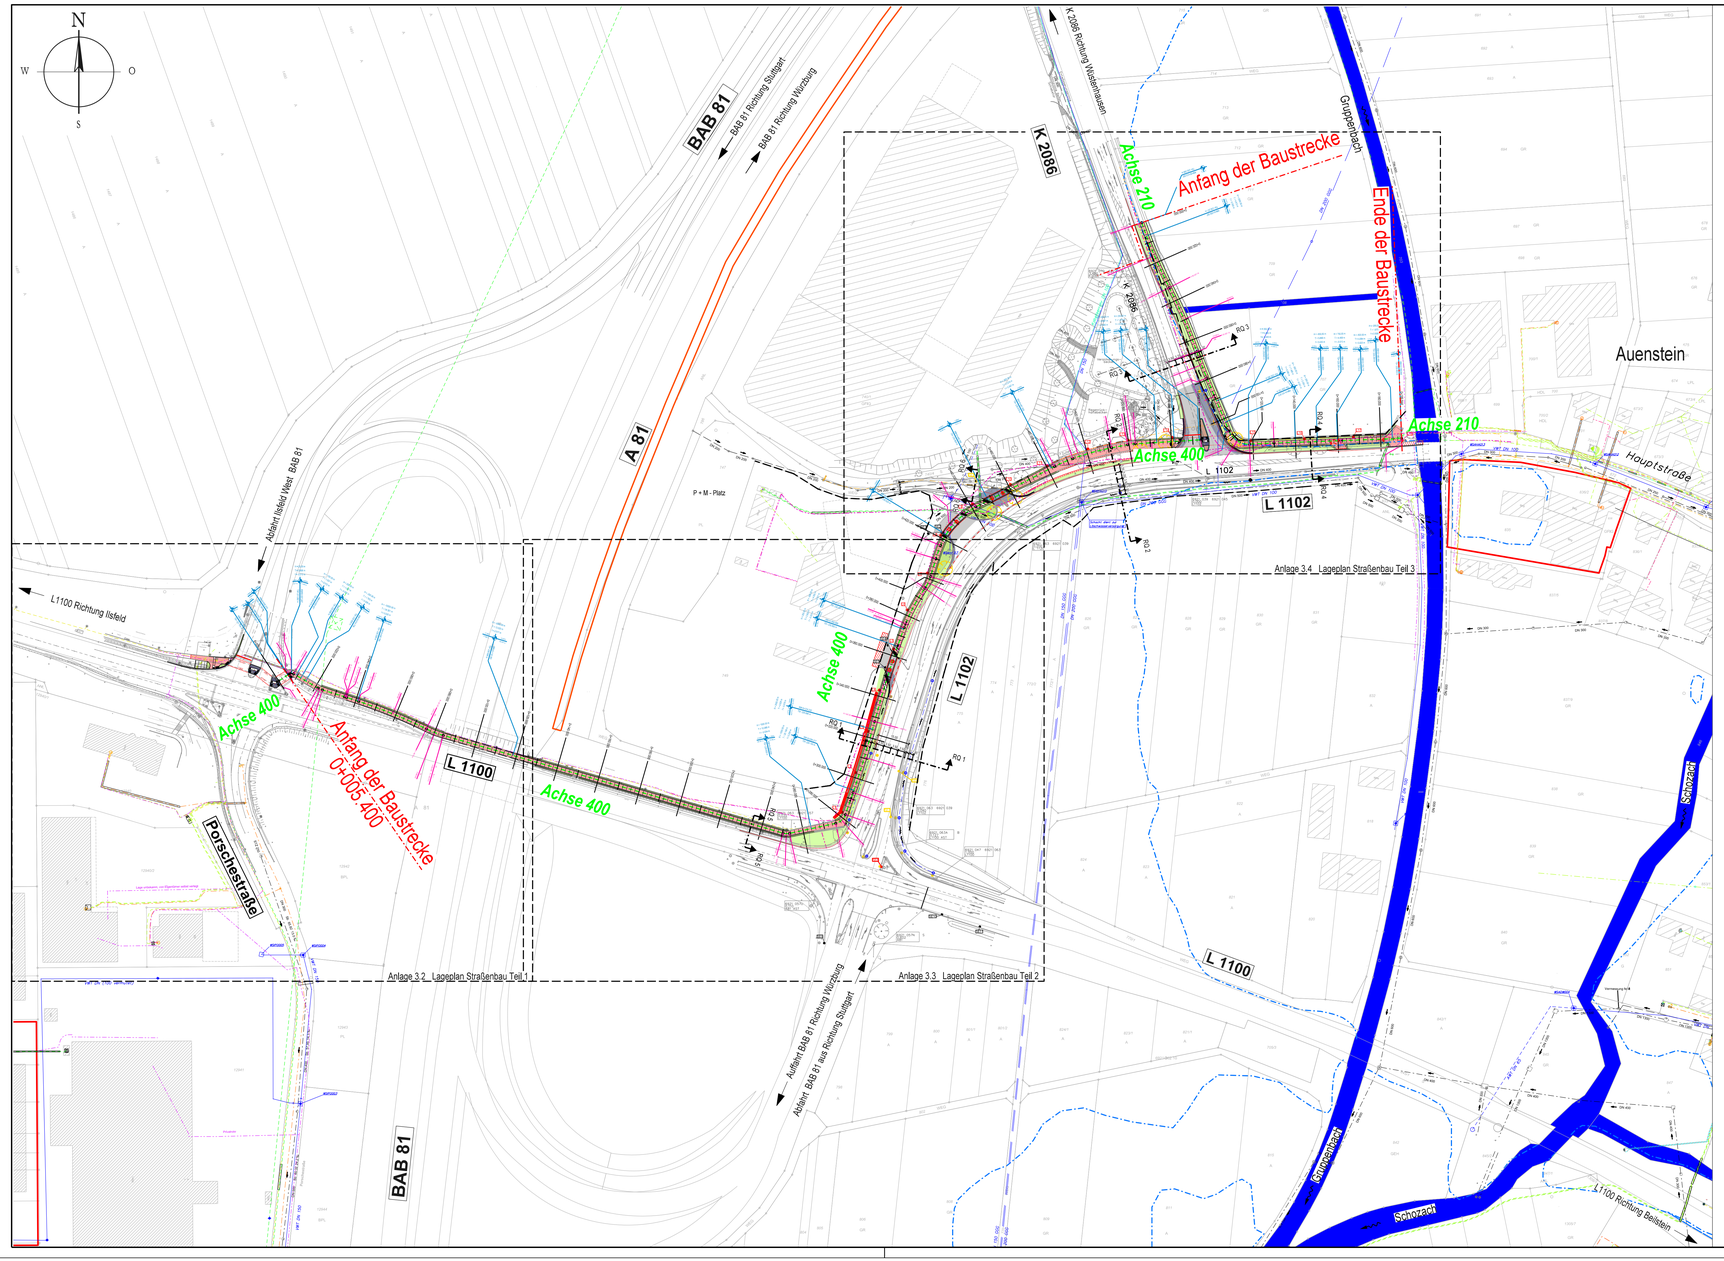

Zeichenerklärung:

Planung:

- Einschnittböschung
- Fahrbahn mit Achse
- Teilausbau (Asphalt)
- Dammböschung
- Neubau Fahrbahn (Asphalt)
- Erneuerung Fahrbahn (Asphalt)
- Bankett (HGT)
- Bankett (Boden)
- Grünfläche
- kombinierter Geh- und Radweg (Asphalt)
- Gehweg (Pflaster)
- Gehweg (Asphalt)
- Deckensanierung / Angleichen
- 2-Zeiler Granit Großpflaster (GP) 16/16
- Granit Kleinpflaster (KP) 10/10
- Tiefbordstein (TB) 8/30
- Hochbordstein (HB) 12/15/30
- Rundbordstein (RB) 15/22
- Absenker HB-RB / Anläufer RB-HB 15/22; L = 100 cm
- Rinnenstein (RR) 18/18/14
- Ein- und Zweizeiler Granit Großpflaster (GP) 16/16
- Einzeiler Granit Kleinpflaster (KP) 8/10
- Flachbordstein (FB) 30/25
- Einfahrtstein 30/18 Fase 2 (weiß)
- Rasengittersteine
- Begleitplatten (Anthrazit)
- best. / gepl. Wassergraben / Entwässerungsmulde

Entwässerung:

vorhanden	geplant	
	SE DN	vorh. / entf. / gepl. / versetz. Straßeneinlauf
	SA DN	gepl. Straßenablauf
DN 500	DN 500 50m 8,0 %	MW-/ RW-/ SW- Kanal DN500 mit Angabe von Fließrichtung, Länge und Gefälle

Versorgungseinrichtungen:

vorhanden	geplant	
		Trinkwasserleitung
		Gas Niederdruckleitung
		Gas Mitteldruckleitung
		Gas Hochdruckleitung
		E-Freileitung
		E-Leitung
		Fernmeldeleitung
		Leitung Straßenbeleuchtung
		Fernheizleitung

Sonstiges:

- Rückbaufläche
- Baumfällung
- best. / entf. Straßenbeleuchtung
- gepl. Straßenbeleuchtung (Lichtpunkthöhe 6.0 m)
- gepl. Straßenbeleuchtung (Lichtpunkthöhe 8.0 m)
- best. Kanalschacht
- best. Holzmast
- best. / entf. Wasserschacht
- best. Zaun
- best. Einfahrt
- best. Mauer
- best. / gepl. Baum
- 224,38 best. Höhenangaben
- gepl. Lichtsignalanlagen
- Straßenachse
- 0+030.000 Stationierung
- R = 50.00 / R = ∞ / 0+146.70 Radien der Hauptachse
- Neigungswechsel mit Angaben von Gefälle, Lage, Halbmesser Längen und Stich
- Gradientenhochpunkt
- Gradiententiefpunkt
- 2.5 % Querneigung
- RQ 1 / RQ 1 Regelquerschnitt
- Wasserschutzzone I / II / III
- Biotop § 33 NatschG
- Landschaftschutzgebiete
- Überschwemmungsgebietsgrenze
- HQ 100 Linie
- PB01 / SG01 Bohrpunkt / Schürfe
- freizuhaltendes Sichtfeld - Haltesicht
- freizuhaltendes Sichtfeld - Anfahrtsicht

	Datum	Name
gezeichnet	12.10.2023	Thielsch
geprüft	12.10.2023	Jung
freigegeben		

mg+ti|on
Kirchheim/Teck
Straßenbauverwaltung Baden - Württemberg
Regierungspräsidium Stuttgart

	Datum	Name
bearbeitet		

Nr.	Art der Änderung	Datum	Name
C			
B			
A			

	von Netzknoten	nach Netzknoten	Station
Anfangsstation			
Endstation			

Lagesystem:	GK [X]	UTM [ ]	Stand Katasterr:	2022
Höhensystem:	NN [X]	NHN [ ]	Bestandsvermessung:	10/2023

Entwurfsplanung

Straßenbauverwaltung Baden - Württemberg

Straße: Radweg entlang L 1102 und L 1100 zw. Einmündung K 2086 und BAB 81

Nächster Ort: Abfahrt Ilsfeld West, Ilsfeld - Auenstein

Unterlage 3

Blatt-Nr. 1

Übersichtslageplan

Achse 400 Station 0+005.400 bis Station 0+553.827
Achse 210 Station 0+000.000 bis Station 0+189.844

PSP- Element:

Maßstab: 1 : 1000

Ausbau Radweg entlang L 1102 und L 1100 zwischen Einmündung K 2086 und BAB 81 in Ilsfeld - Auenstein

Aufgestellt:
Regierungspräsidium Stuttgart
Abt. 4 Straßenwesen und Verkehr
Ref. 47.1 Baureferat Nord

Heilbronn, den

Geobasisdaten © Landesamt für Geoinformation und Landentwicklung Baden-Württemberg, www.lgl-bw.de, Az.: 2851.3-1/19

I:\mation\projekte\00307400\Z G:\Mappe R\00307K.3.1_Uebersichtslage.2D.dgn