


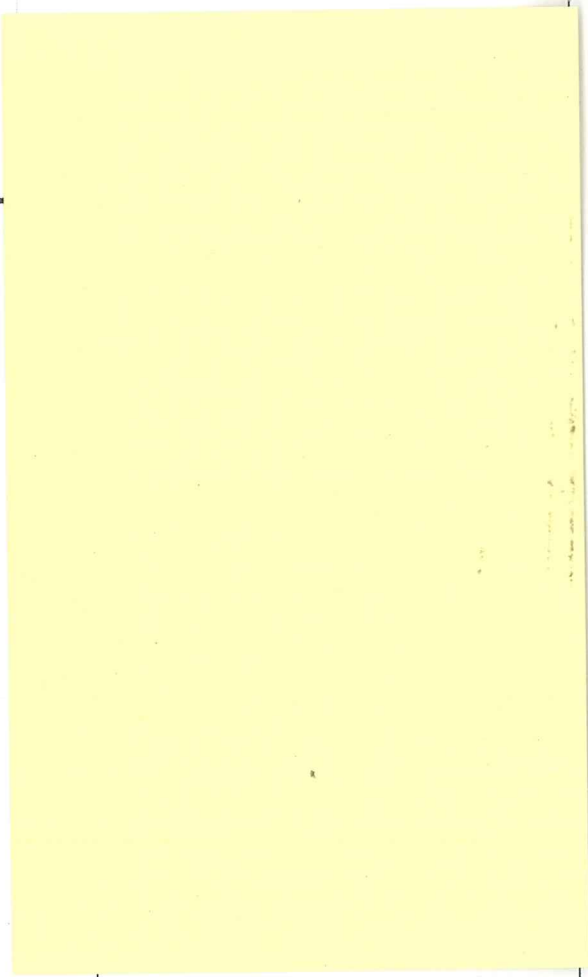


Ansicht Süd




| | |
|------------------|--------------|
| Planungsstand: | |
| Baugesuch | |
| Zeichner: | Date |
| A.Shabani | 08.11.2023 |
| Maßstab: | 1:100 |
| Plan Nr. | Index |
| A-5 | |



Ansicht West

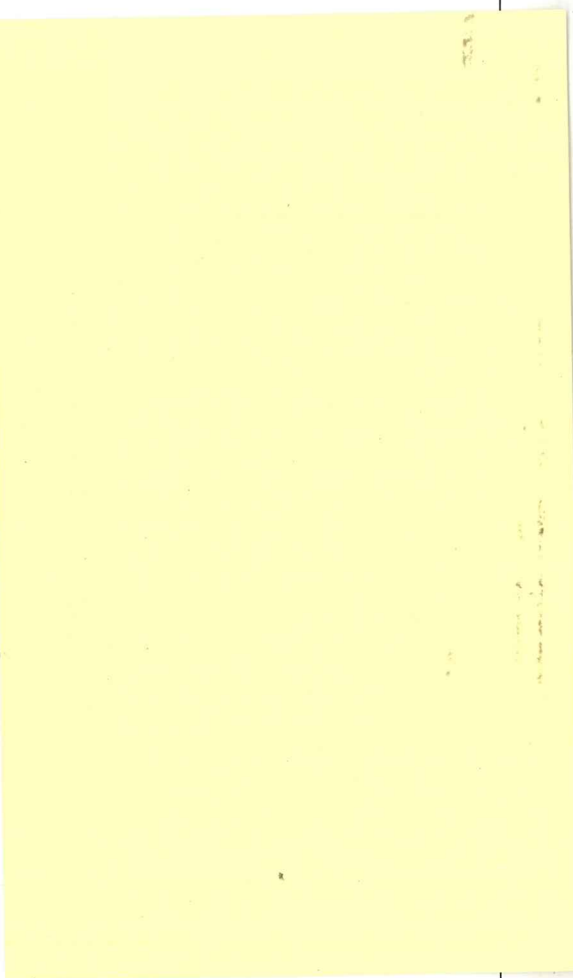


| | |
|---------------------|------------|
| Planbezeichnung | |
| Ansicht West | |
| Planungsstand: | |
| Baugesuch | |
| Zeichner: | Date |
| A. Shabani | 08.11.2023 |
| Maßstab: | |
| 1:100 | |
| Plan Nr. | Index |
| A-6 | |

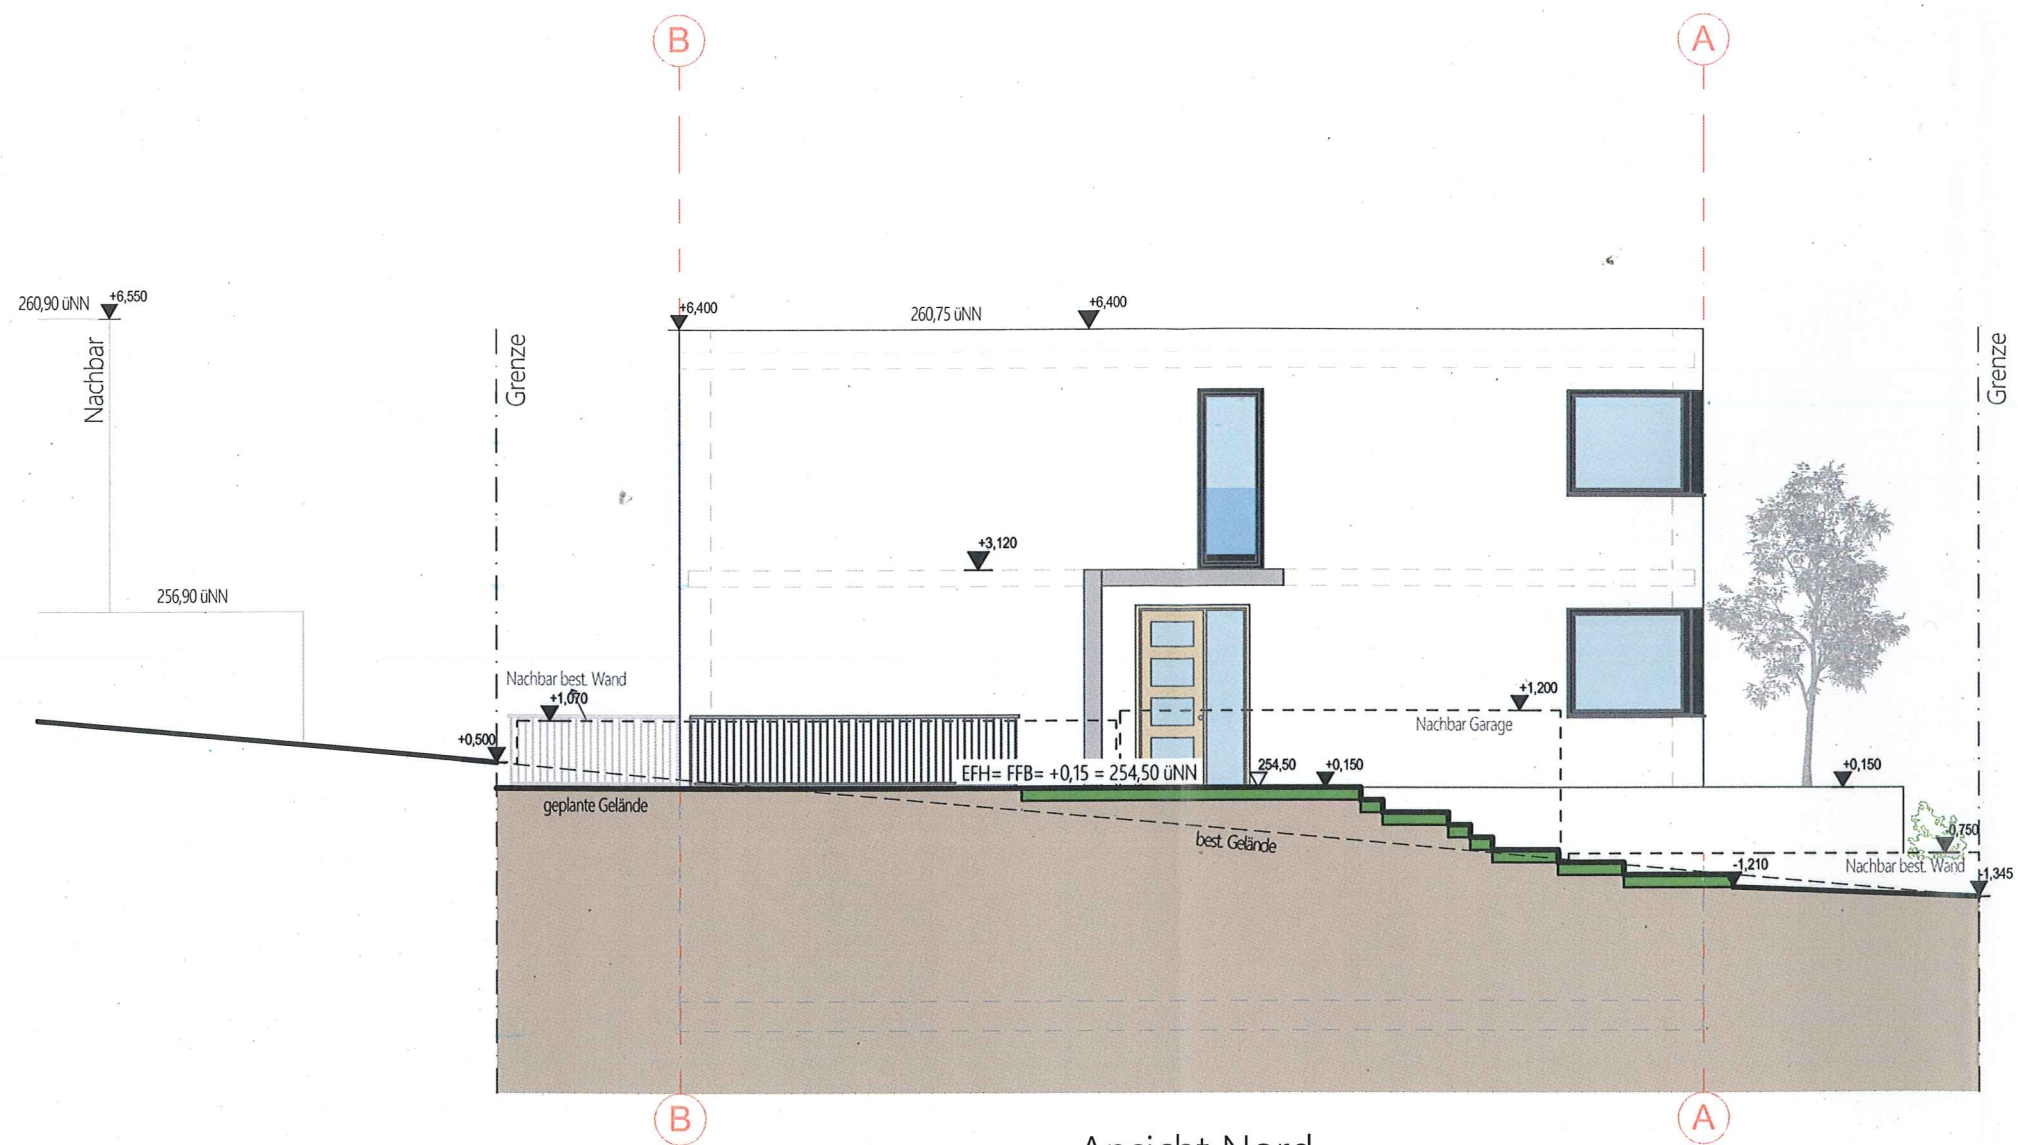


Ansicht Nord

| | |
|--|--------------------|
| Planbezeichnung Ansicht Nord | |
| Planungsstand: Baugesuch | |
| Zeichner: A.Shabani | Date 08.11.2023 |
| Maßstab: 1:100 | |
| Plan Nr. A-7 | Index |

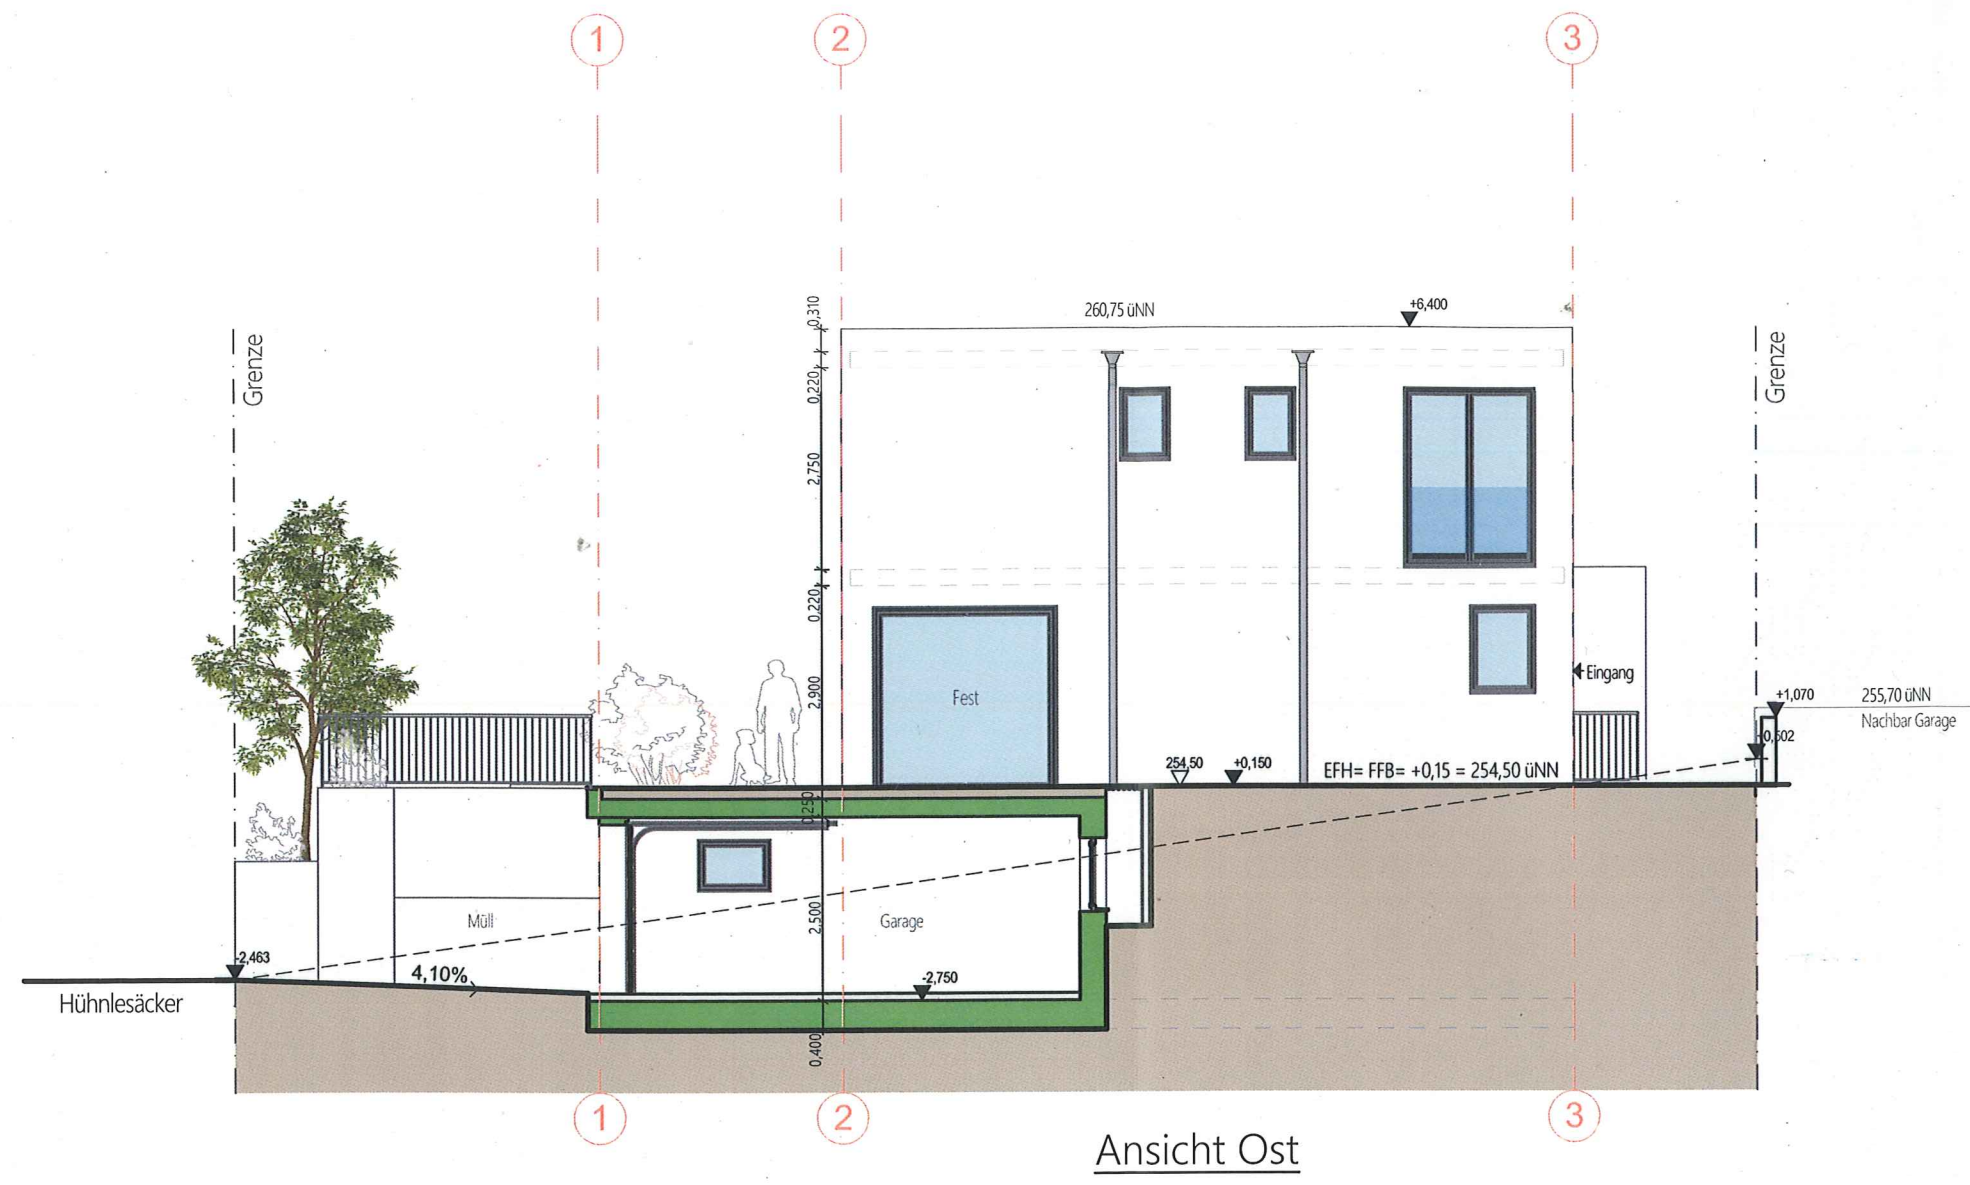

Ansicht Ost

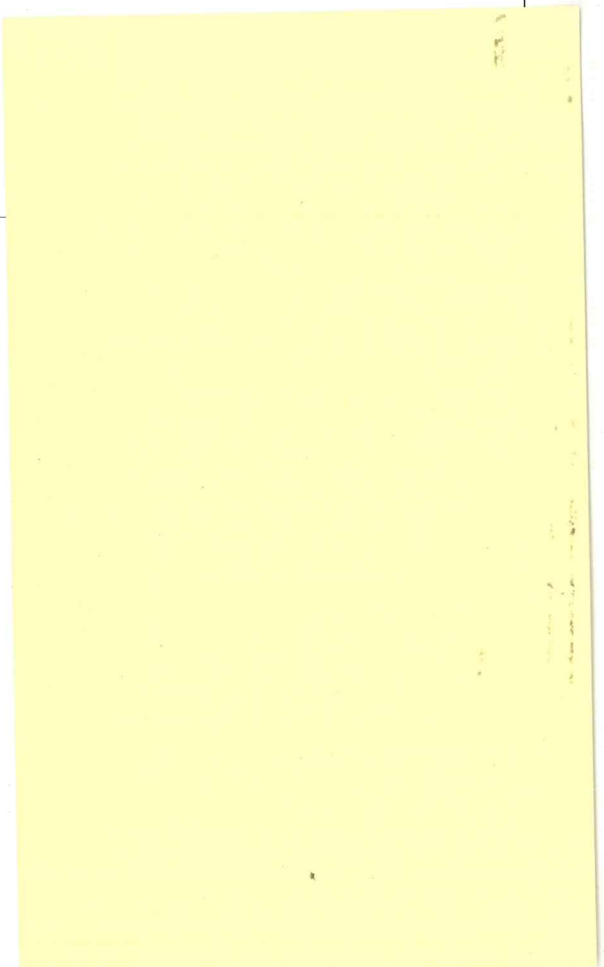

| | | |
|-----------------|--------------------|--------------------|
| Planbezeichnung | Ansicht Ost | |
| Planungsstand: | Baugesuch | |
| Zeichner: | A.Shabani | Date 08.11.2023 |
| Maßstab: | 1:100 | |
| Plan Nr. | A-8 | Index |