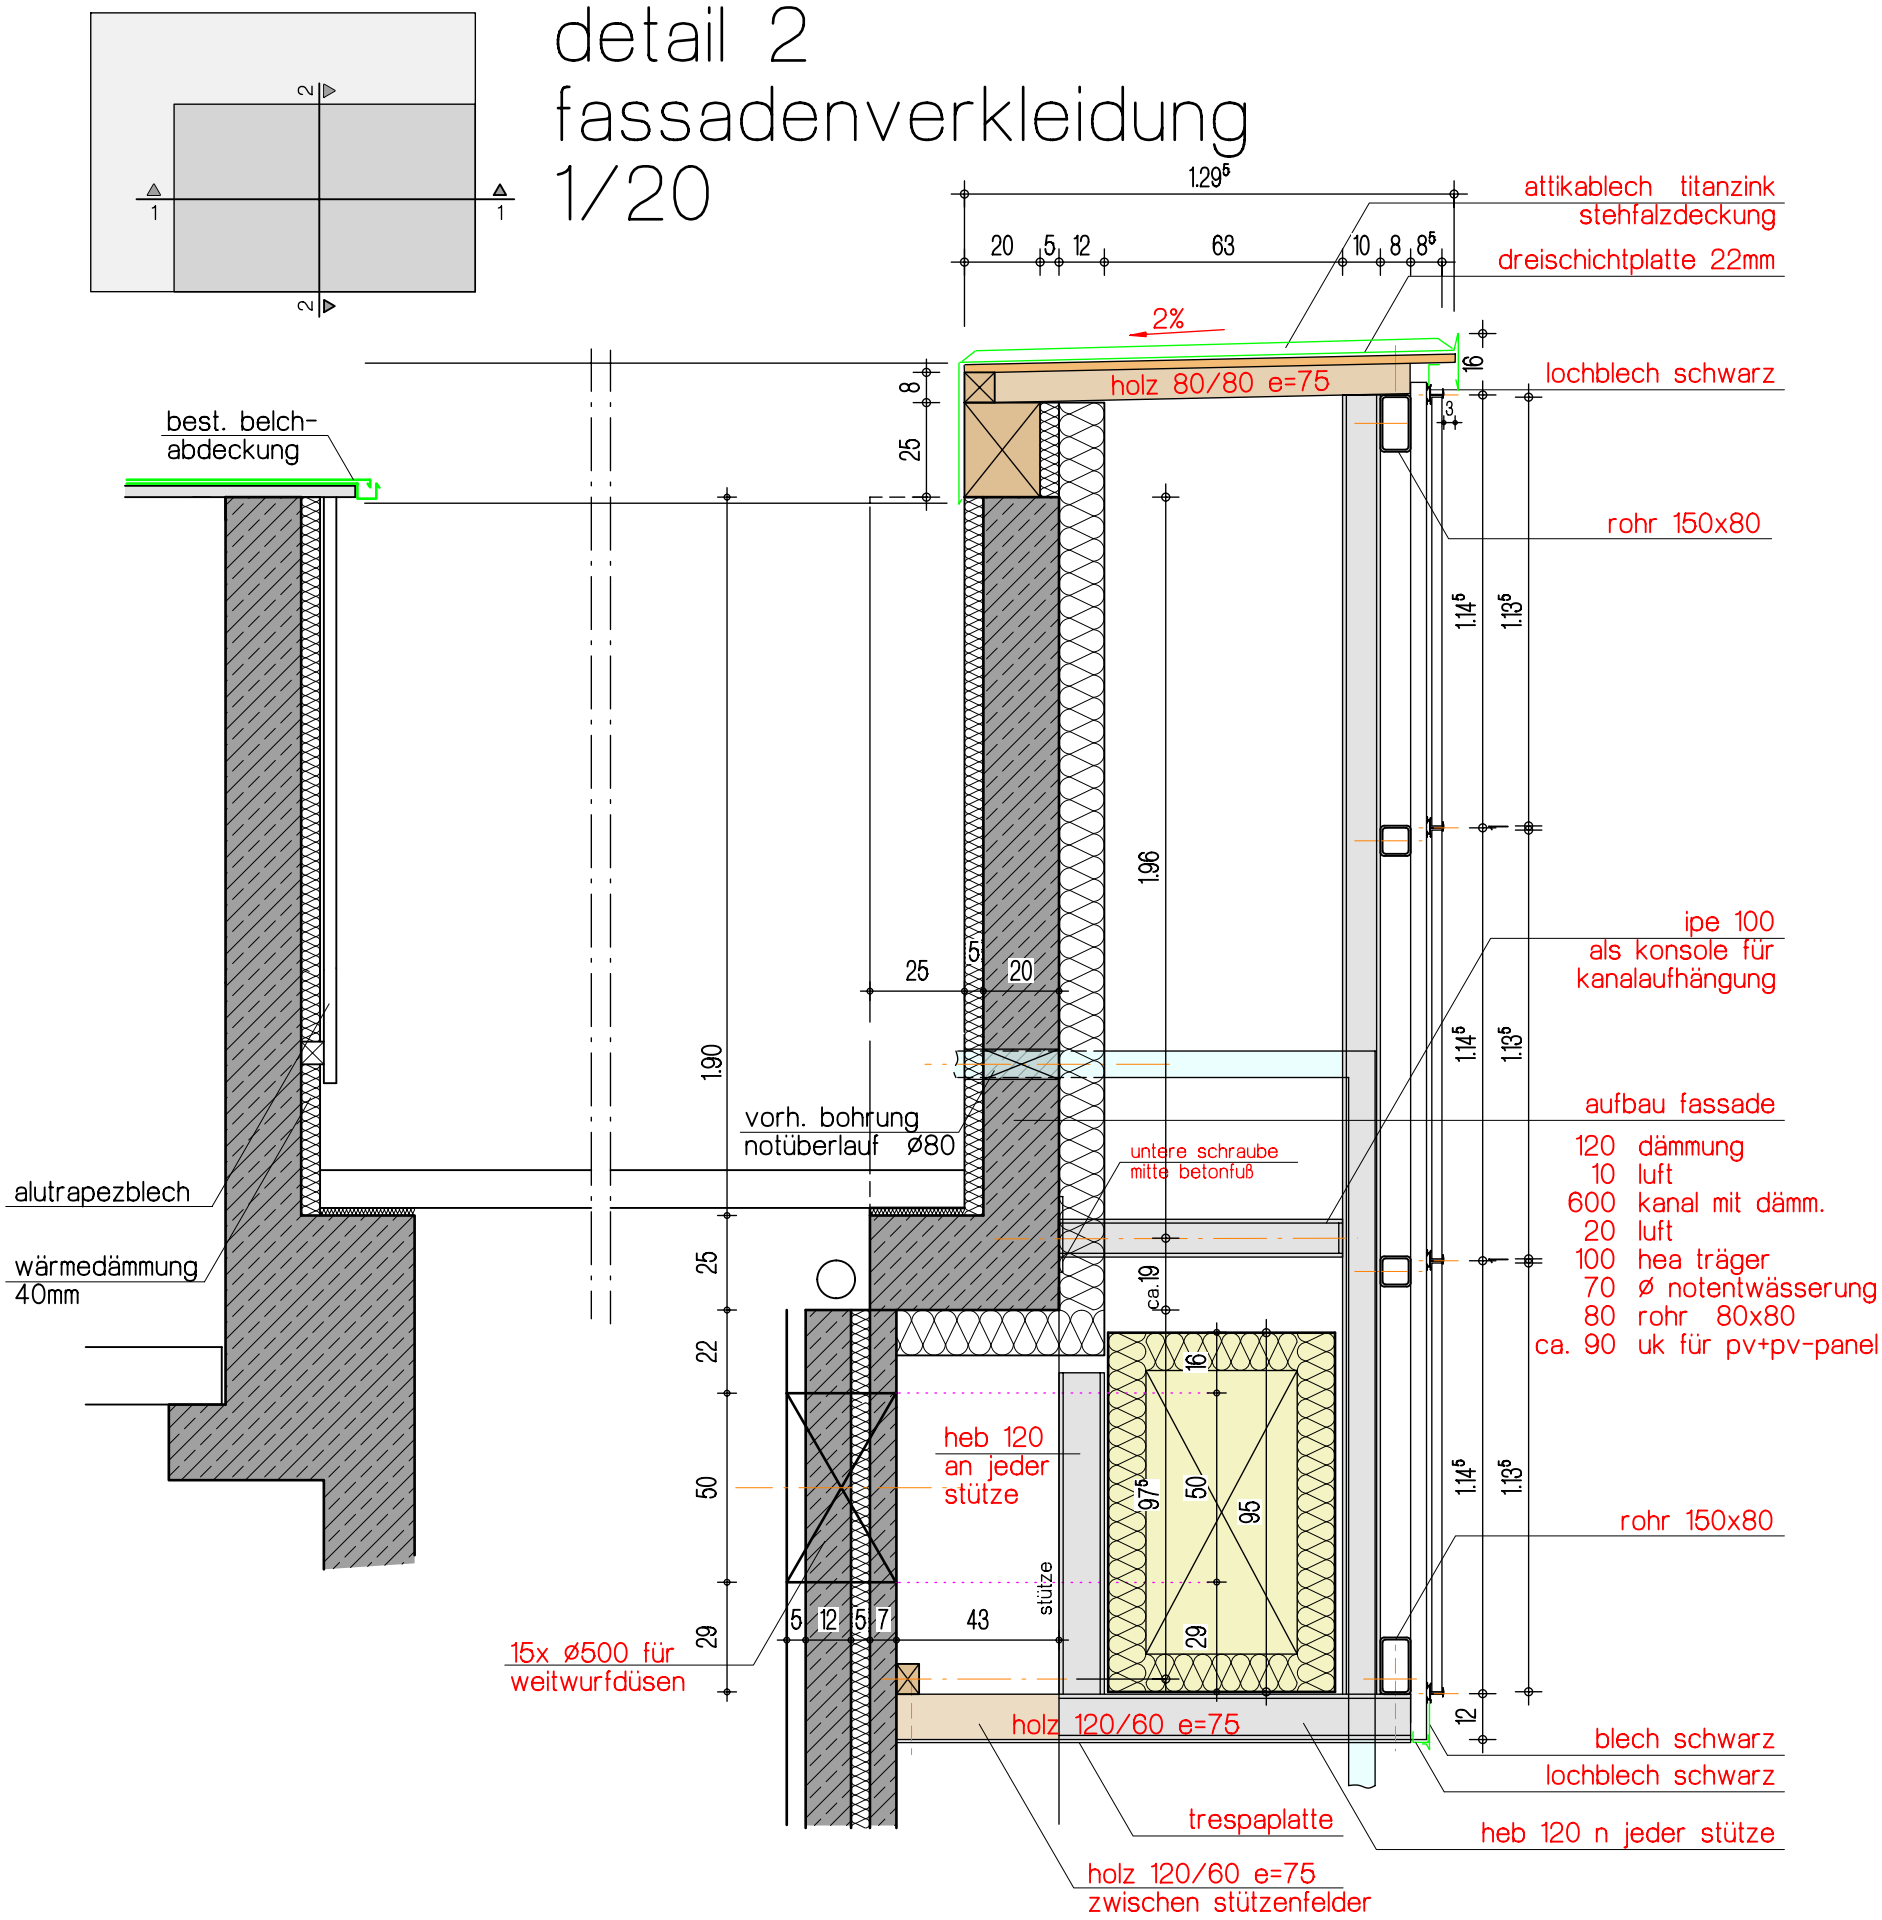detail 2
fassadenverkleidung
1/20