

ZUFABRT

G RFL

Grenze

236,45

36° 3,38° 24 2,26 24 3,38° 36° 4,50



vorh. 236,40

vorh. 236,40

**BAUGESUCH**

Bauvorhaben:  
**ANBAU**  
Warmwintergarten

Am Tiefenbach 4/3  
74360 Ilsfeld-Auenstein

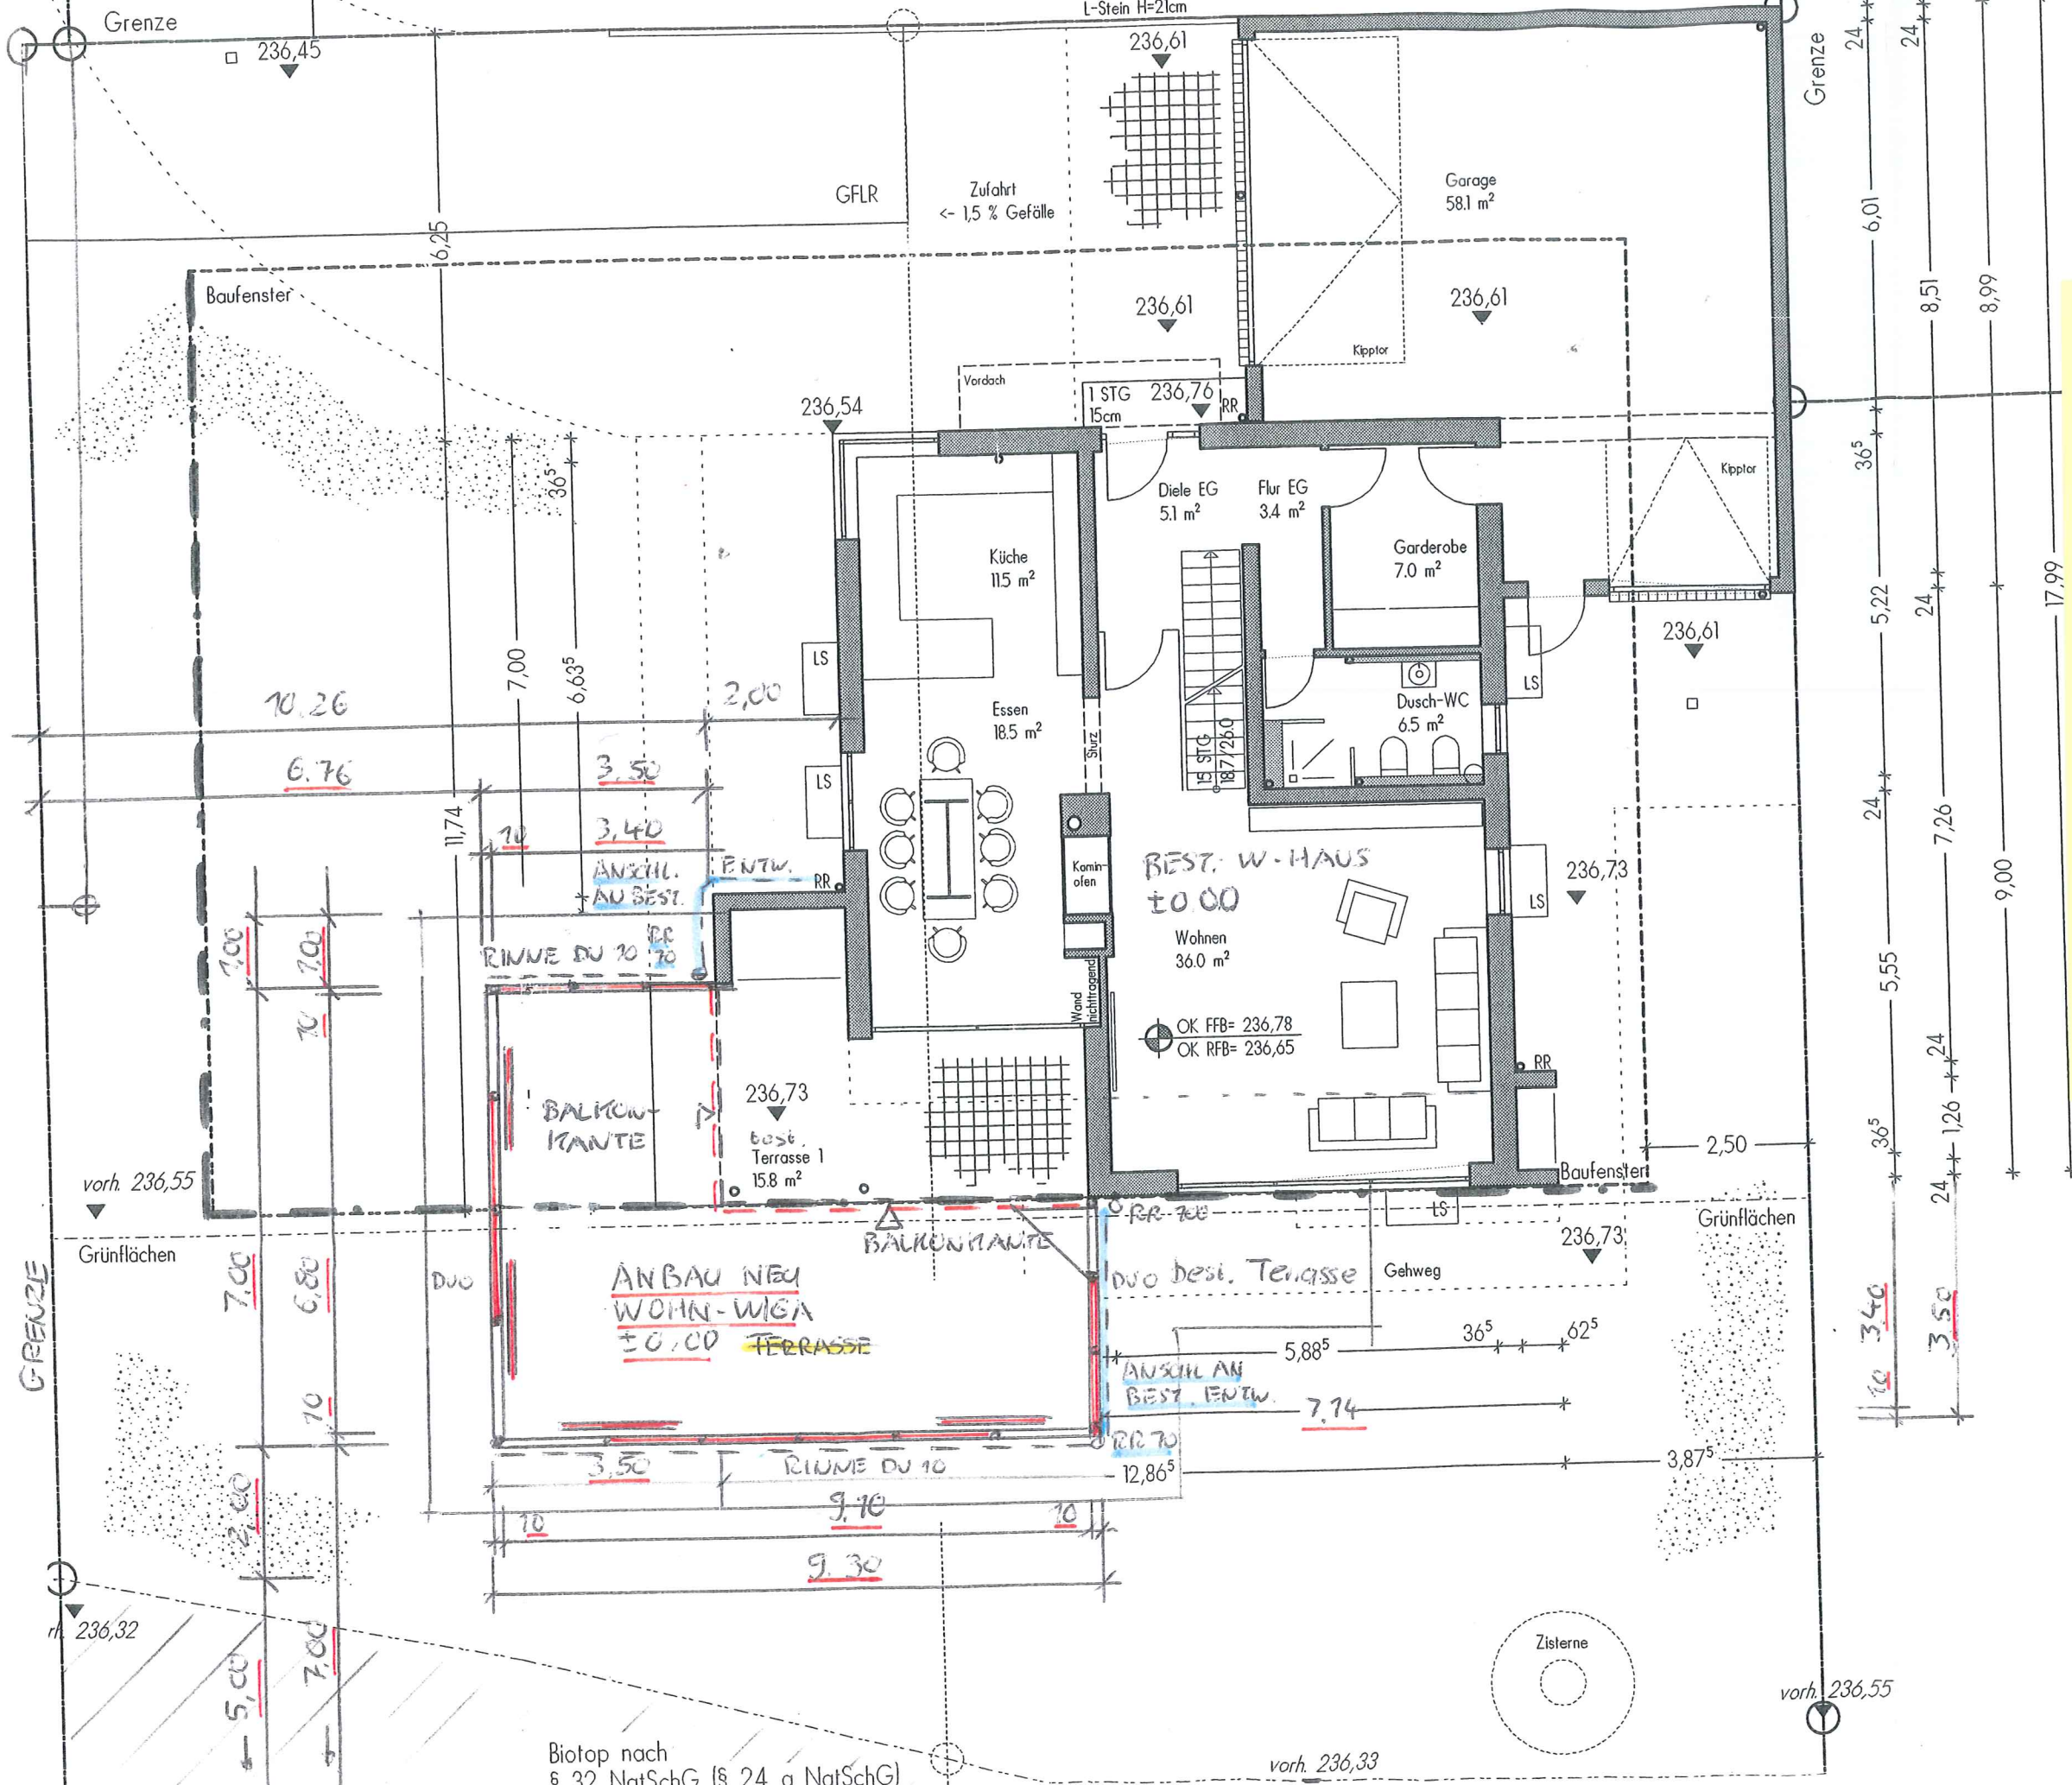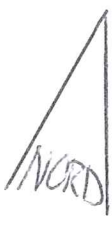

Kurt Renz

Datum: 06.11.2023

Geändert:

EG

Maßstab: 1 : 100

Biotop nach § 32 NatSchG (§ 24 a NatSchG)



vorh. 236,33

vorh. 236,55

**BAUGESUCH**

Bauvorhaben:  
**ANBAU**  
Warmwintergarten

Am Tiefenbach 4/3  
74360 Ilsfeld-Auenstein

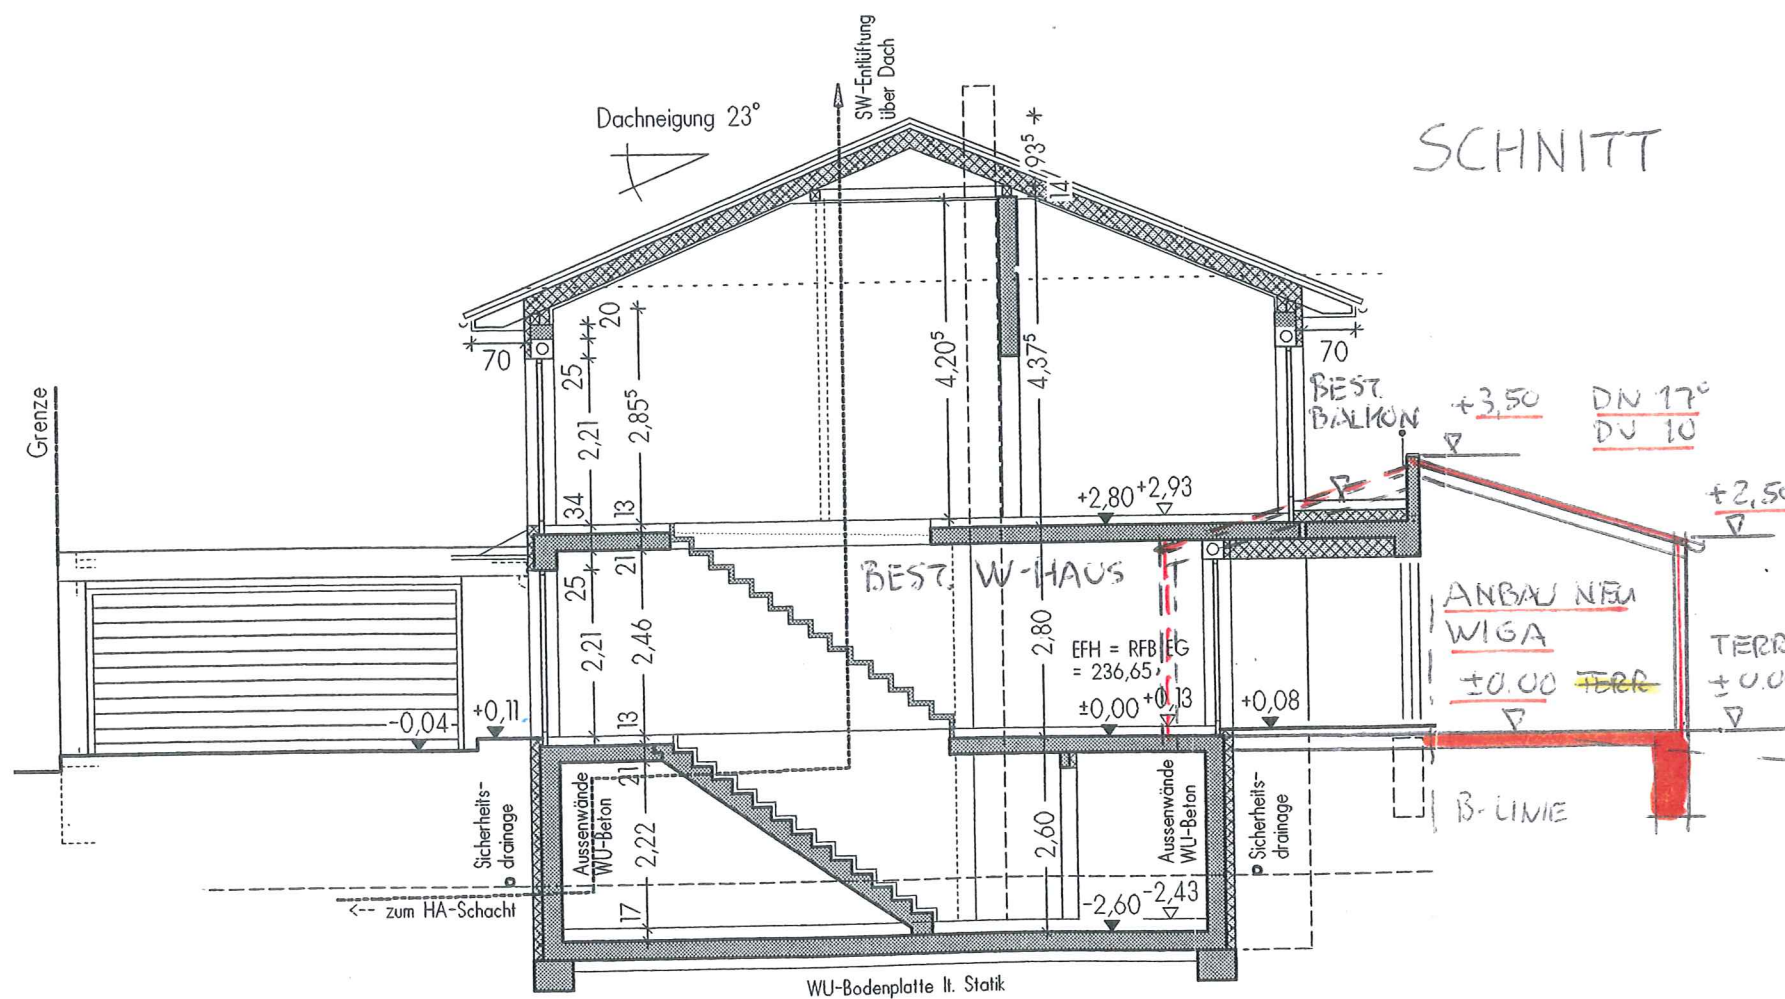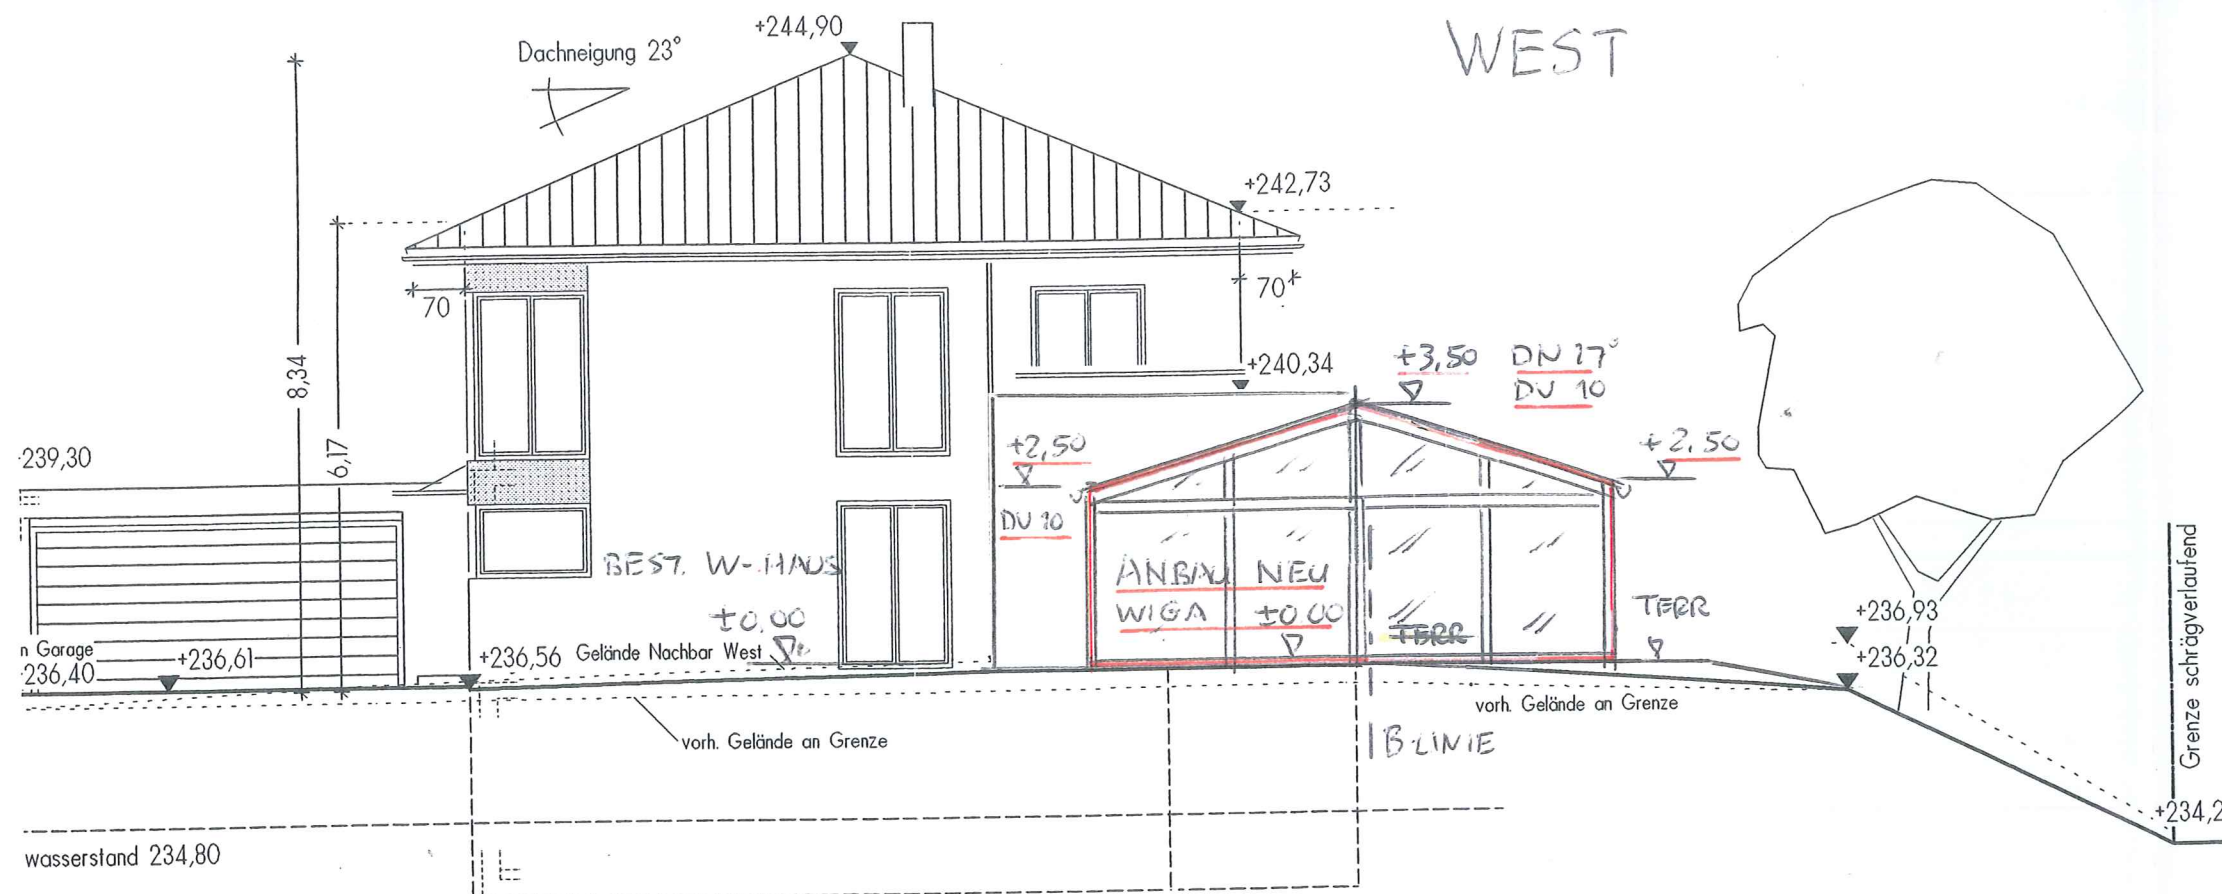

Kurt Renz


Datum: 06.11.2023

Geändert:

Schnitt/Ansicht  
Maßstab: 1 : 100

**BAUGESUCH**

Bauvorhaben:  
ANBAU  
Warmwintergarten

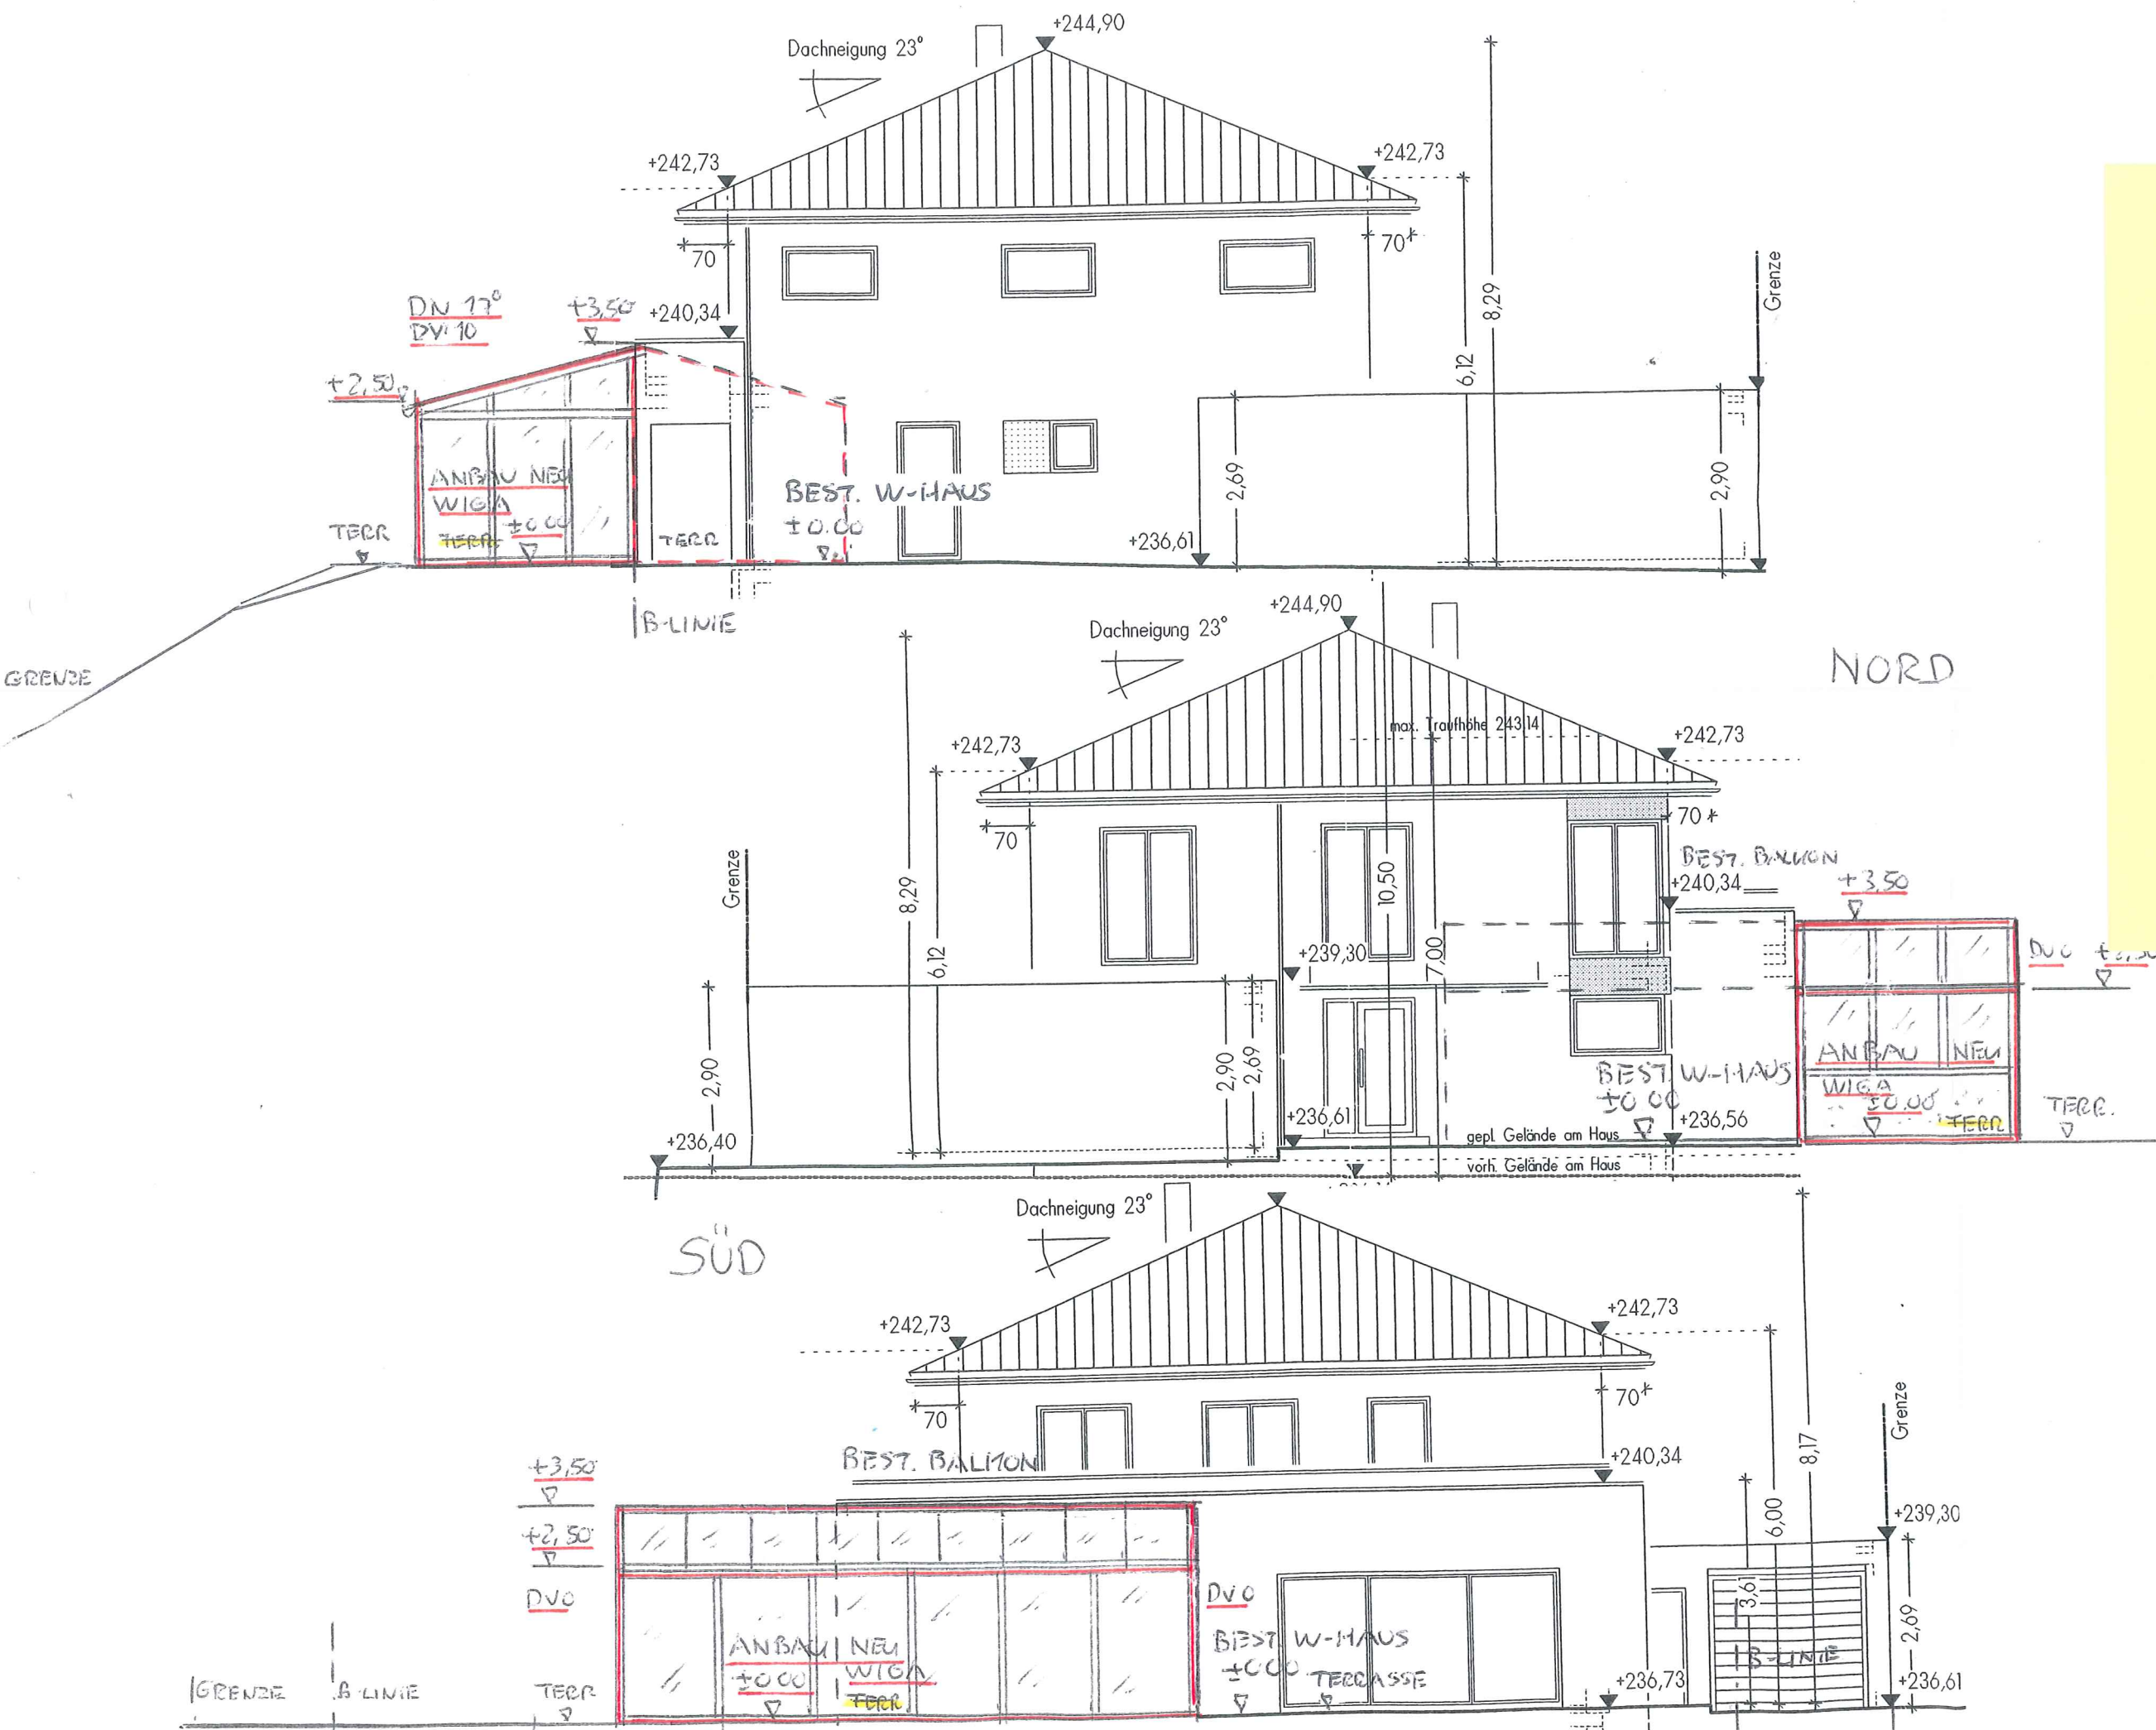

Projektleiter:

Kurt Renz

Datum: 06.11.2023

Geändert:

Ansicht

Maßstab: 1 : 100