


Ansicht Nord

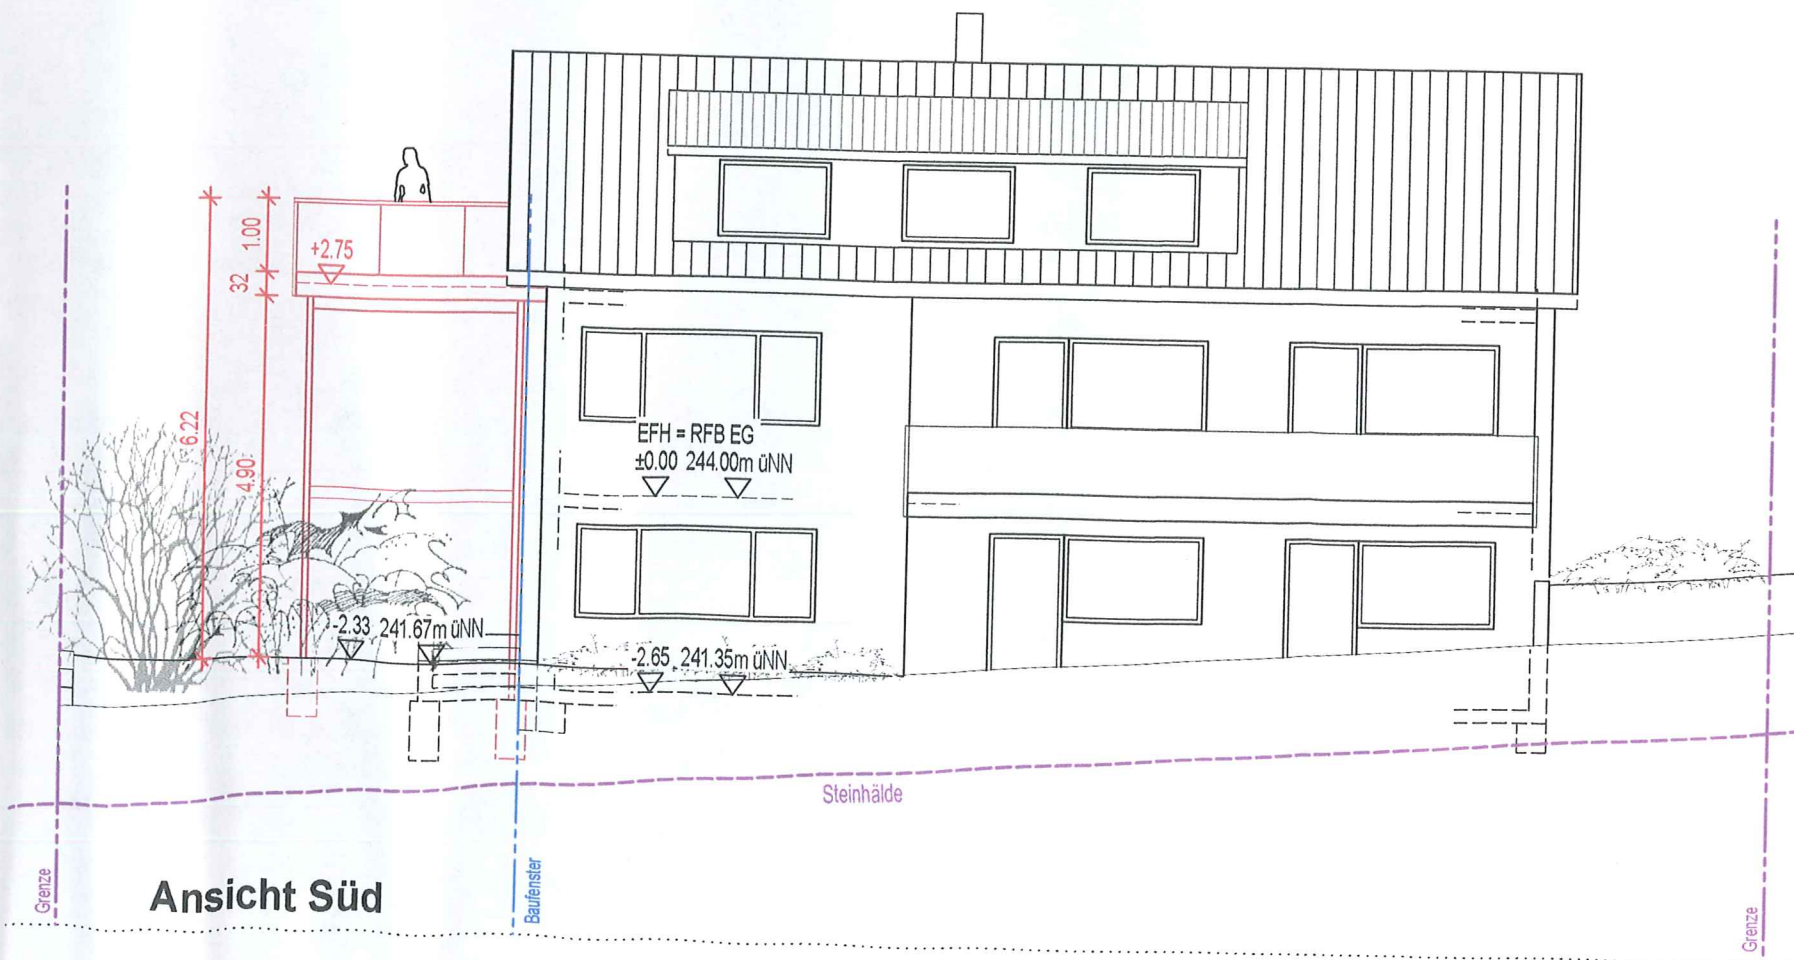

Ansicht Süd

03 Ansichten Nord und Süd

Datum / Unterschrift
21.12.2023

Datum / Unterschrift
21.12.2023


[Handwritten signature]

Bauherrschaft

Planverfasser / Architekt

Projektnummer
022303

Maßstab
1:100

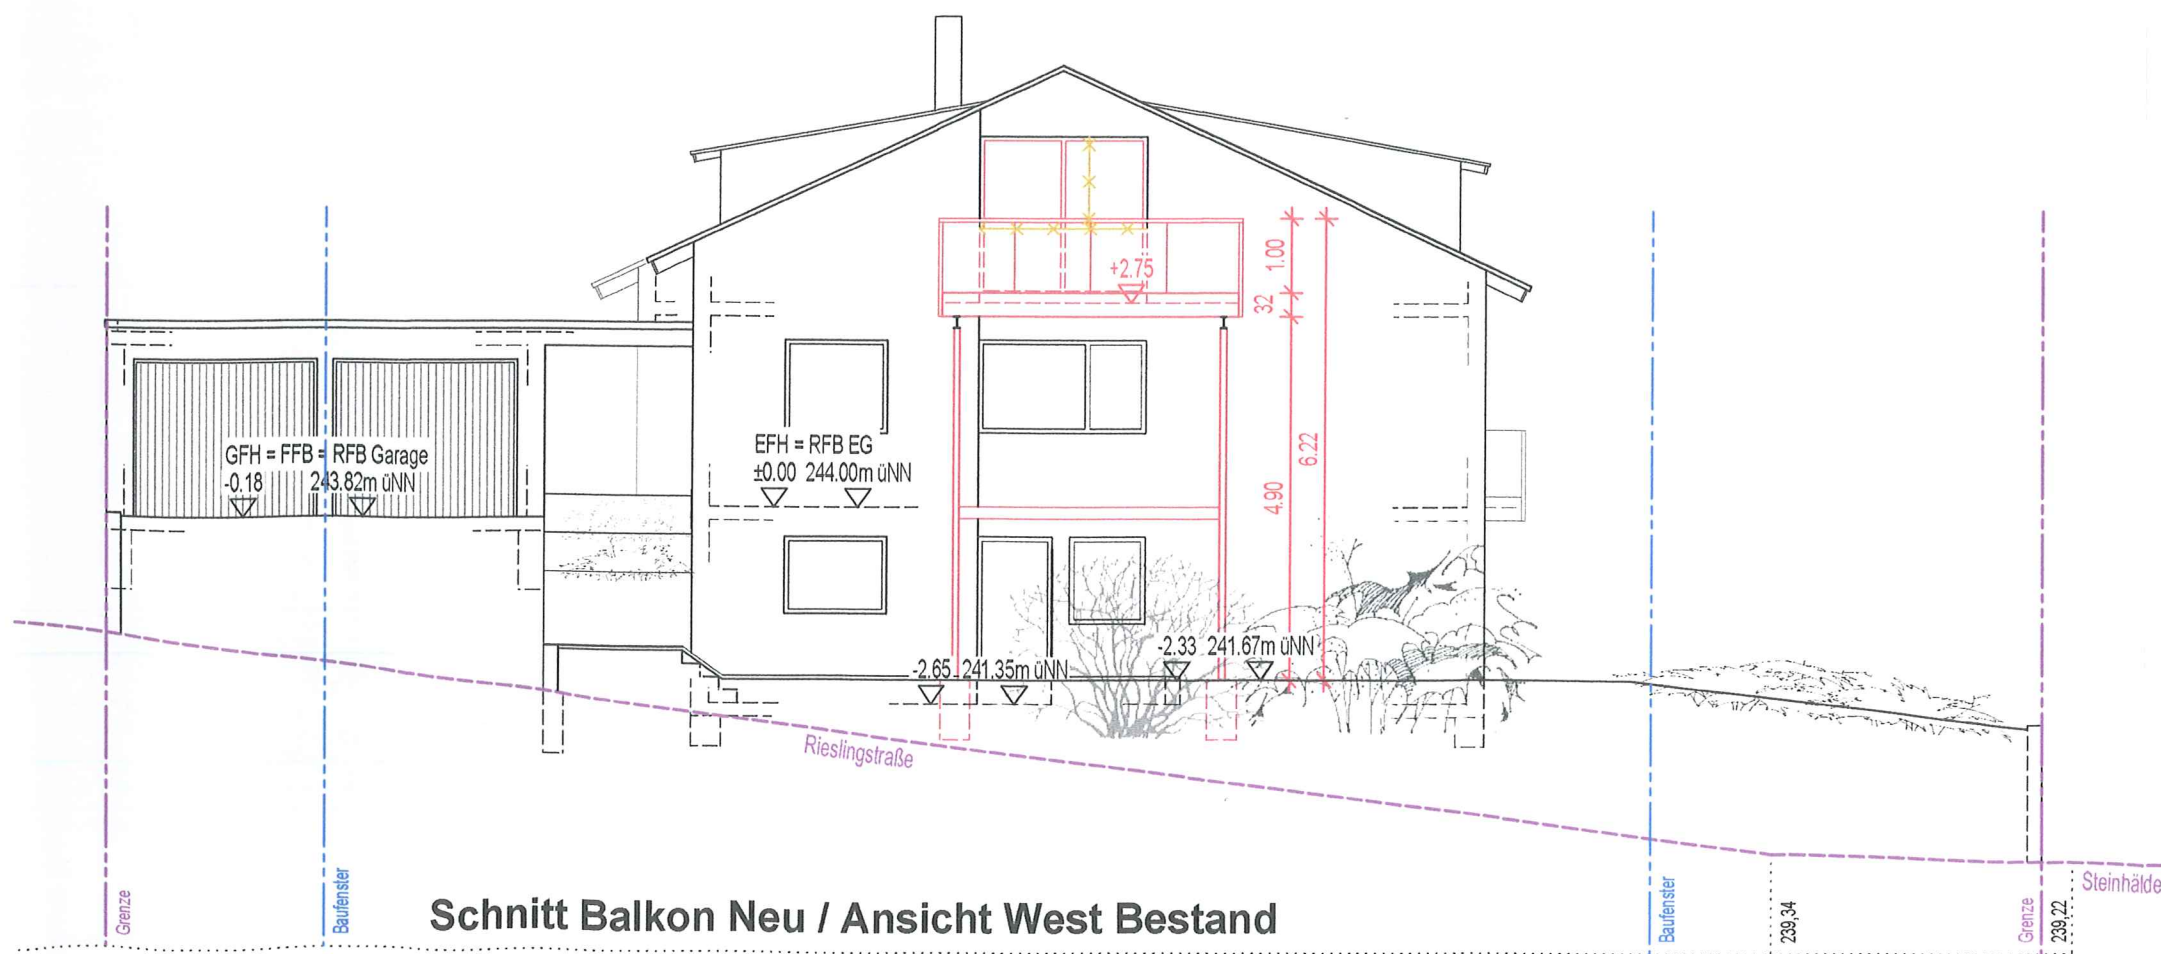

Schnitt Balkon Neu / Ansicht West Bestand

02 Schnitt / Ansicht West

Datum / Unterschrift
21.12.2023

Datum / Unterschrift
21.12.2023

[Signature]


Bauherrschaft

Planverfasser / Architekt

Projektnummer
022303


Maßstab
1:100

Rieslingstraße

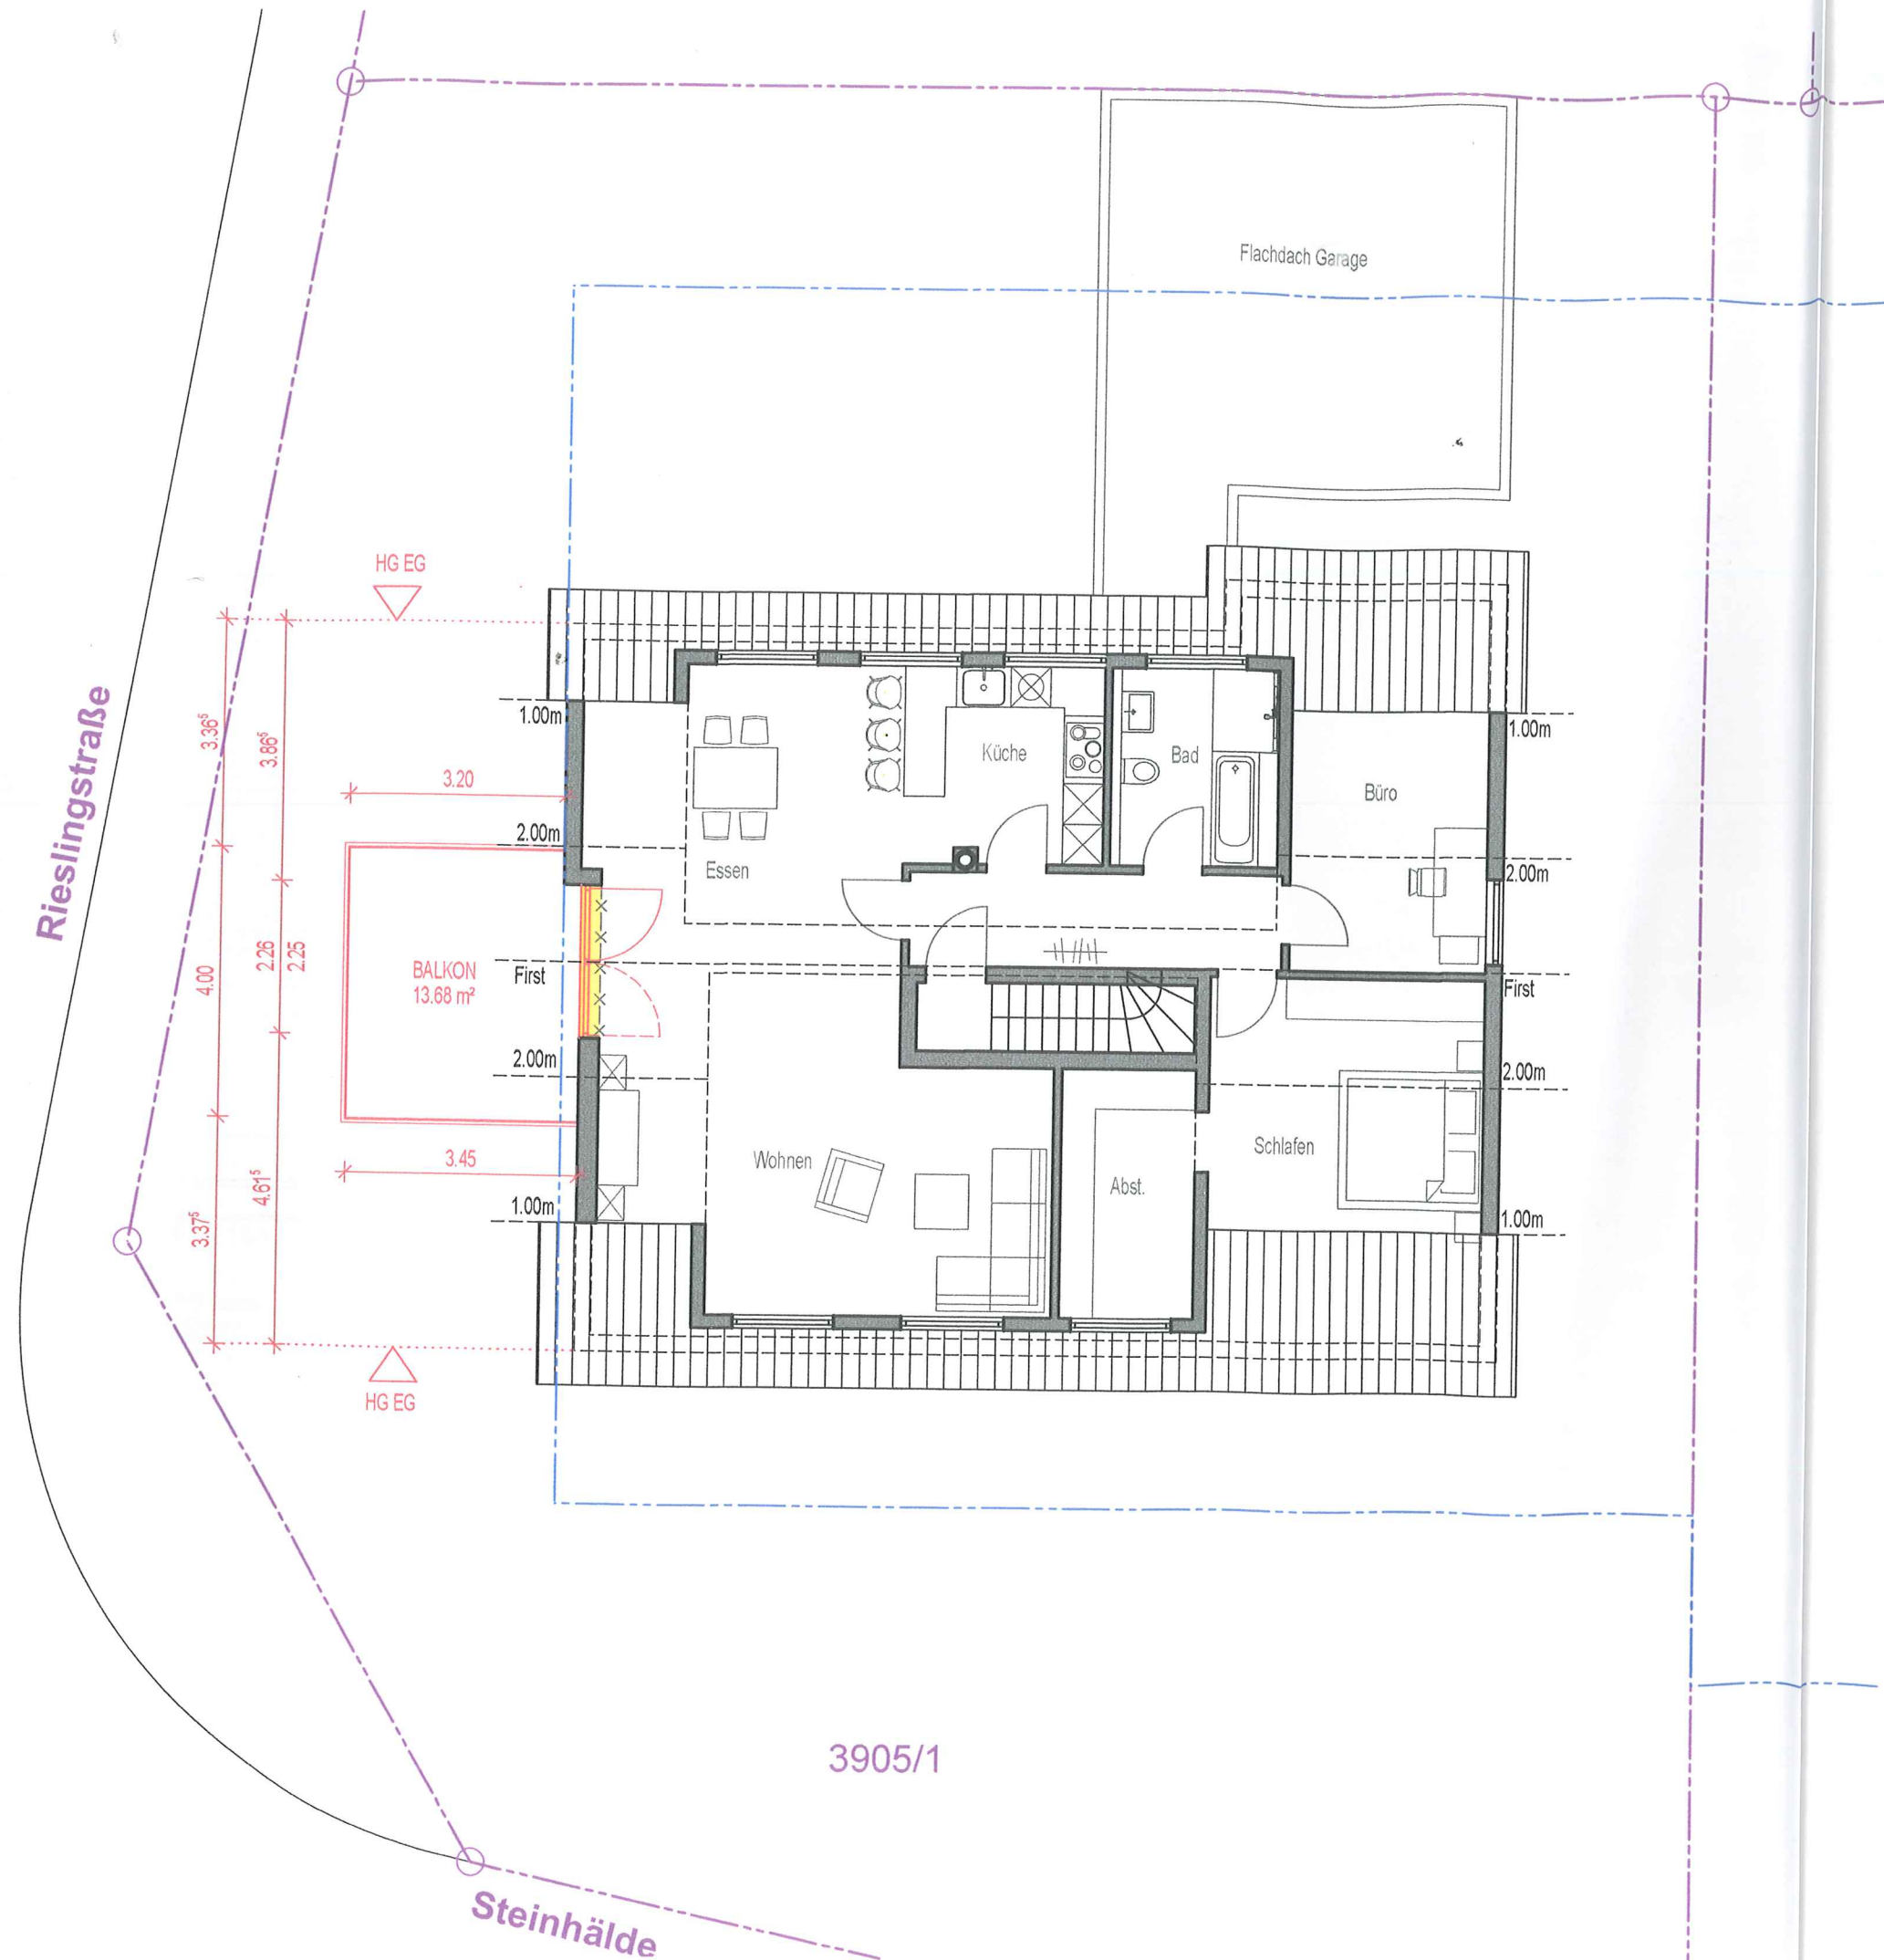


3905/1

Steinhälde

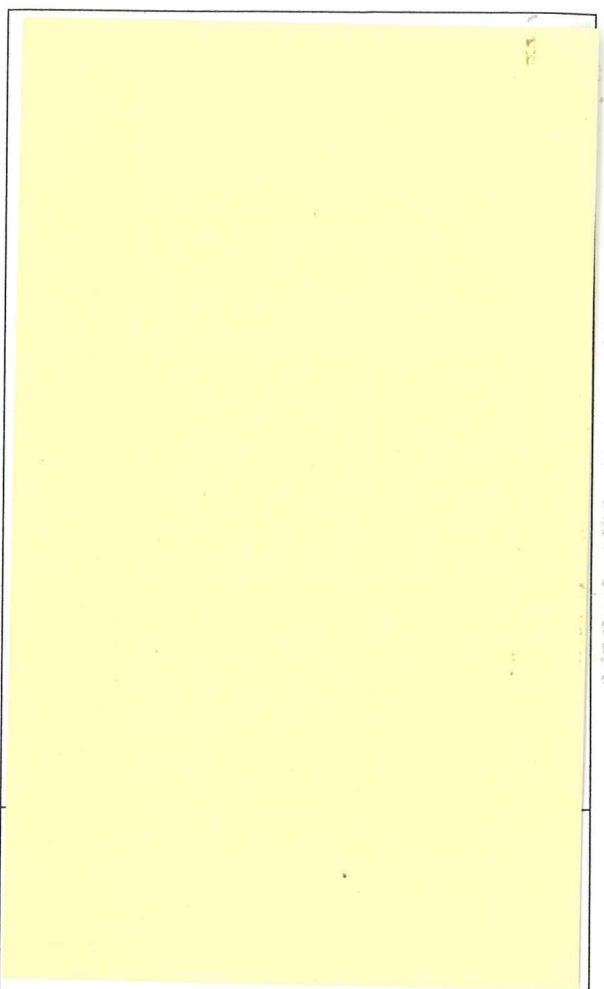

01 Dachgeschoss

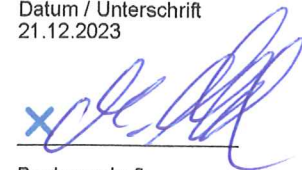Datum / Unterschrift 21.12.2023	Datum / Unterschrift 21.12.2023
	
Bauherrschafft	Planverfasser / Architekt

Projektnummer 022303	Maßstab 1:100
-------------------------	-------------------------