

Entwurf und Inspirationsmappe


Ilfeld, Sanierung Schozachtalhalle

Freianlagen





Luftbild, Bereich Süd

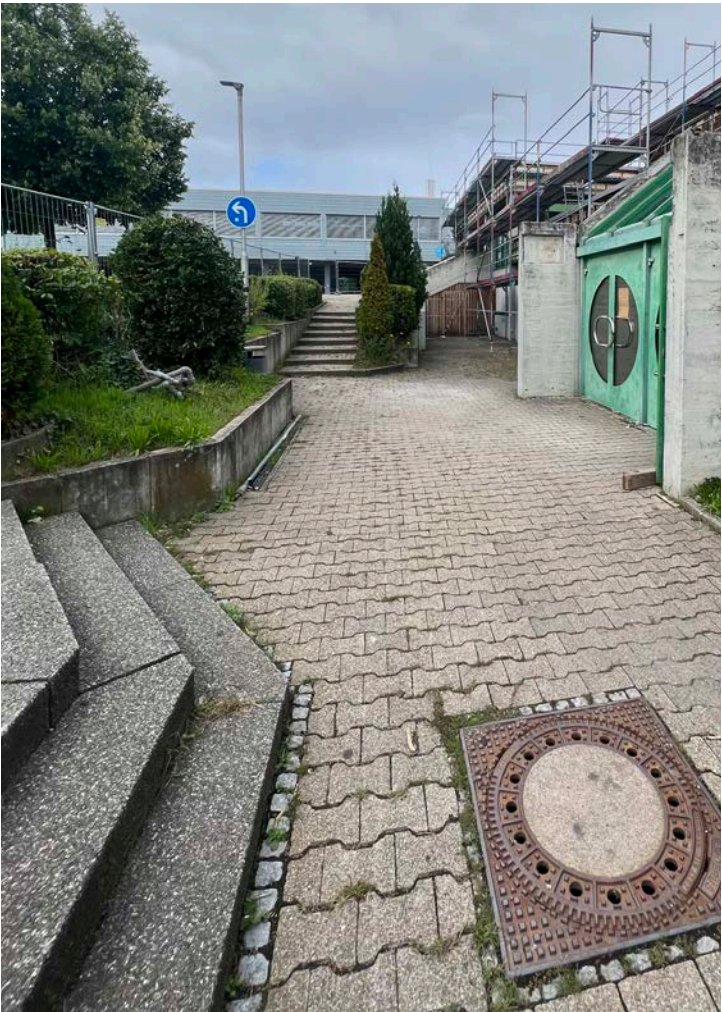

Haupteingang



Stufenanlage



Holzverschlag und Betonmauer



Treppe zum Sportlereingang



Treppe zum Sportlereingang



Luftbild, Bereich Nord



Treppe zum Eingang EG



Betonsteg



PKW-Stellplätze



Betonsteg



Treppe zum Eingang OG



Luftbild, Bereich Ost



Grünfläche mit Bäumen



PKW-Stellplätze



Grünfläche mit Bäumen



Tartanbahn



Lüftungsgerät



Luftbild, Bereich Nord



Treppe zu Eingang



Grünfläche und Dachbegrünung




Bäume radikaler Rückschnitt




Bapflanzung auf Dach



Baum in Beton

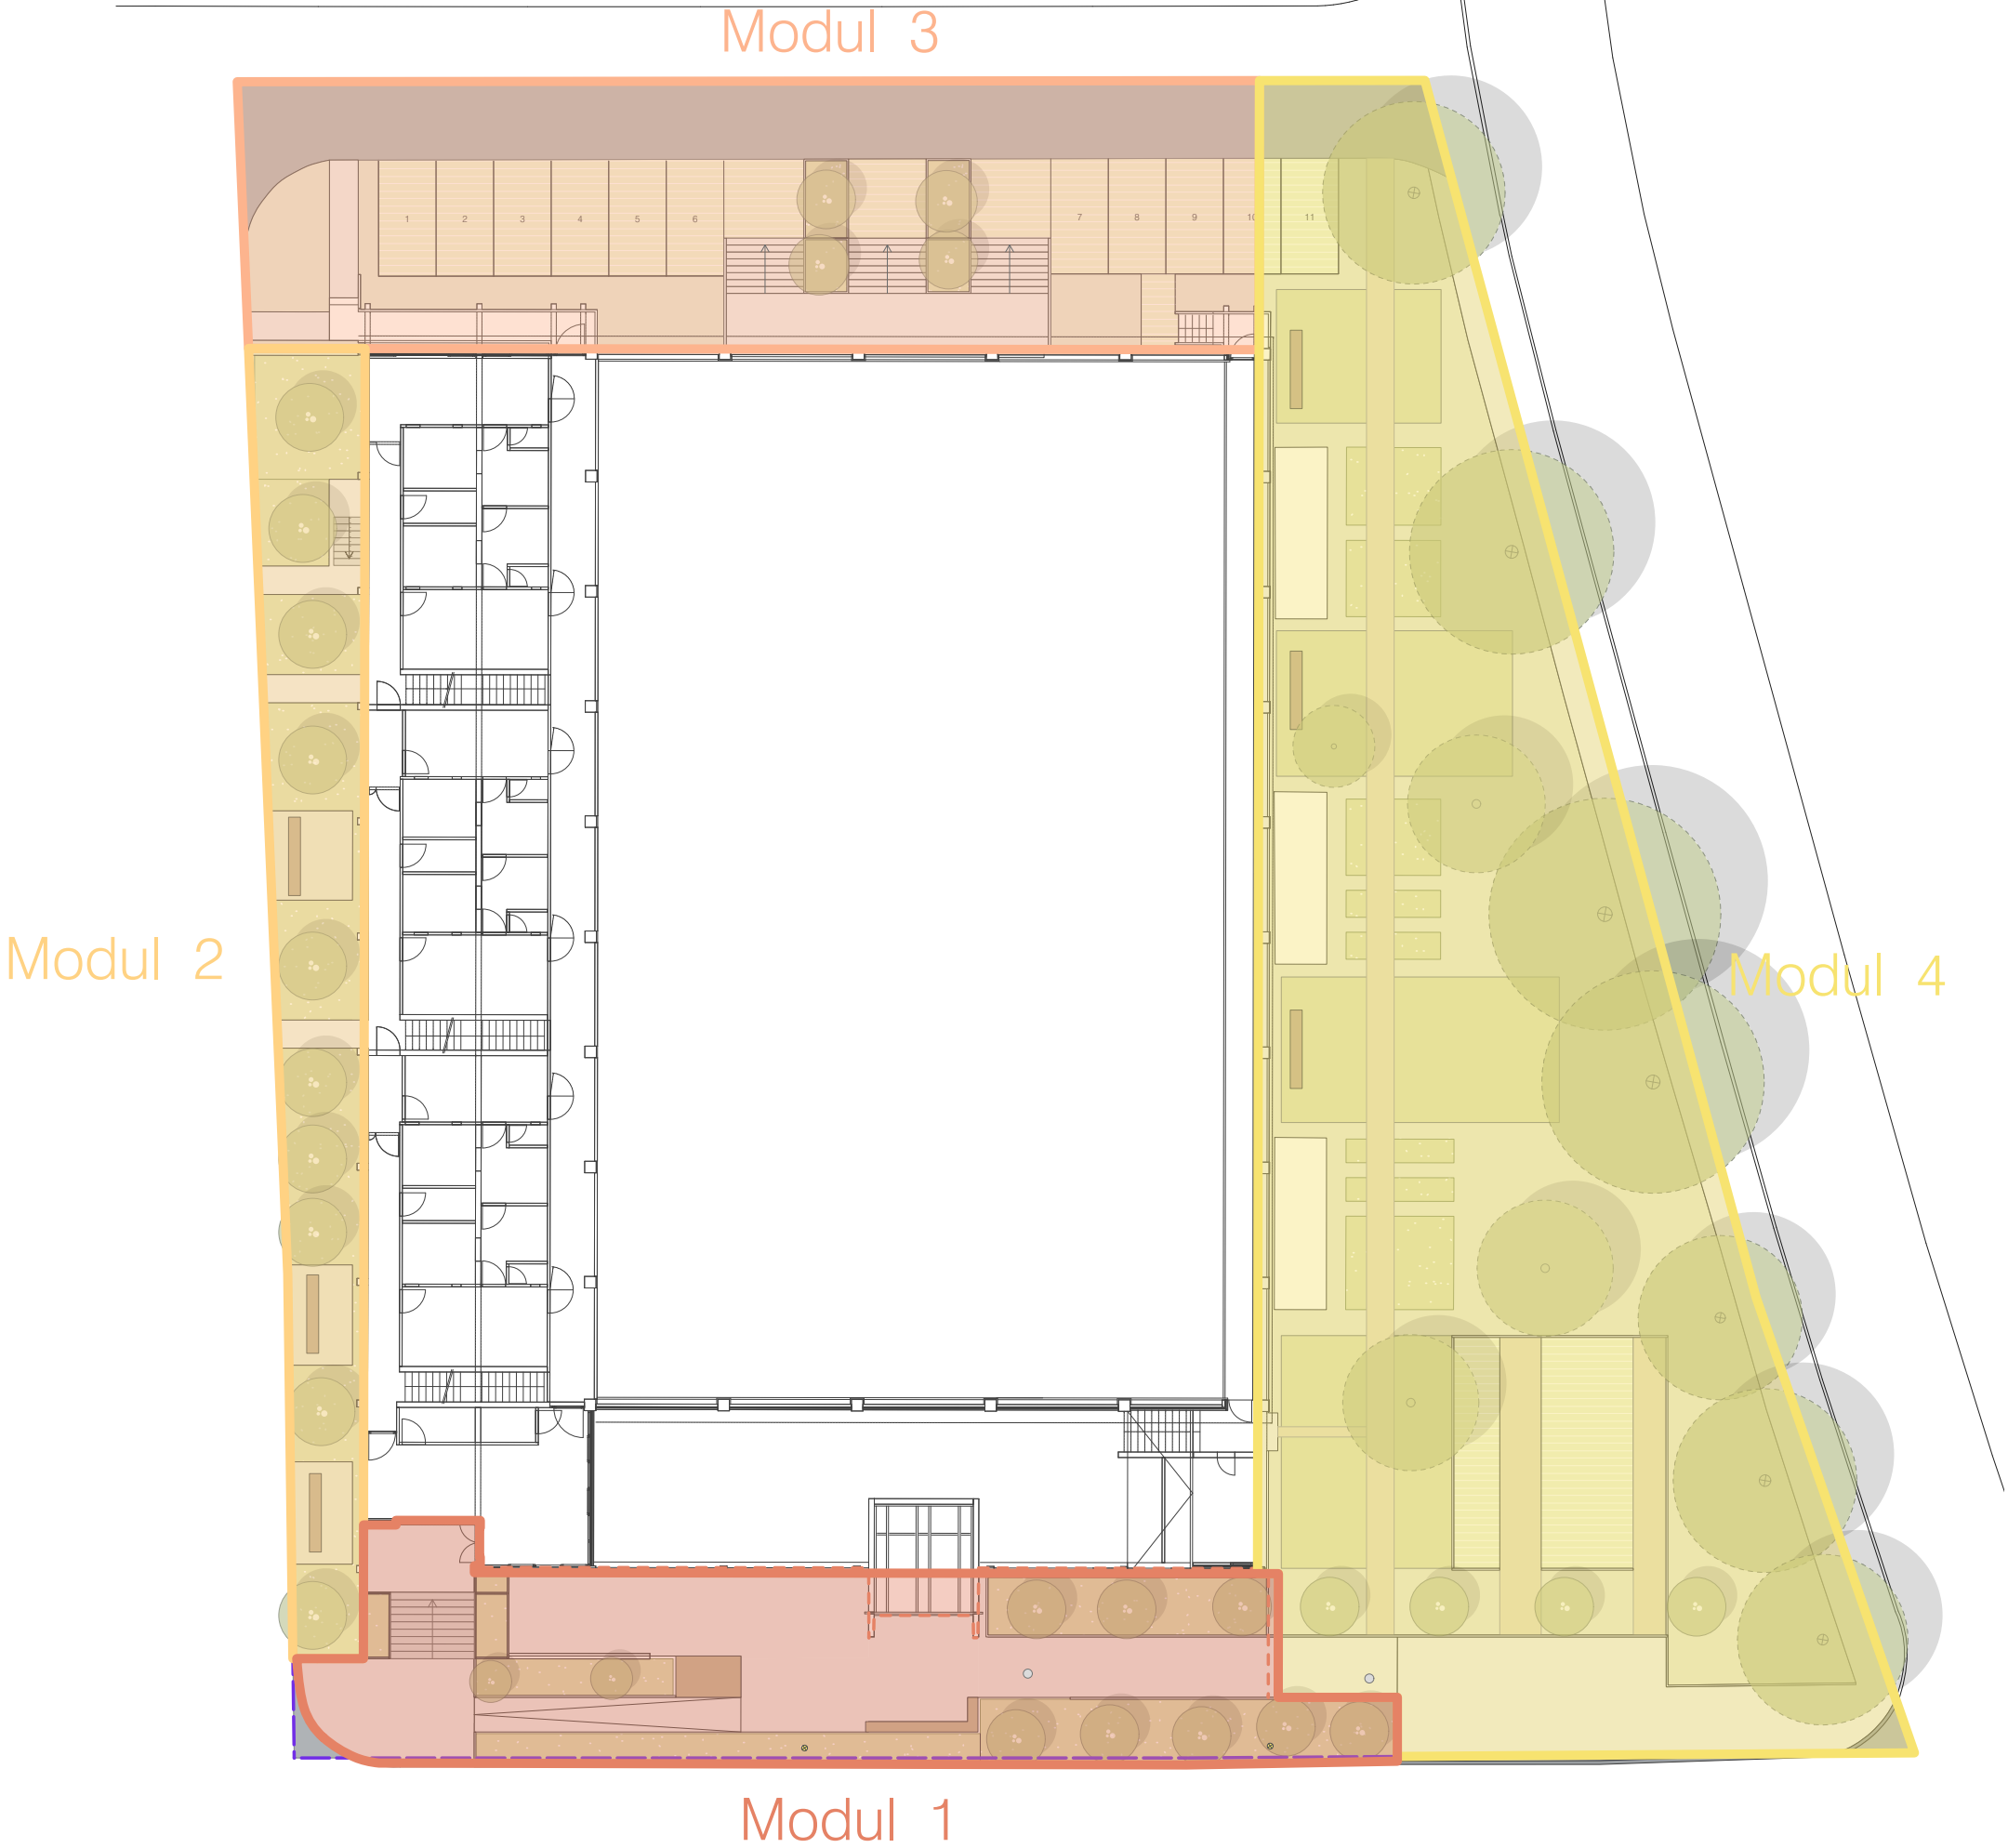

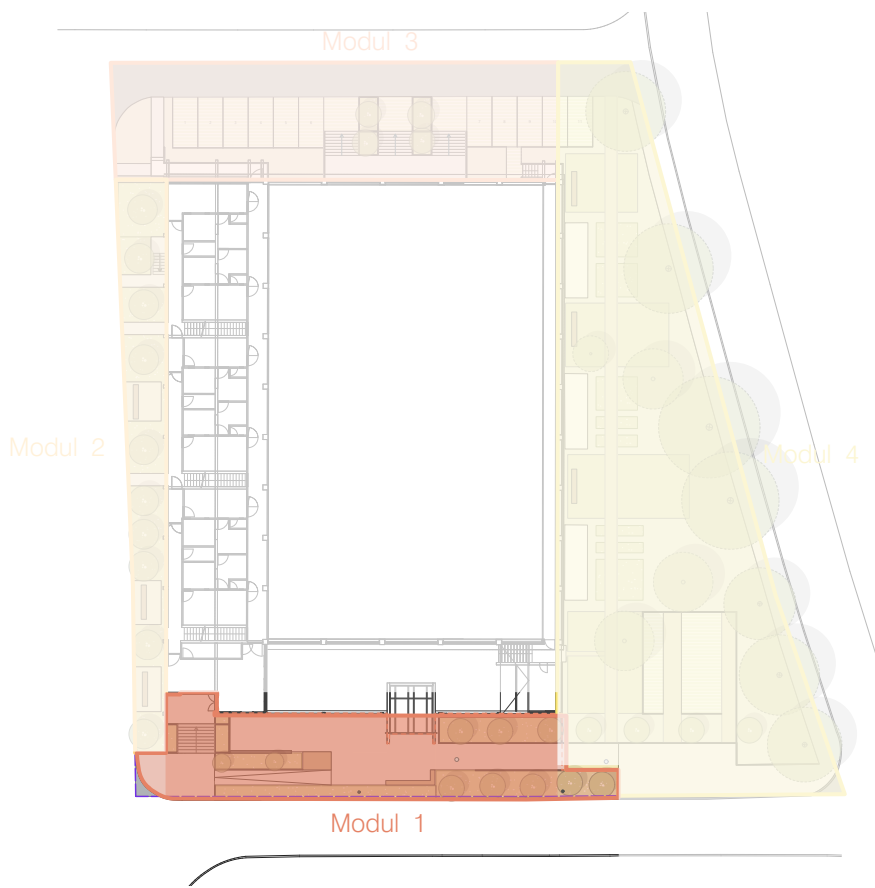

Gräserpflanzung mit Blühaspekten

Modul 1



Gräserpflanzung mit mehrstämmigem Gehölz



Gräserpflanzung



Holzpodest




Betonsteinpflaster hellgrau



Sitzbank mit Holzauflage



Rampenanlage mit Gräserpflanzung

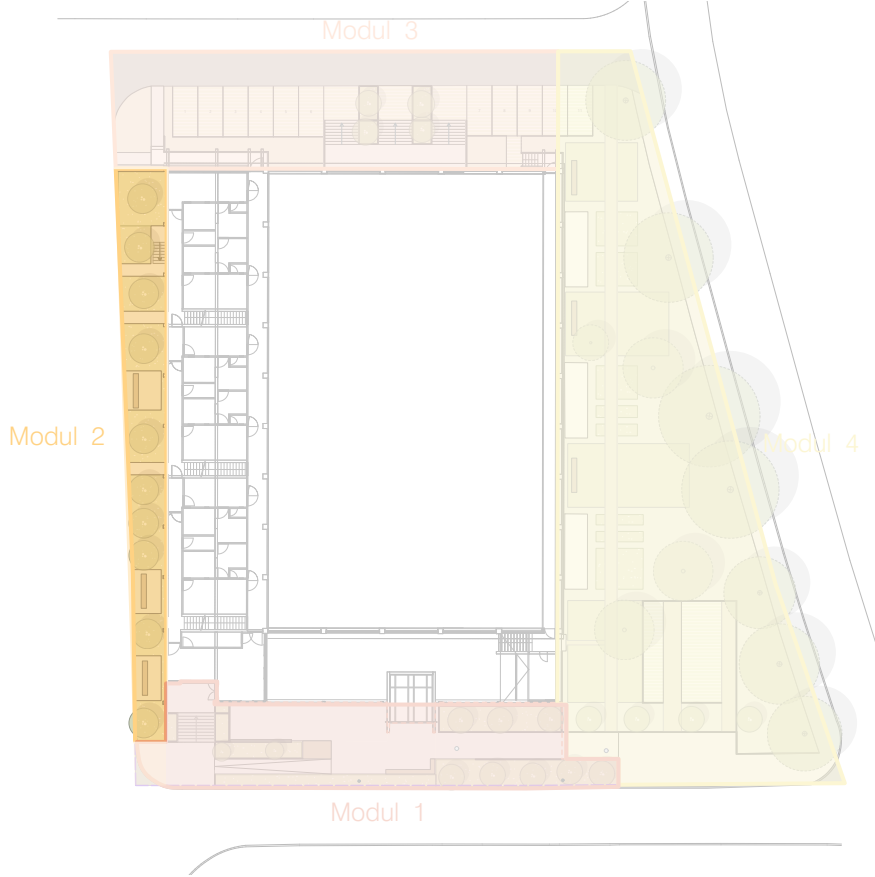

Modul 2



merstämmige Sträucher



Gräserpflanzung mit Blühaspekten



Gehölzneupflanzungen in Gräserstreifen



Sitzbank mit Holzauflage




Sitzbank mit Holzauflage



merstämmige Sträucher



Gräserpflanzung mit Blühaspekten

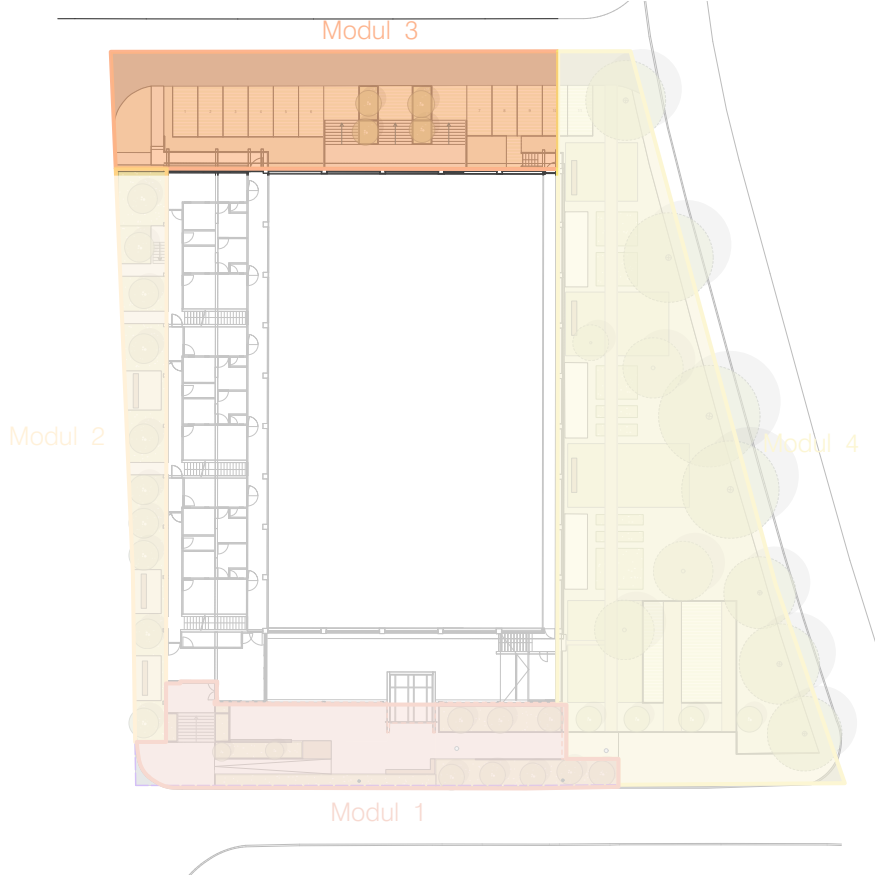


Stellplätze mit hoher Gräserpflanzung


Modul 3



Stellplätze Rasenliner

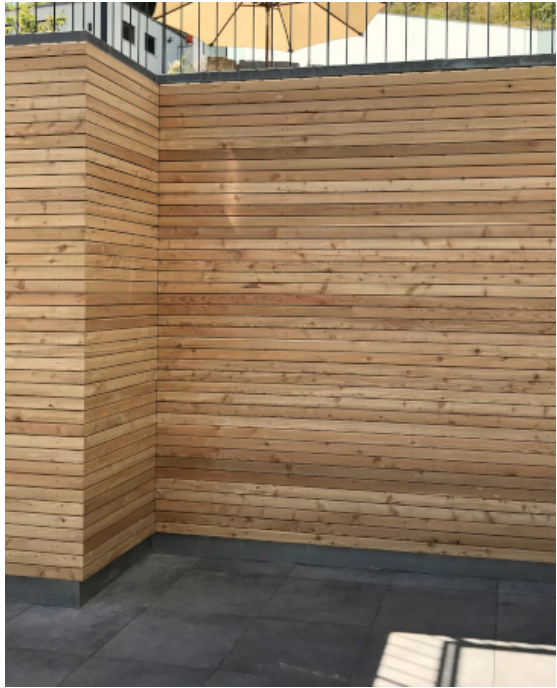

Holzverkleidung für Stege

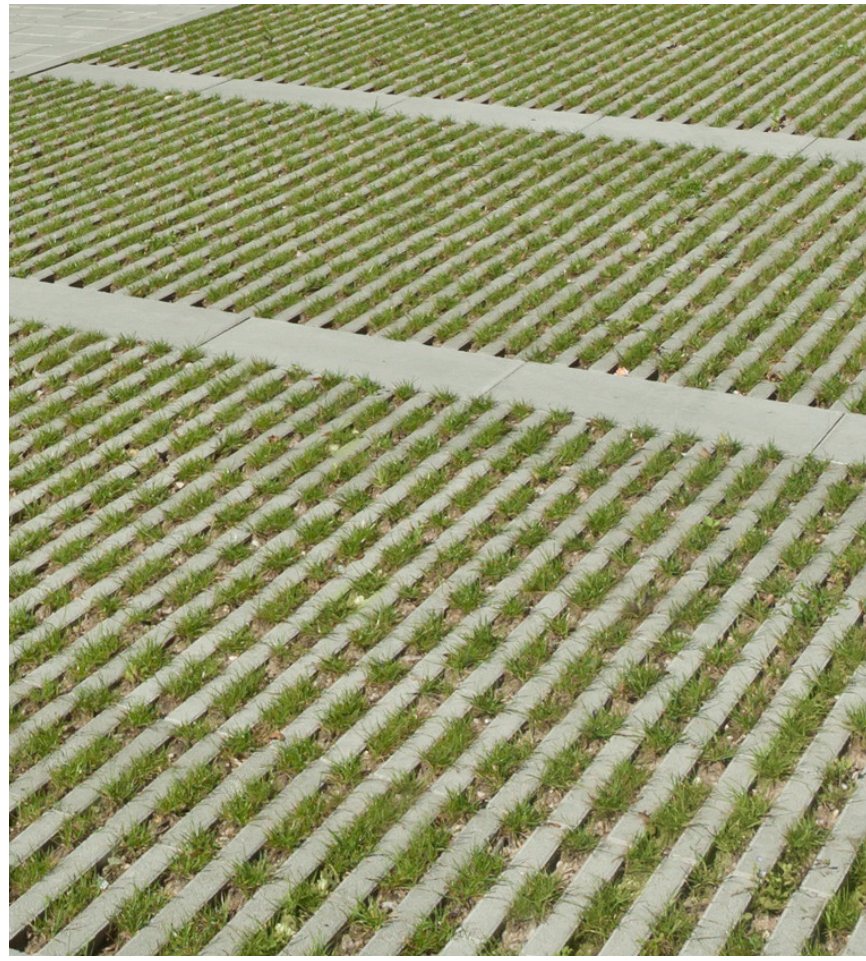


Stellplätze Rasenliner



Holzverkleidung für Stege



Gräserpflanzung

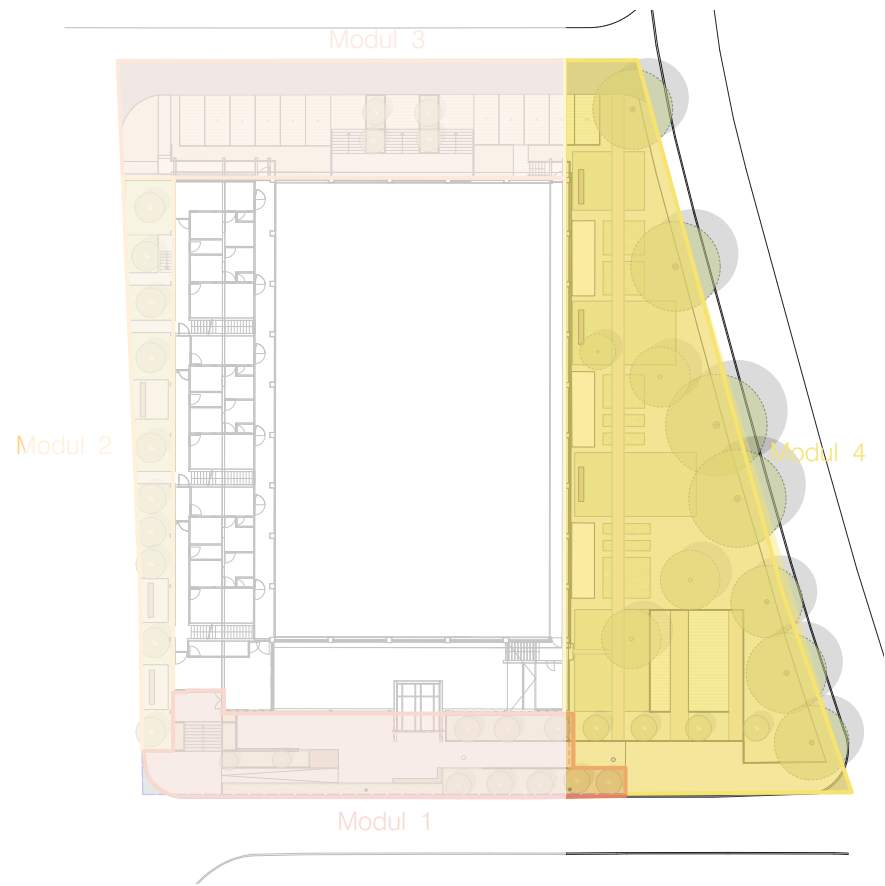

Calisthenics Geräte

Modul 4



Calisthenics Geräte



Blühwiese




Calisthenics Geräte




Gräserpflanzung




Gräserpflanzung

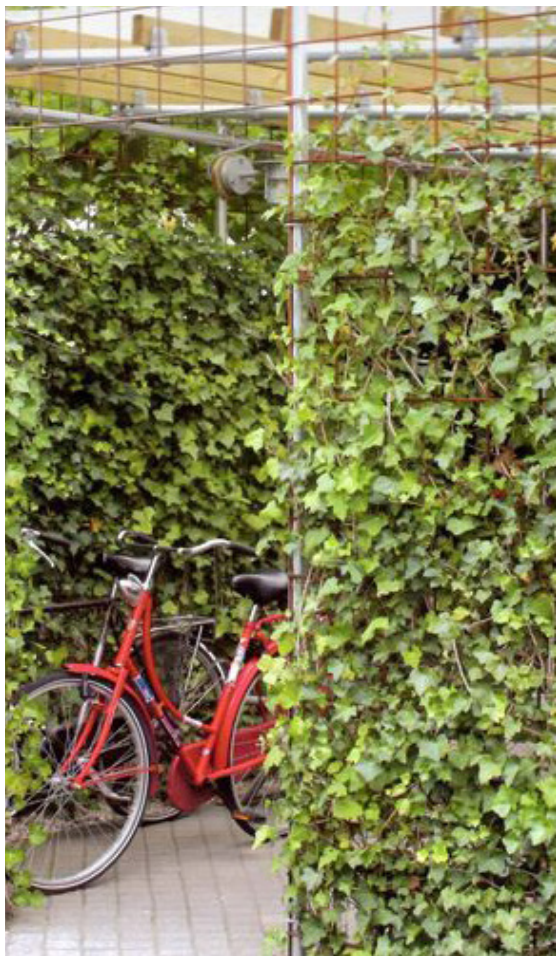


vertikale Begrünung Lüftungsgeräte

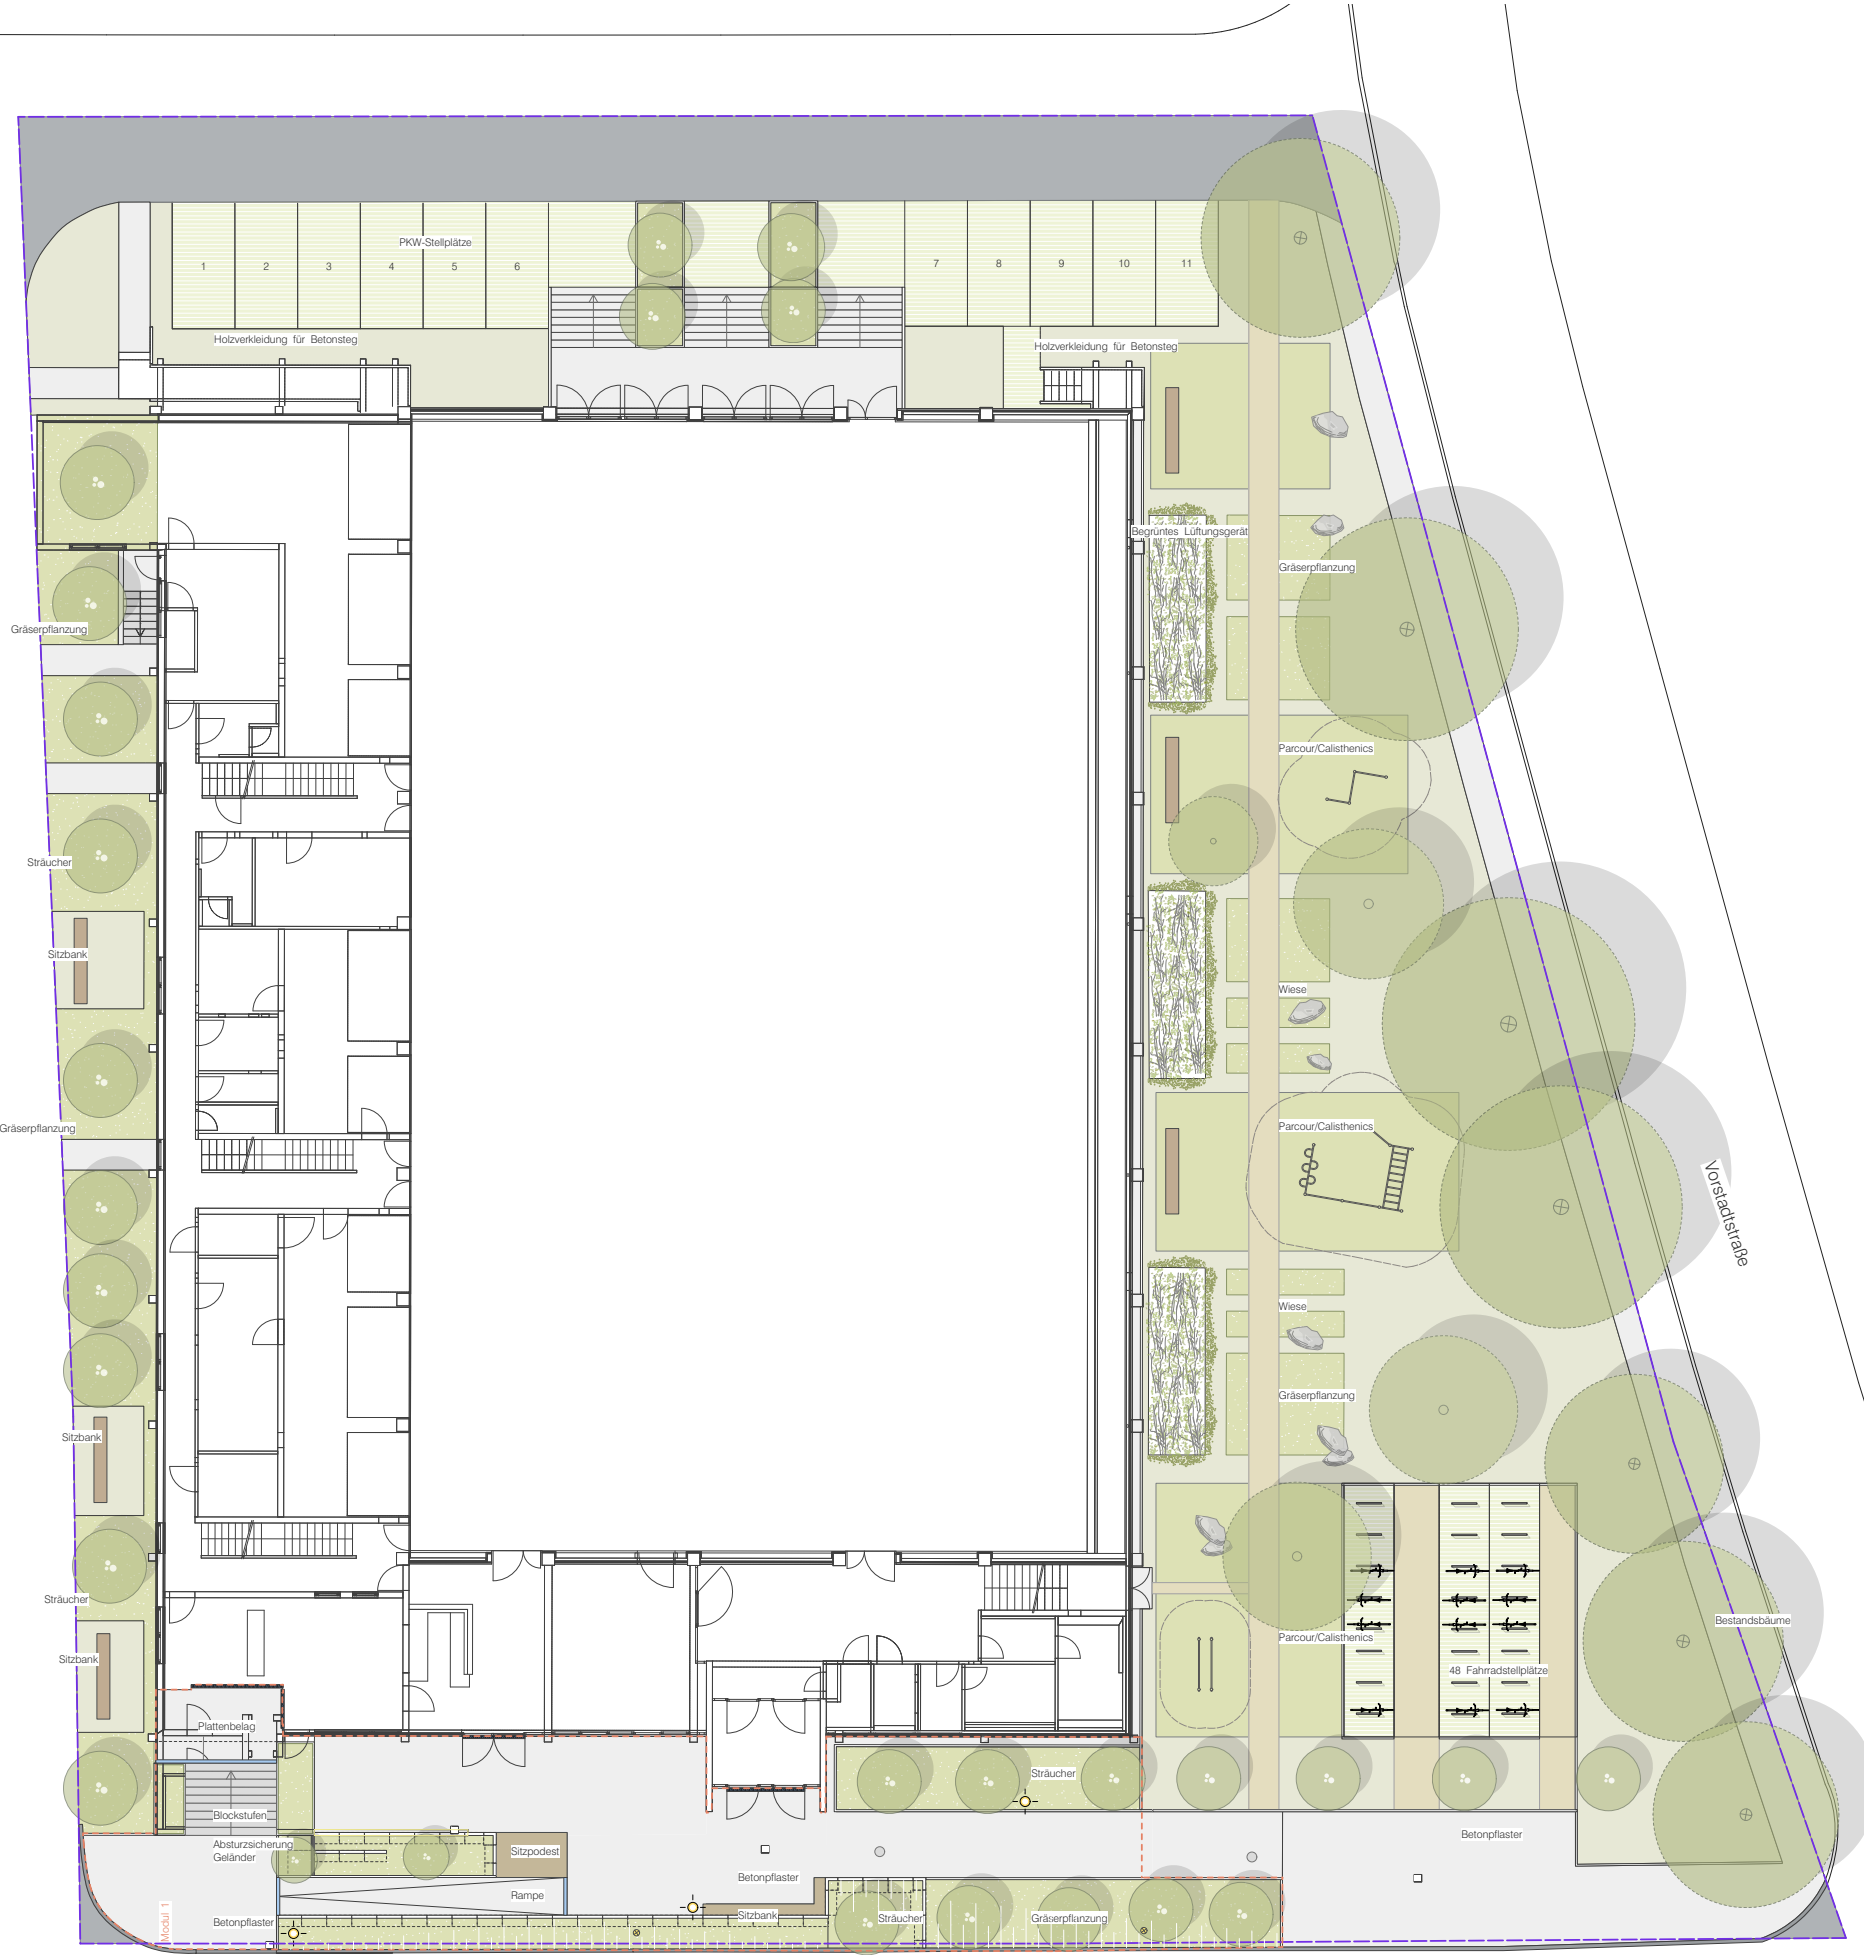


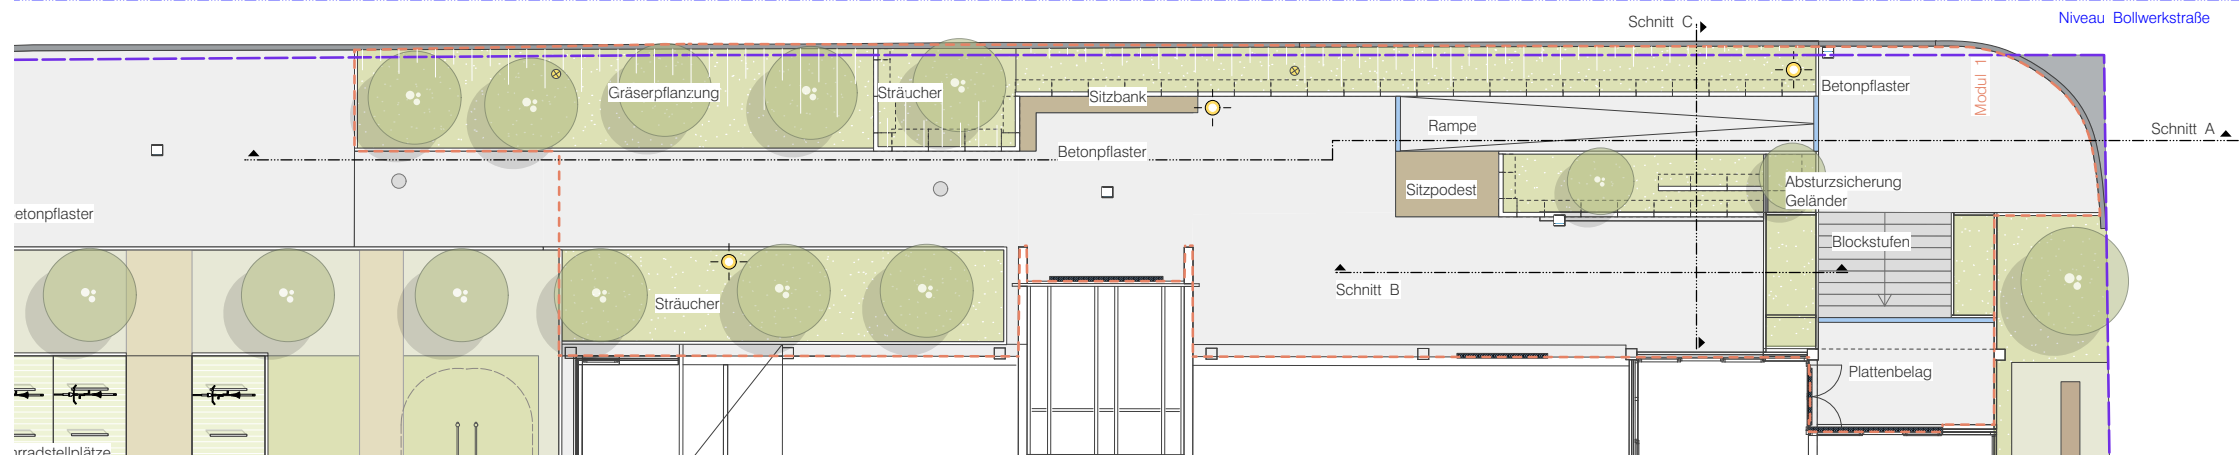


Übersichtsplan 1:100

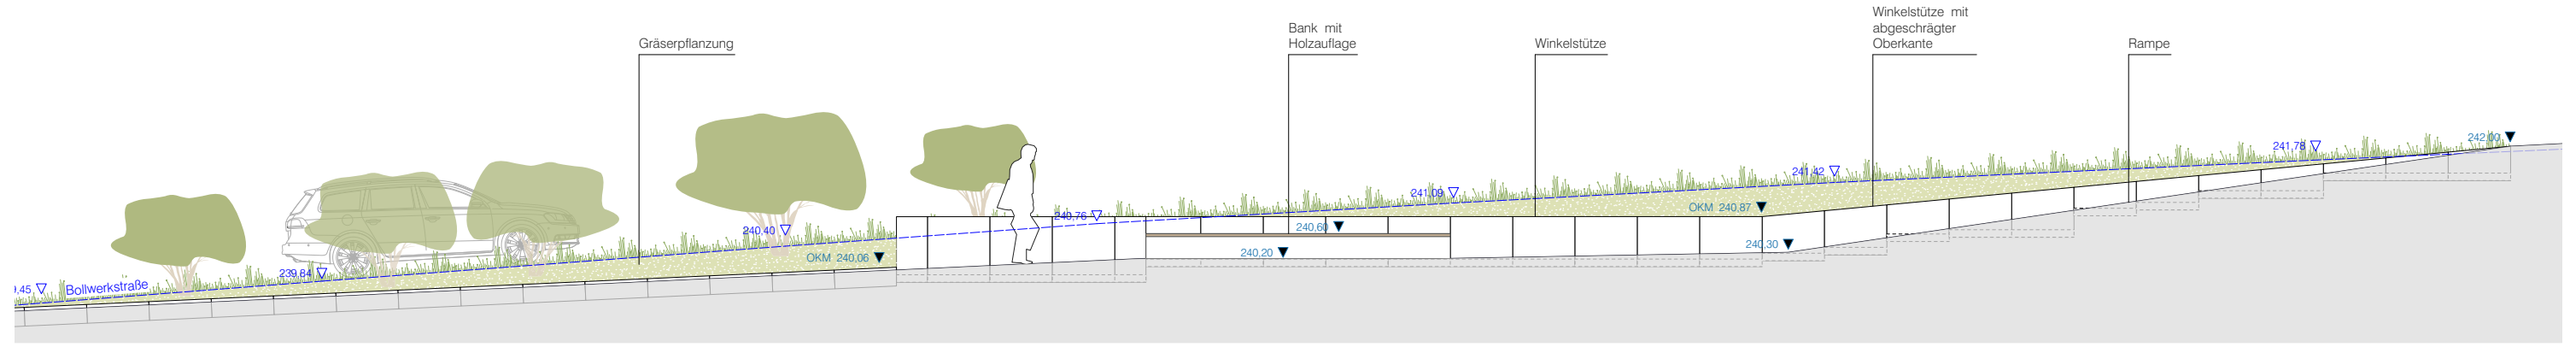

Schnitt A 1:50

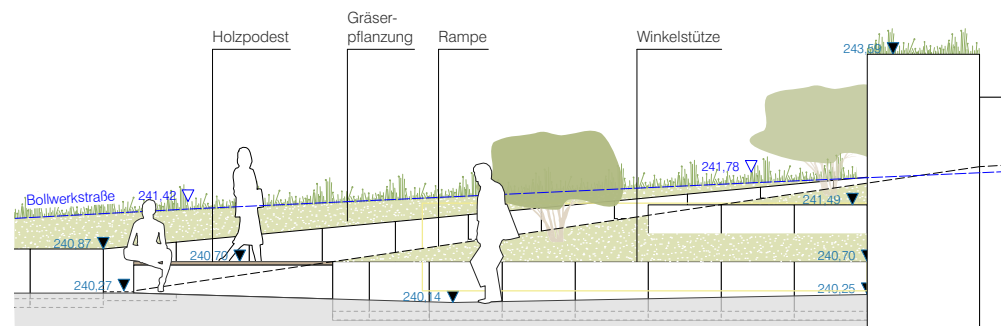

Schnitt B 1:50

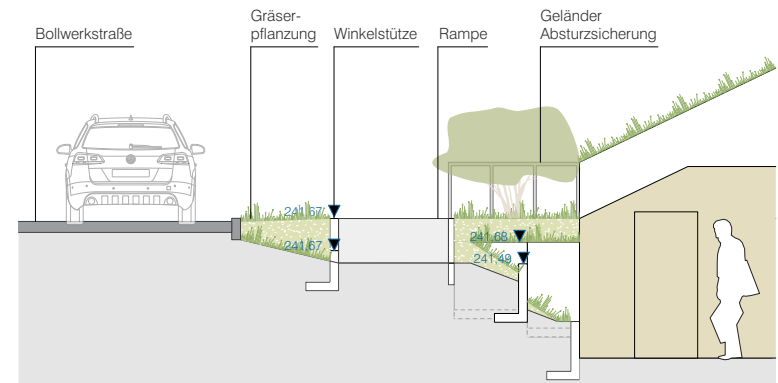

Schnitt C 1:50