




Bollwerkstraße

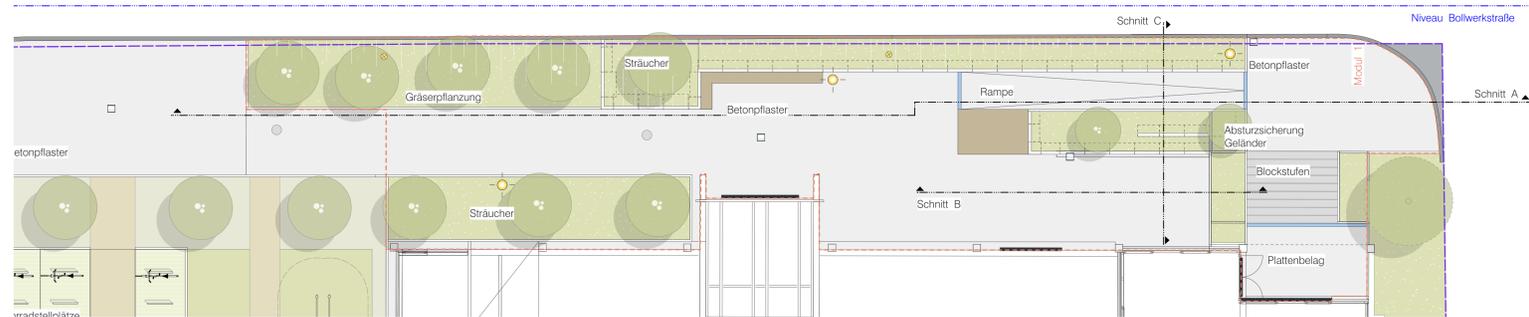


Übersichtsplan 1:100

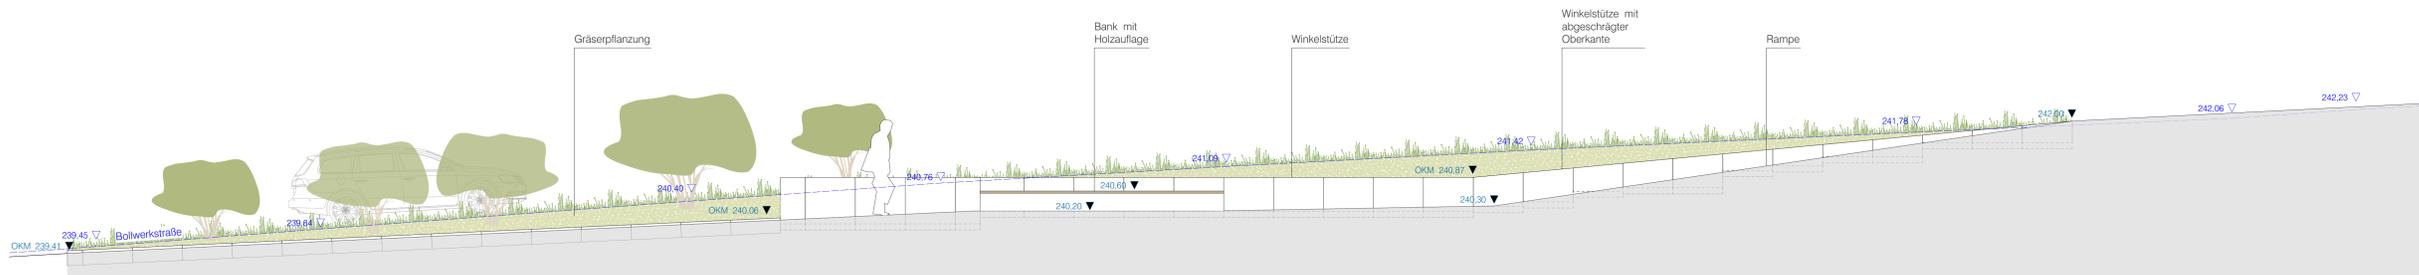

Schnitt A 1:50

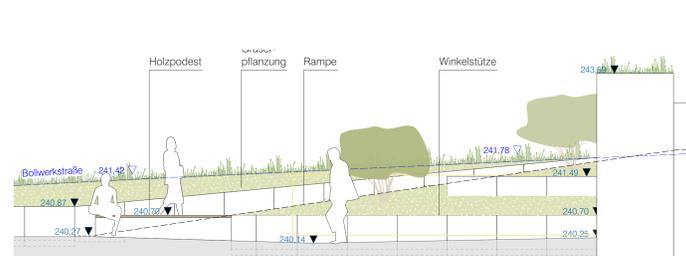

Schnitt B 1:50

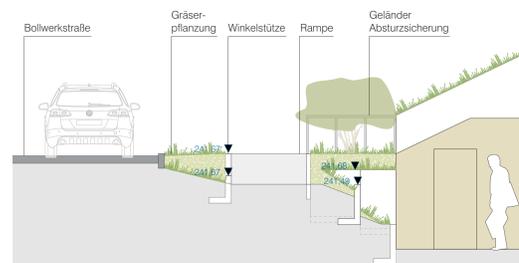

Schnitt C 1:50

- Legende
- |  |                    |  |                        |
|--|--------------------|--|------------------------|
|  | Betonsteinpflaster |  | Tiefbordstein          |
|  | Rasenliner         |  | Pollenleuchte          |
|  | Asphalt            |  | Straßenlaterne Bestand |
|  | Sonstiges          |  | Kanalschacht Bestand   |
|  | Planungshöhe       |  |                        |
|  | Bestandshöhe       |  |                        |
|  | Gefälleangabe      |  |                        |
|  | Bearbeitungsgebiet |  |                        |
|  | Grenze Modul 1     |  |                        |
|  | Vegetation         |  |                        |
|  | Baum Bestand       |  |                        |
|  | Baum Planung       |  |                        |
|  | Strauch            |  |                        |
|  | Rankepflanze       |  |                        |
|  | Gräserpflanzung    |  |                        |
|  | Wiese              |  |                        |


INDEX	ÄNDERUNGEN	DATUM	GEZ

Alle Maße sind vor Baubeginn zu prüfen!  
 Alle Maßangaben sind vom Auftragnehmer eigenverantwortlich zu überprüfen. Unstimmigkeiten oder Abweichungen sowie Bedenken sind vor der Ausführung unverzüglich der Bestellung mitzuteilen (gemäß VOB Teil B 8.3.3).  
 Hinweis:  
 Versorgungsleistungen wurden aus den Unterlagen der Versorgungsträger übernommen. Für Lage, Tiefenlage, Vollständigkeit der Leitungen und Messergebnisse kann keine Gewähr übernommen werden. Der aktuelle Stand der Versorgungsleistungen ist zum Zeitpunkt der Auftragsung beim örtlichen Versorgungsträger zu erfragen bzw. durch Suchschlitze und dergleichen festzulegen.

PROJEKT	Schulzentrum Iistfeld, Sanierung Schozachthalle	BAUHERR	Gemeinde Iistfeld Rathausstraße 8 74360 Iistfeld
---------	---	---------	--

PROJEKTADRESSE	Bollwerkstraße 11 74360 Iistfeld	ARCHITEKT	Kuon+Berhardt GmbH Kaiser Althausen Riegelstraße 17 74226 Nordheim
----------------	-------------------------------------	-----------	---

PLANINHALT	Schnitte Modul 1	GDLA   GORNIK DENKEL	landschaftsarchitektur partg mbh handschuhsheimer landstraße 2b 68120 Heidesberg tel. +49 (0)6221 4162760 info@gdla.de www.gdla.de
------------	------------------	----------------------	---

PLANNUMMER	215_ILS_LP3_S_01_2_v	MAßSTAB	DATUM	REFERENZHÖHE
			23.02.2024	240,25

PROJEKTNUMMER	DATEI	BLATTFORMAT	GEZ	
270	270_Iistfeld_Schozachthalte_LP3_09.vwx	DIN A0	ME	

Vorabzug