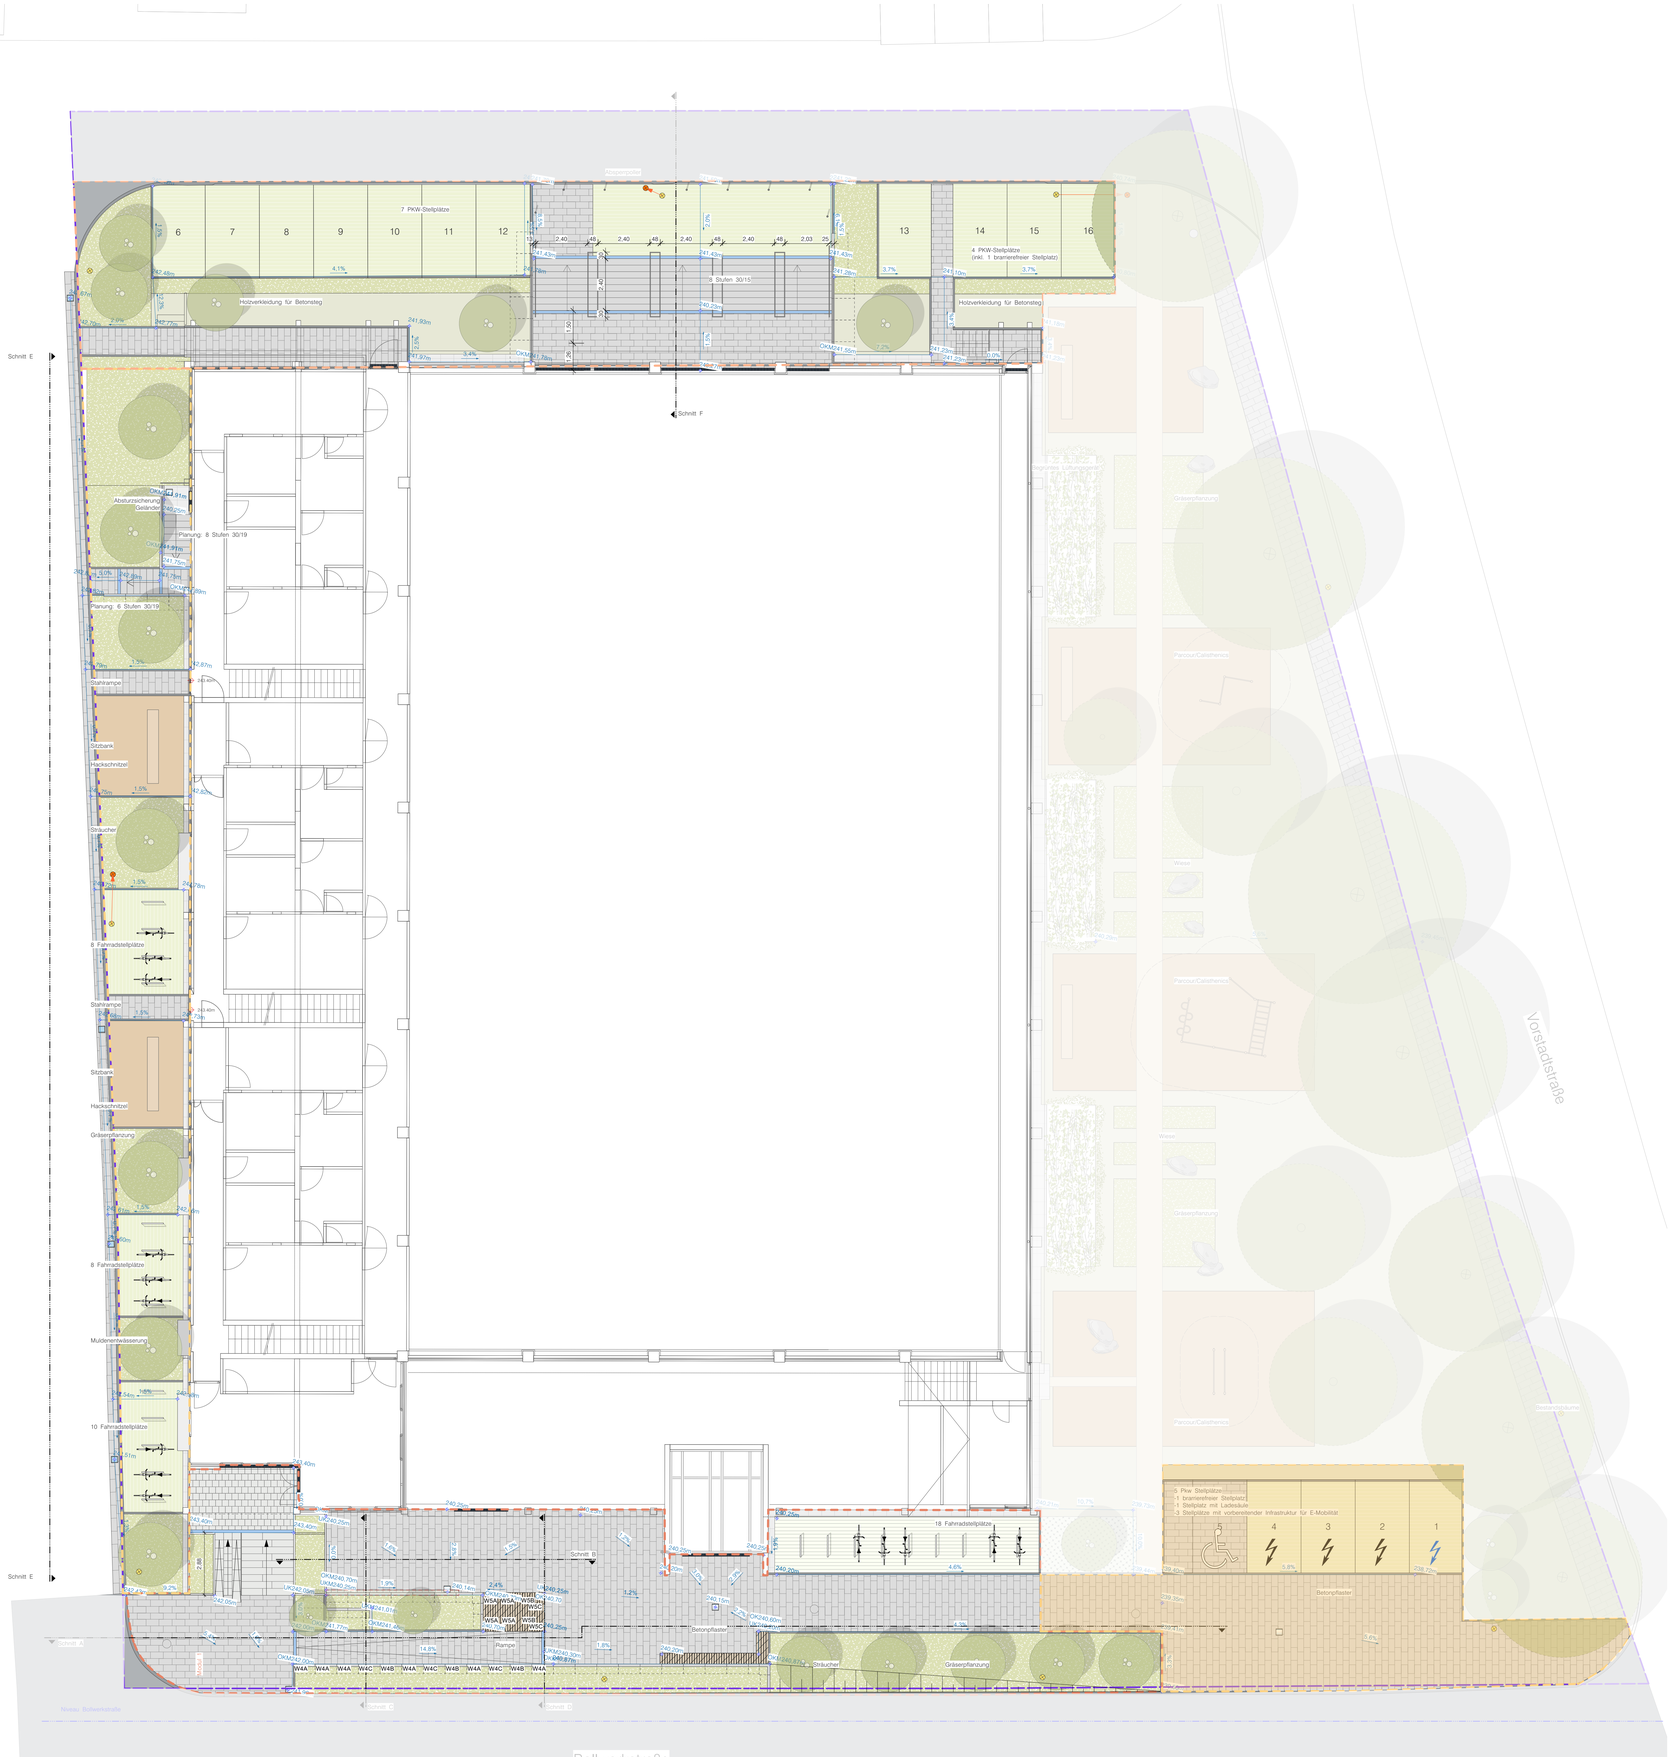


Legende

Beläge

- Betonsteinpflaster
- Rasenliner
- Asphalt
- Wassergebundene Wegedecke
- Rindenmulch

Einbauten

- Tiefbordstein
- Pollerleuchte
- Straßenlaterne Bestand
- Straßenlaterne neuer Standort
- Kanalschacht Bestand

Sonstiges

- 240,30 Planungshöhe
- 239,64m Bestandshöhe
- 2,5% Gefälleangabe
- Bearbeitungsgebiet
- Grenze Modul 1
- Grenze Modul 2
- Grenze Modul 3
- Abbruch
- Ladesäule E-Mobilität
- Leitungsinfrastruktur E-Mobilität

Vegetation

- Baum Bestand
- Baum Planung
- Strauch
- Rankpflanze
- Wiese
- Gräserpflanzung

INDEX	ÄNDERUNGEN	DATUM	GEZ

Alle Maße sind vor Baubeginn zu prüfen!

Alle Maßangaben sind vom Auftragnehmer eigenverantwortlich zu überprüfen. Unstimmigkeiten oder Abweichungen sowie Bedenken sind vor der Ausführung unverzüglich der Bauleitung mitzuteilen (entspr. VOB Teil B § 3.3).

Hinweis:
Versorgungsleitungen wurden aus den Unterlagen der Versorgungsträger übernommen. Für Lage, Tiefenlage, Vollständigkeit der Leitungen und Materialangaben kann keine Gewähr übernommen werden. Der aktuelle Stand der Versorgungsleitungen ist zum Zeitpunkt der Aufgrabung beim örtlichen Versorgungsträger zu erfragen bzw. durch Suchschlitze und dergleichen festzulegen.

PROJEKT
Schulzentrum Ilsfeld, Sanierung Schozachtalhalle

BAUHERR
Gemeinde Ilsfeld
Rathausstraße 8
74360 Ilsfeld

PROJEKTADRESSE
Bollwerkstraße 11
74360 Ilsfeld

ARCHITEKT
Kuon+Reinhardt GmbH
freie Architekten
Richthstraße 17
74226 Nordheim

PLANINHALT
Gesamtübersicht OG

GDLA I GORNIK DENKEL
landschaftsarchitektur partg mbb

handschuhsheimer landstraße 2b
69120 heidelberg
tel +49 (0)6221 4162760
info@gdla.de
www.gdla.de

Vorabzug

PLANNUMMER	MAßSTAB	DATUM	REFERENZHÖHE
215_ILS_LP3_ÜP_02_3_v	1:100	23.02.2024	240,25

PROJEKTNUMMER	DATEI	BLATTFORMAT	GEZ
270	270_Ilsfeld_Schozachtalhalle_LP5_18.vwxp	DIN A0	ME