




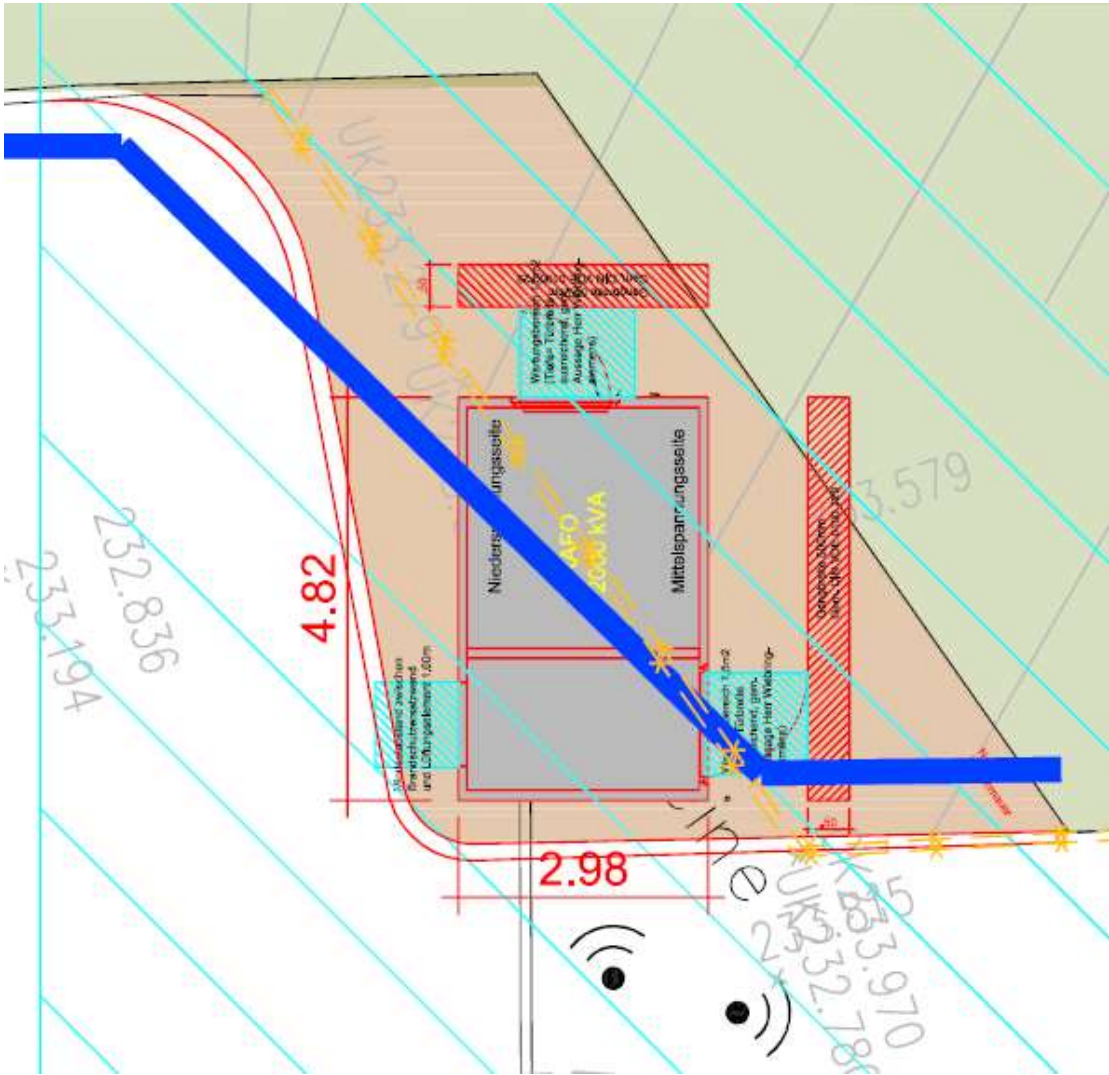


Ansicht A

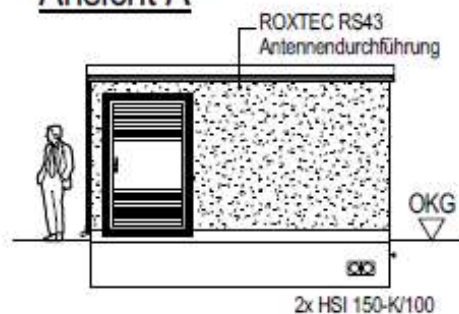


Ansicht B

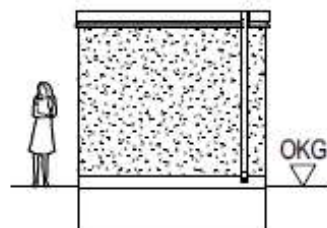


Schnitt M 1 : 100

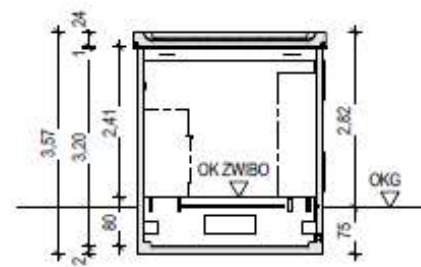


Ansicht C

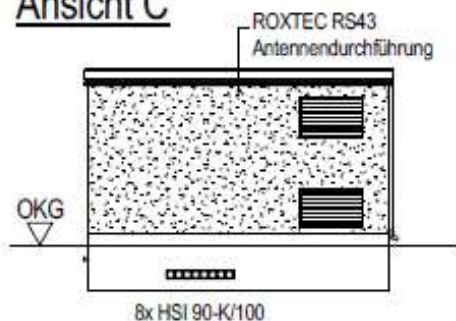


Ansicht D

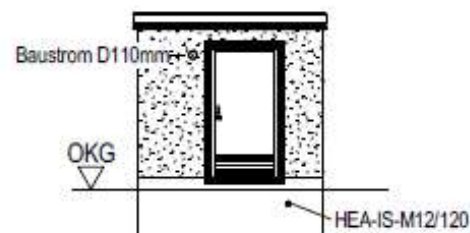

Farbkonzept

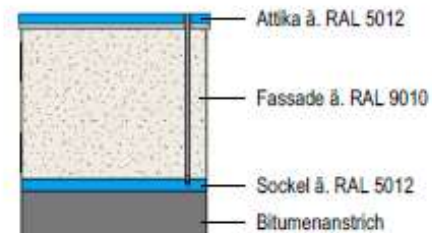

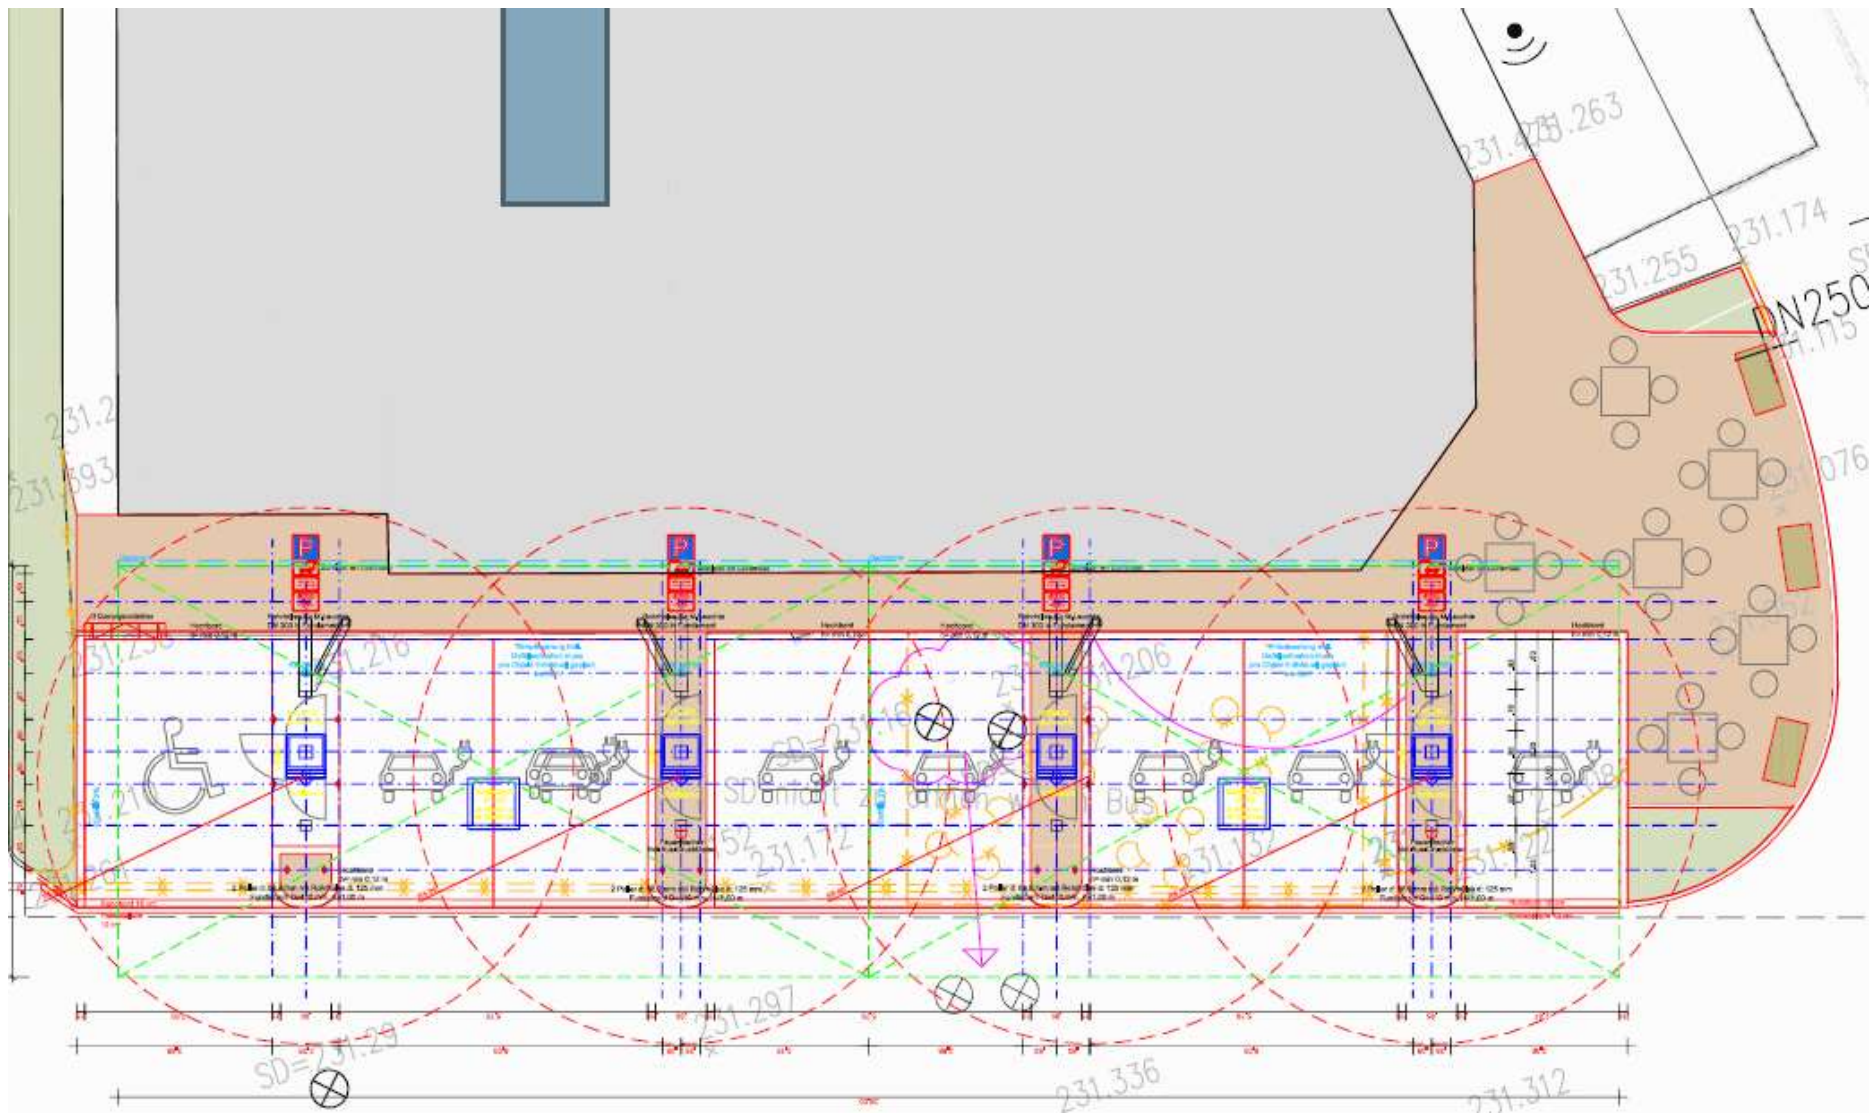

Überdachte E-Ladesäulen

