Top 1ö Anlage

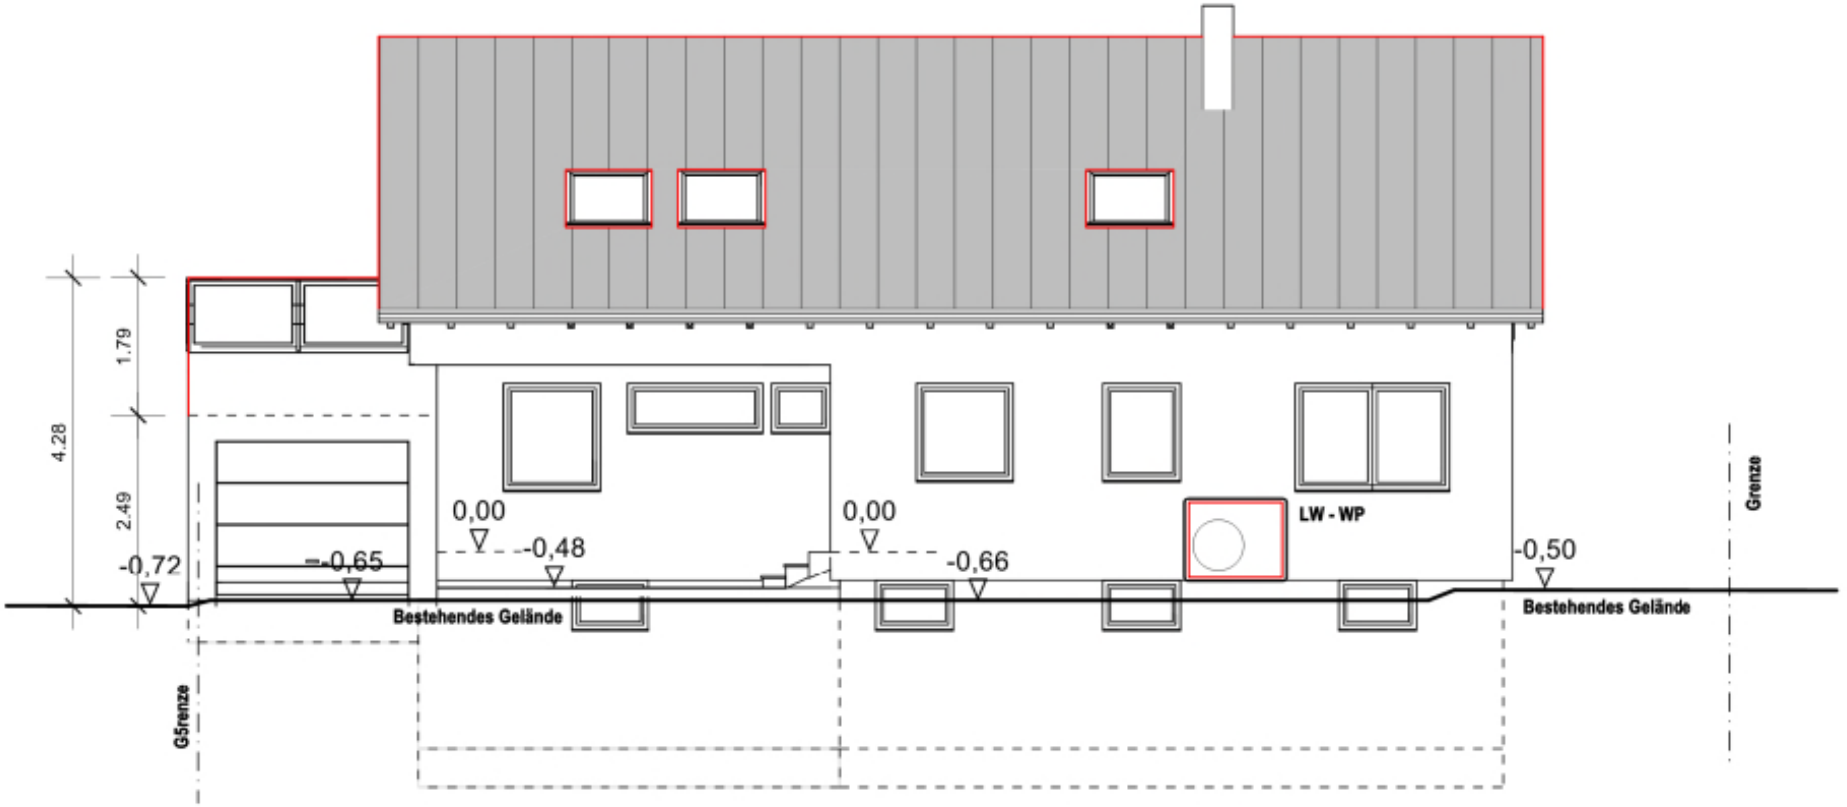

Westansicht

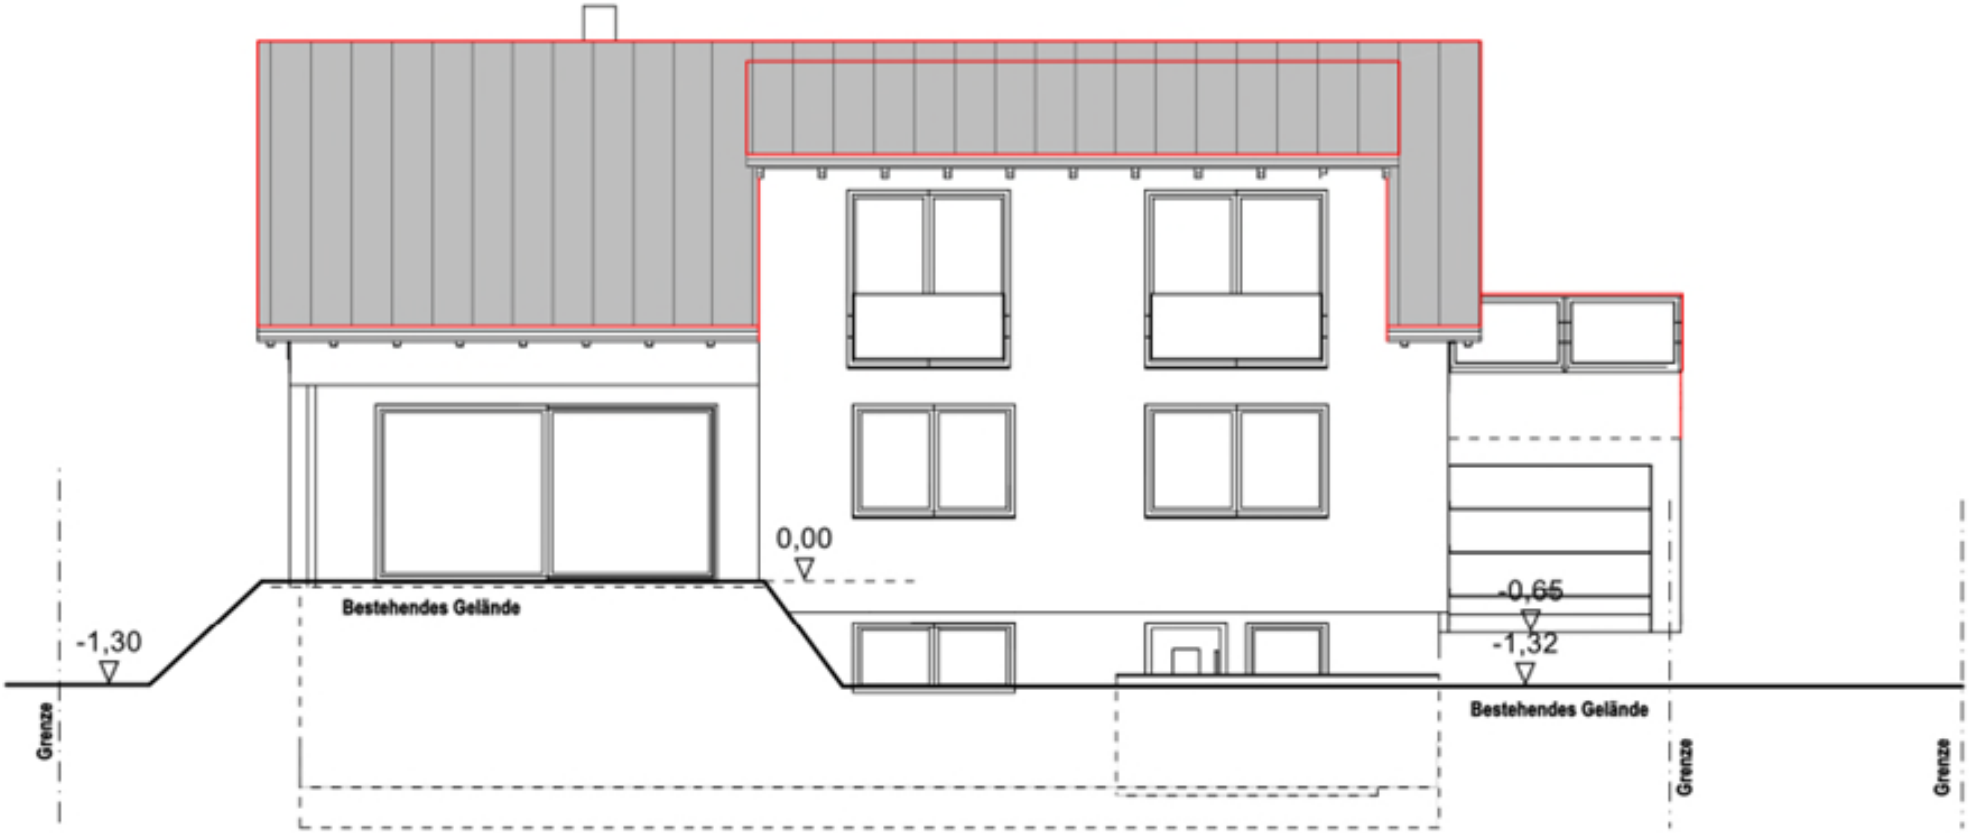
-1,30
Grenze
Bestehendes Gelände
0,00
-0,65
-1,32
Bestehendes Gelände
Grenze
Grenze

Ostansicht

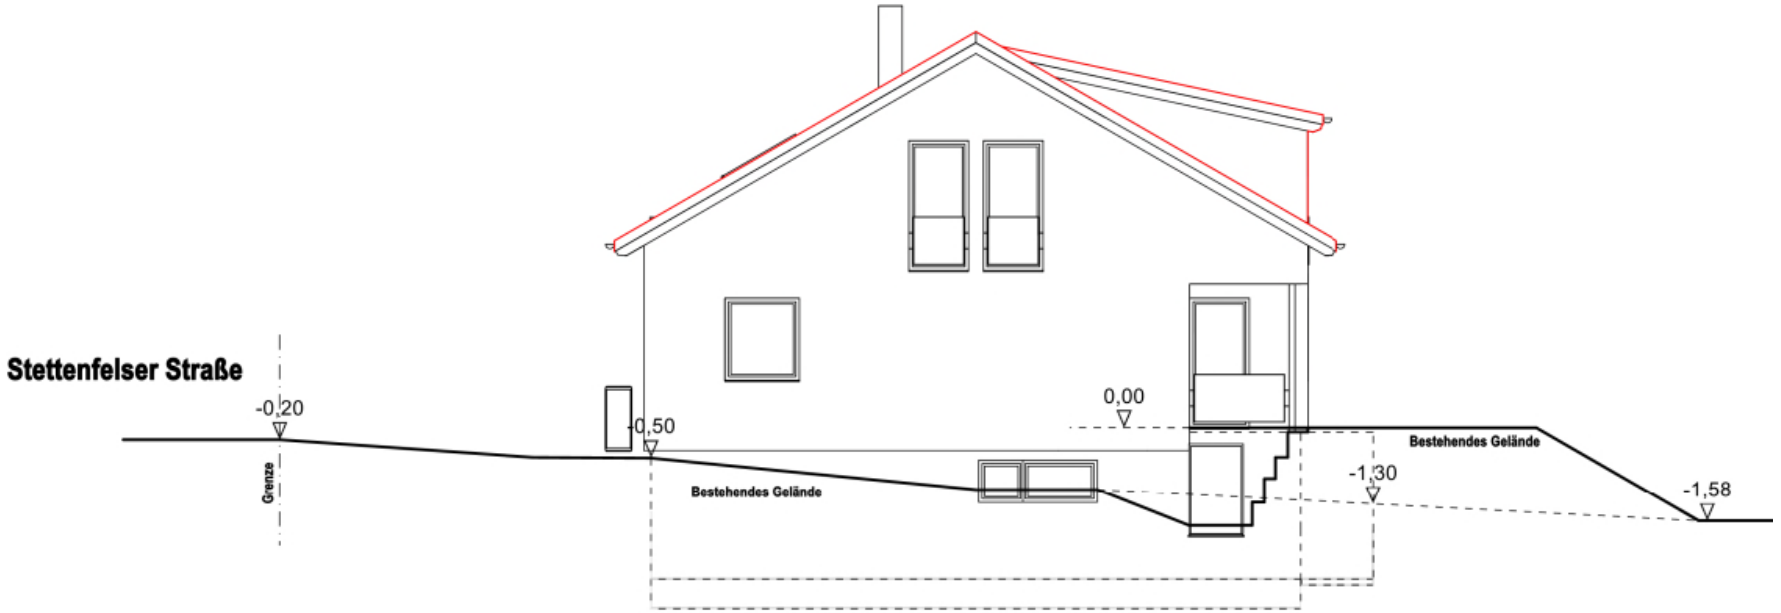

Südansicht

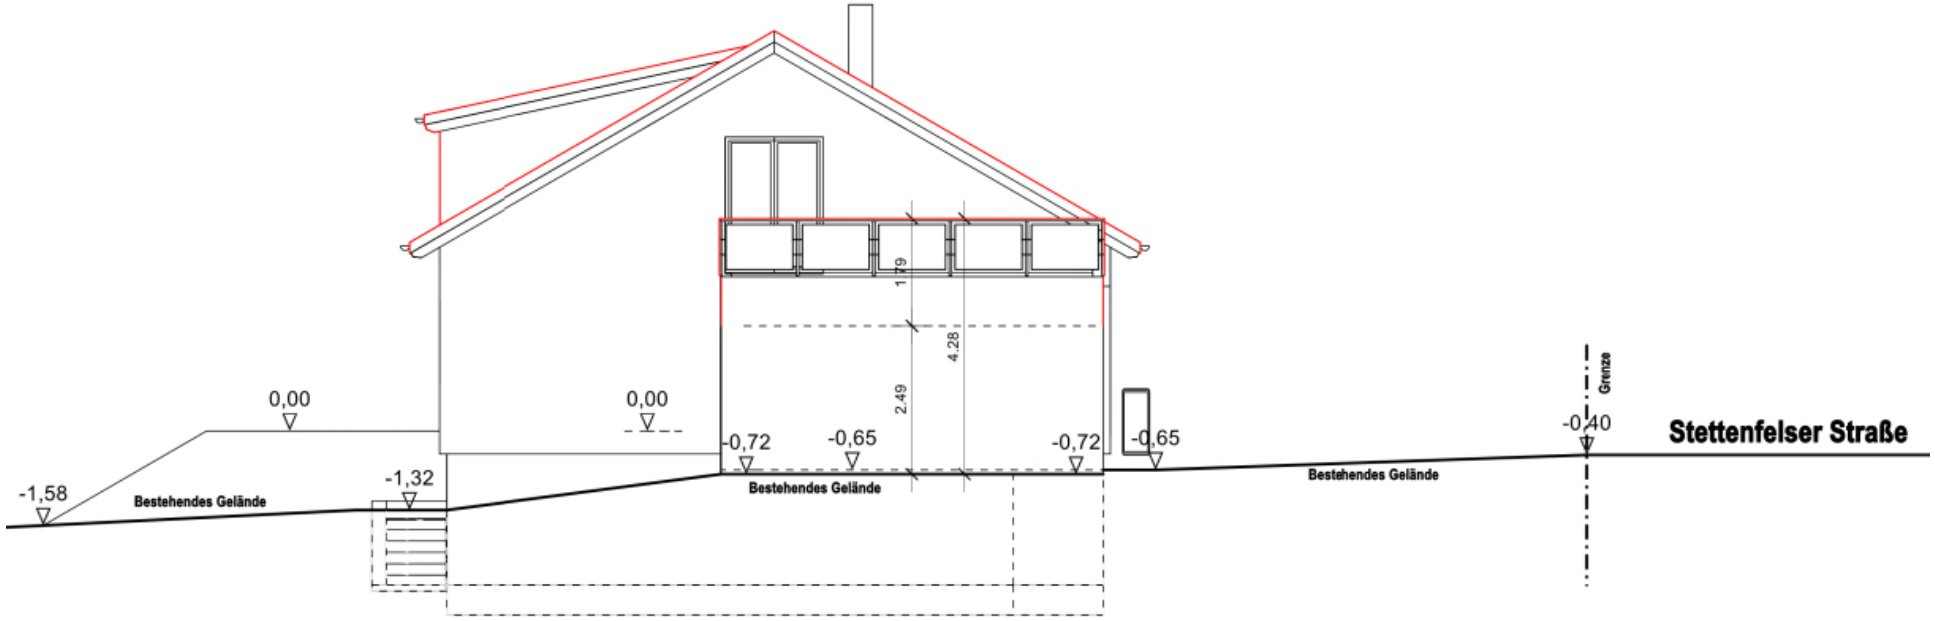

Nordansicht

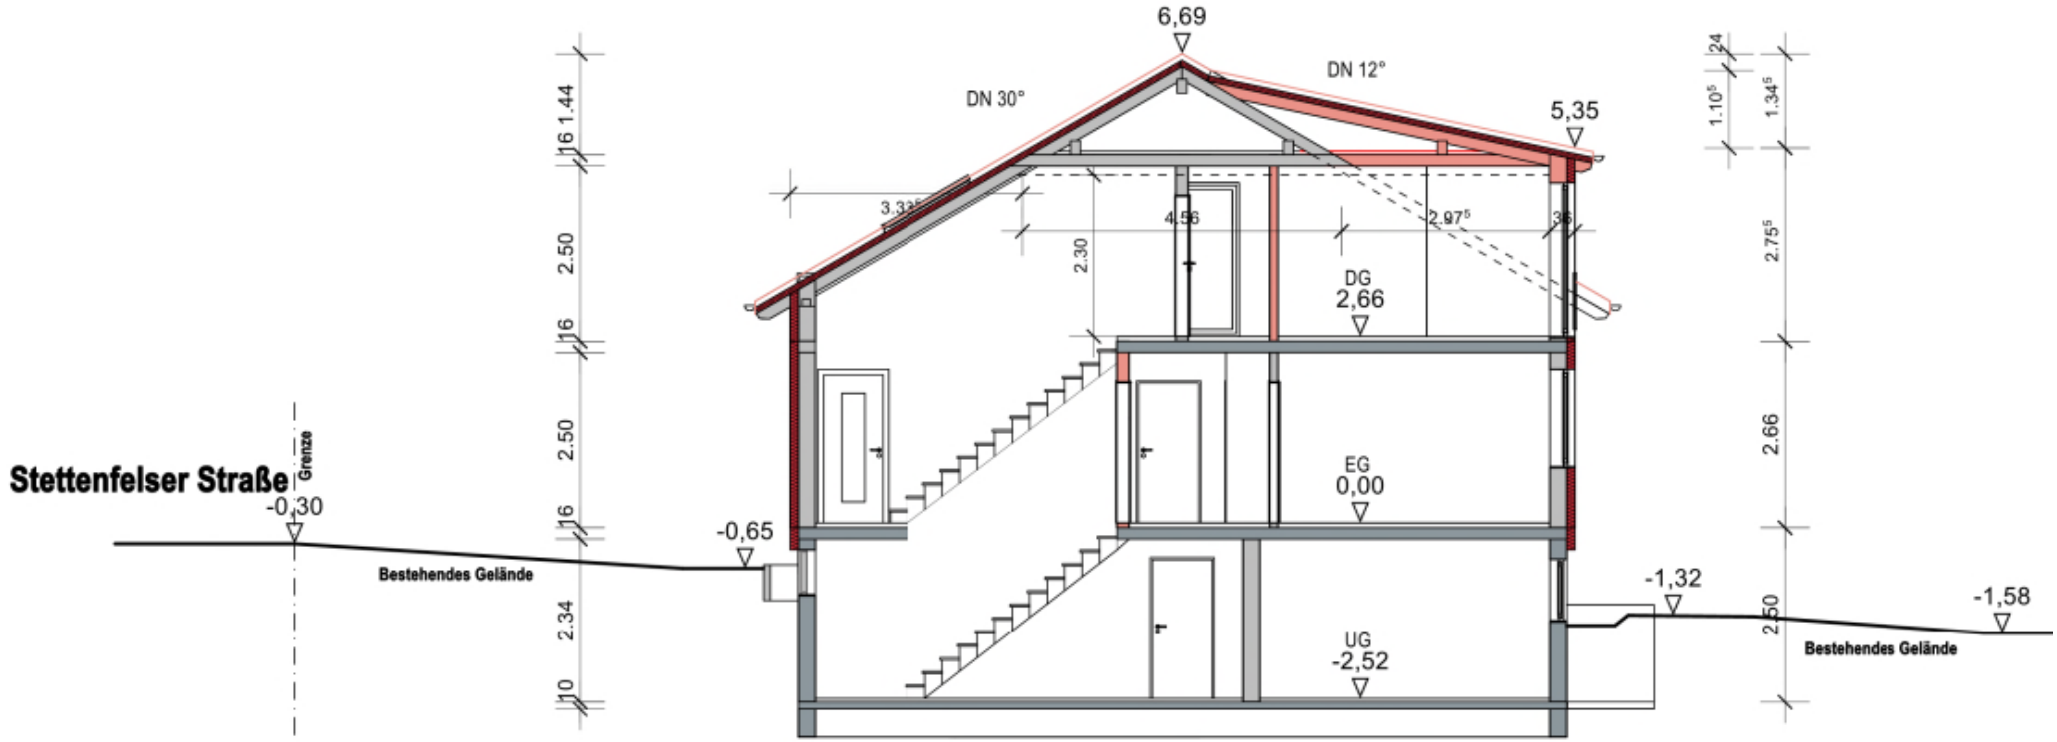
6,69
DN 30°
DN 12°
5,35
DG
2,66
EG
0,00
UG
-2,52
-0,30
-0,65
-1,32
-1,58
Stettenfelser Straße
Grenze
Bestehendes Gelände
Bestehendes Gelände

Schnitt