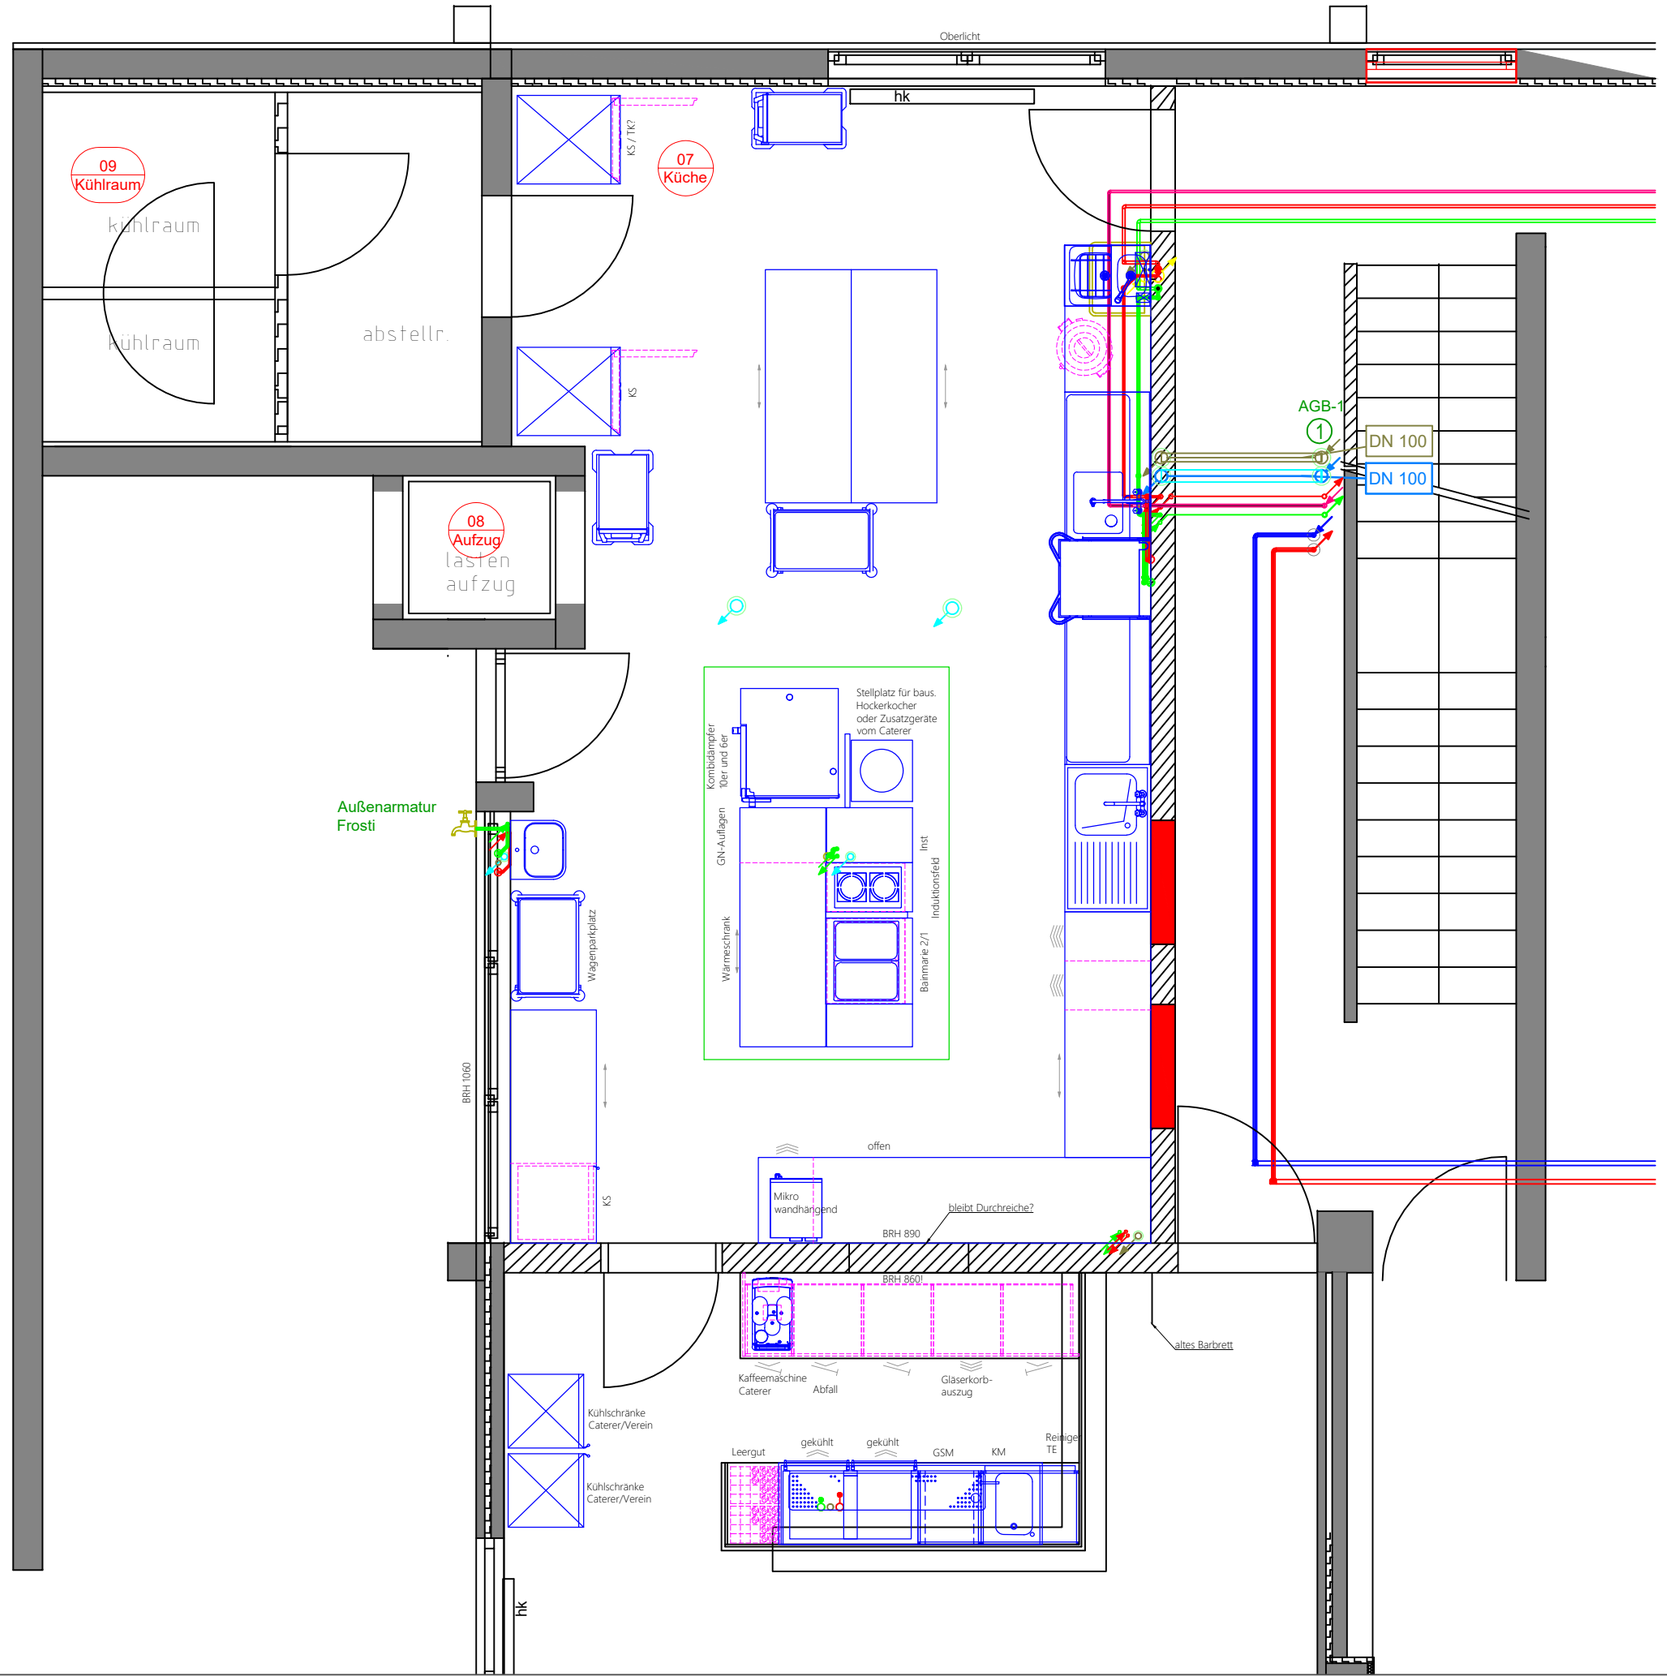

Stand		
Plan	Grundriss	Aufmaß vom 15.3.2023
Com.	23-0023 Schozachtalhalle Ilsfeld	
ZNr.	23-0023_Schozachtalhalle_Ilsfeld	
Datum	16.03.2023	
Maßstab	1 - 50	
Bearbeitet	Heck	

Hartmut KLUMPP
Gastronomieplanung
Fon: 07148/1619120 Fax: 07148/1619218 E-Mail: info@klumpp-gastroplanung.de