




Top 3ö Anlage

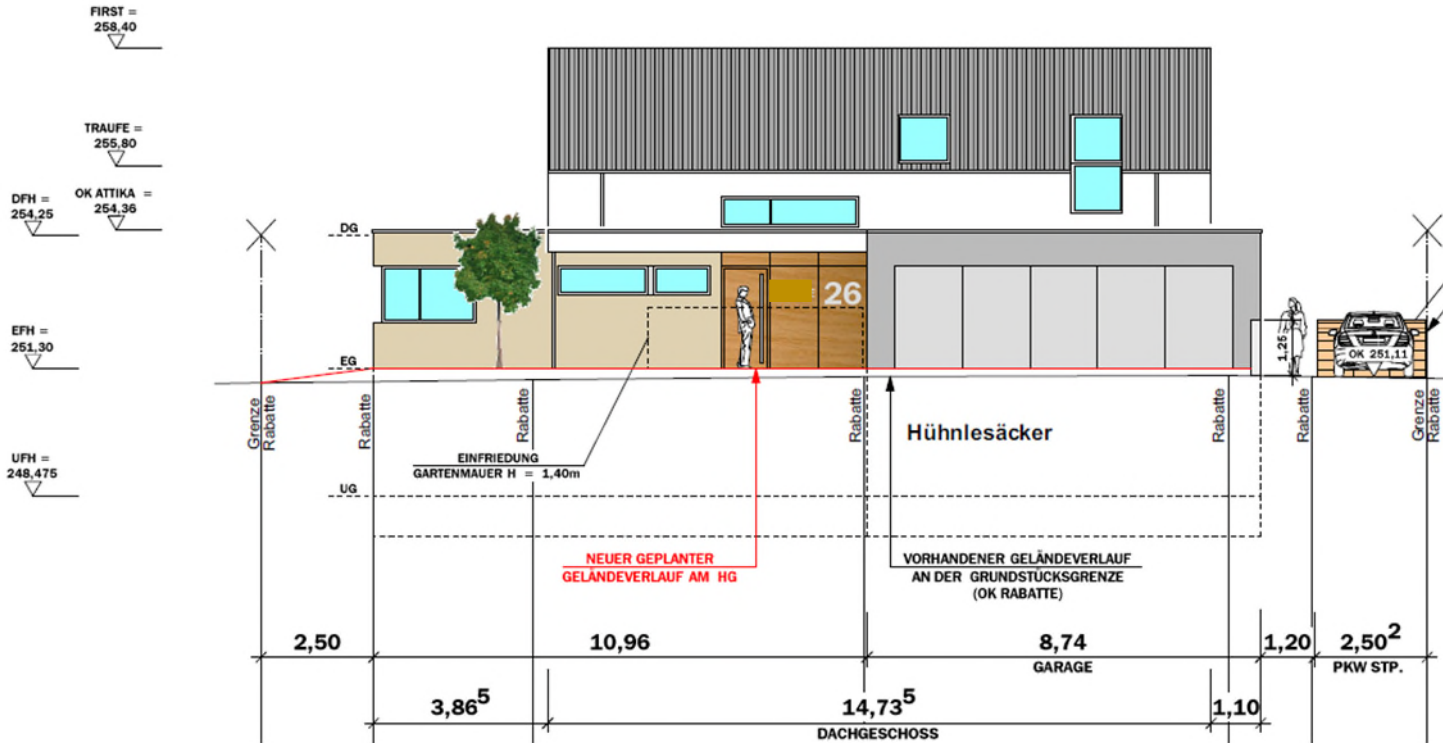


Ansicht Nord

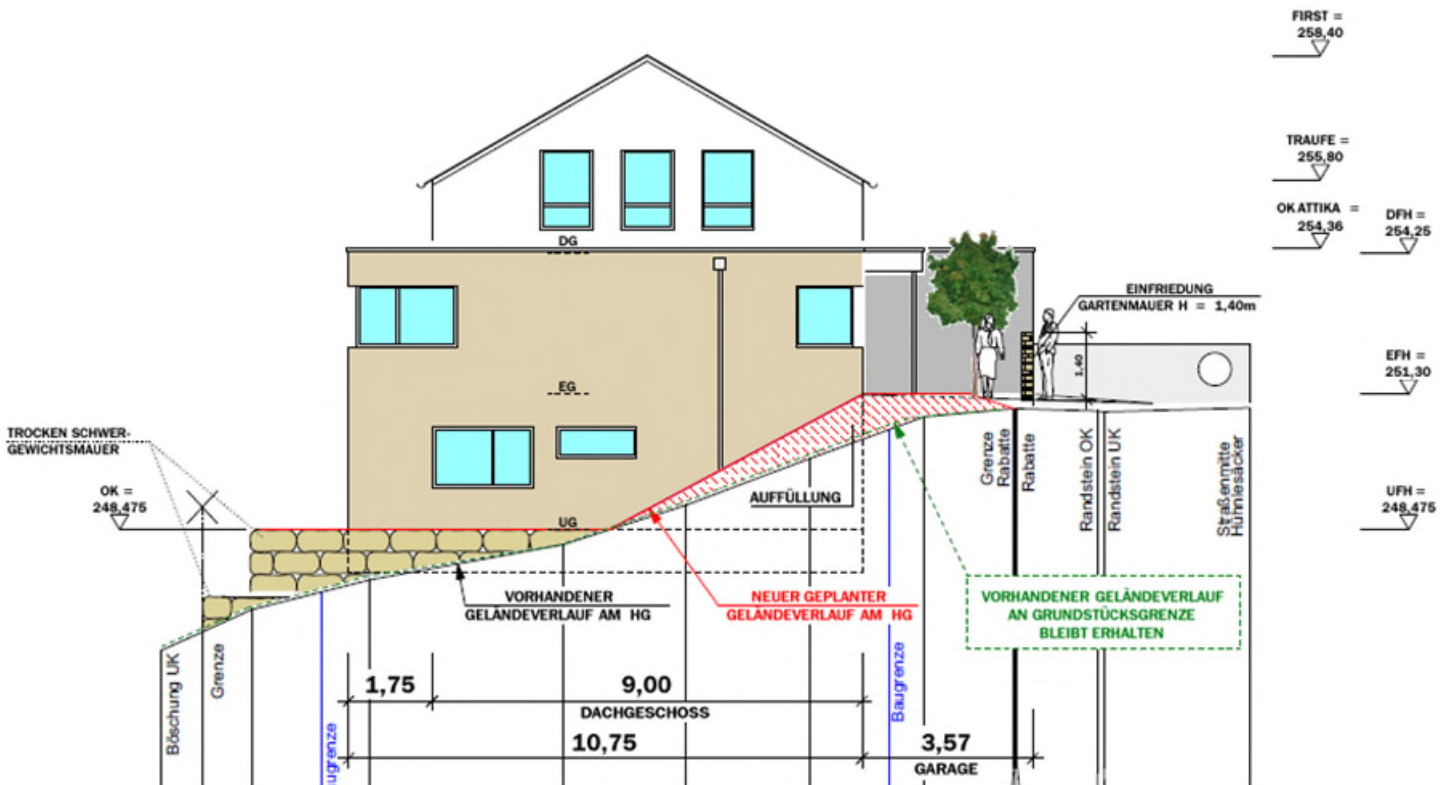


Ansicht Ost

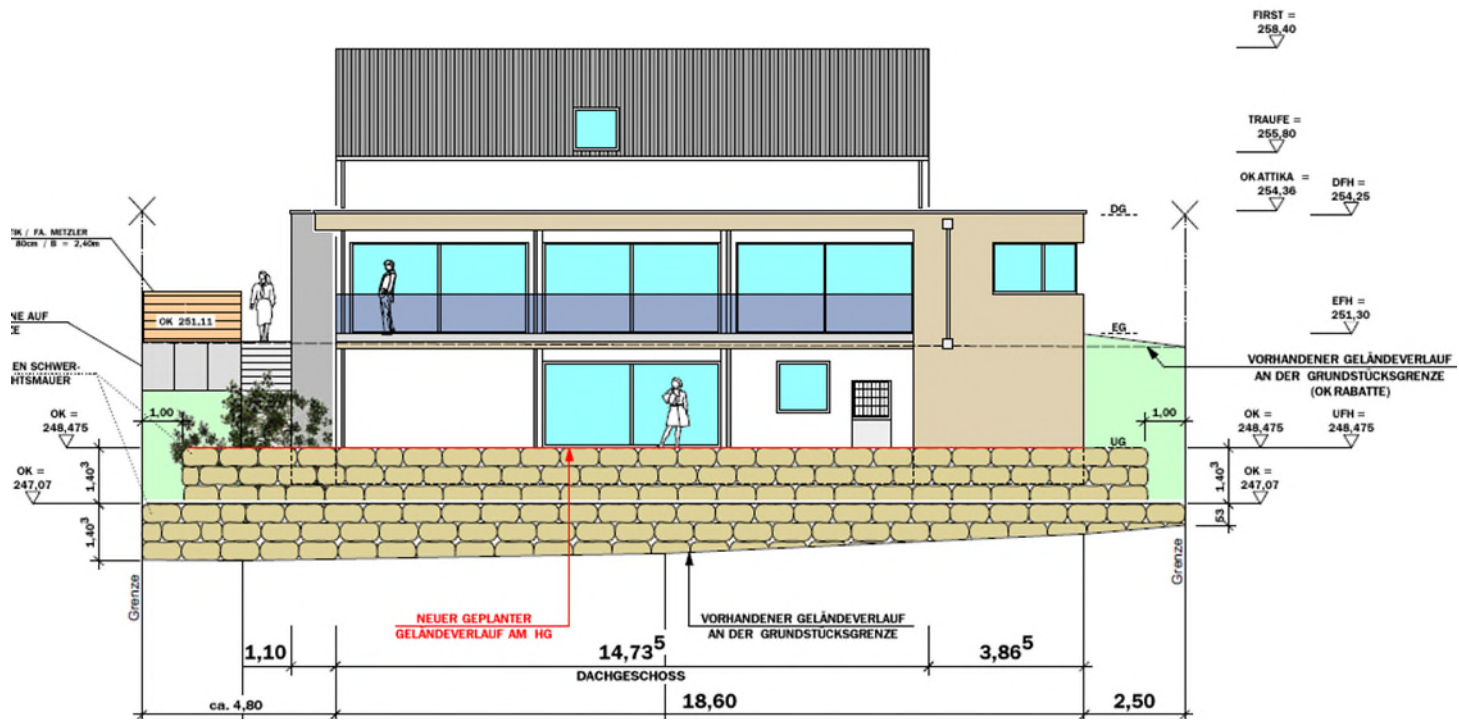


Ansicht Süd

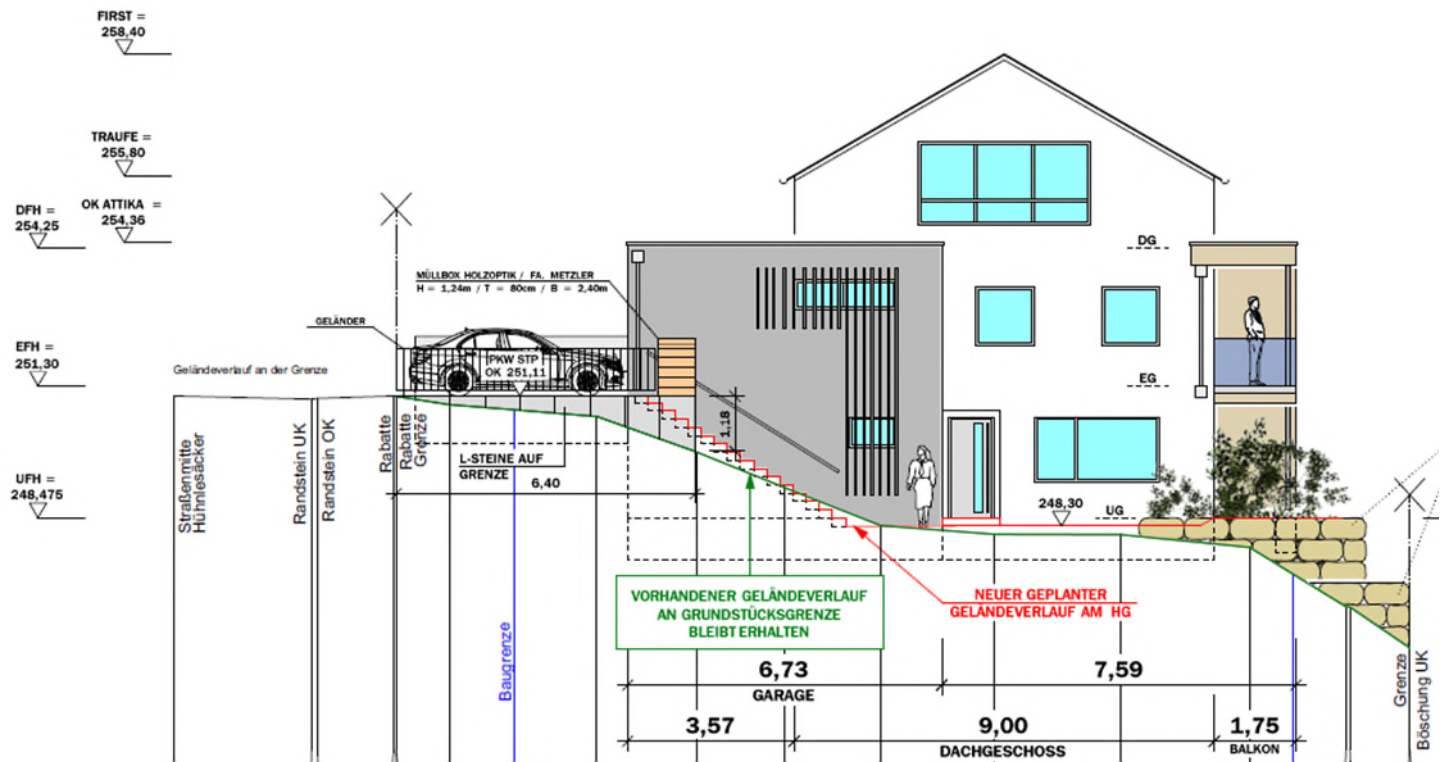


Ansicht West

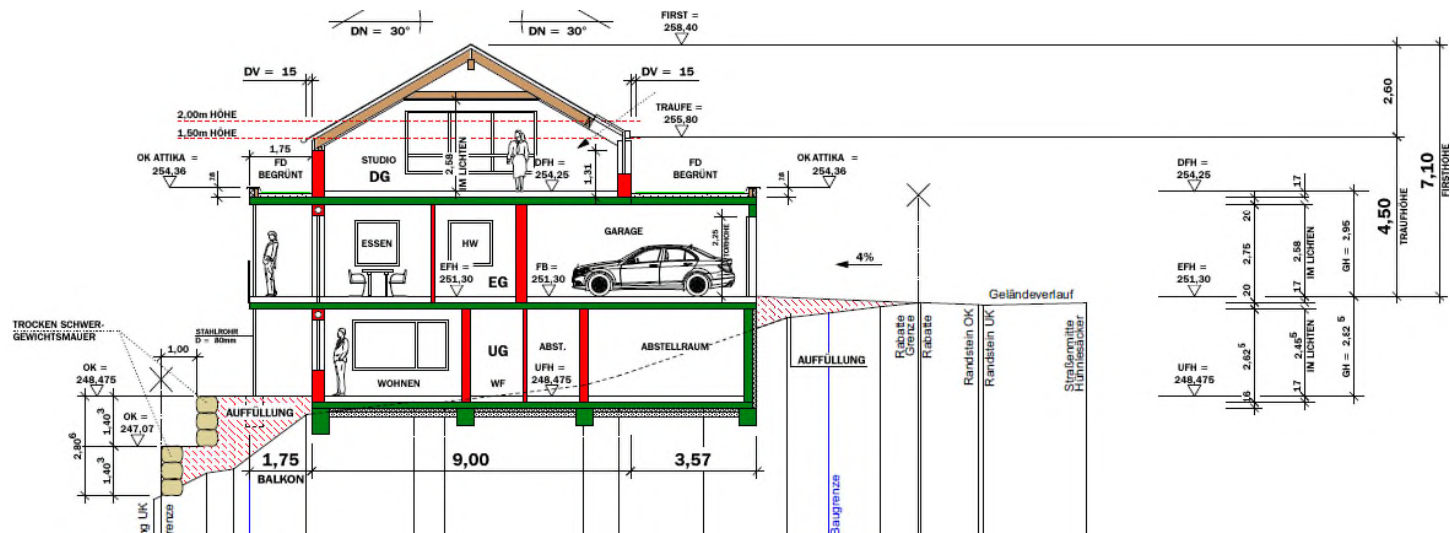

Schnitt A/A

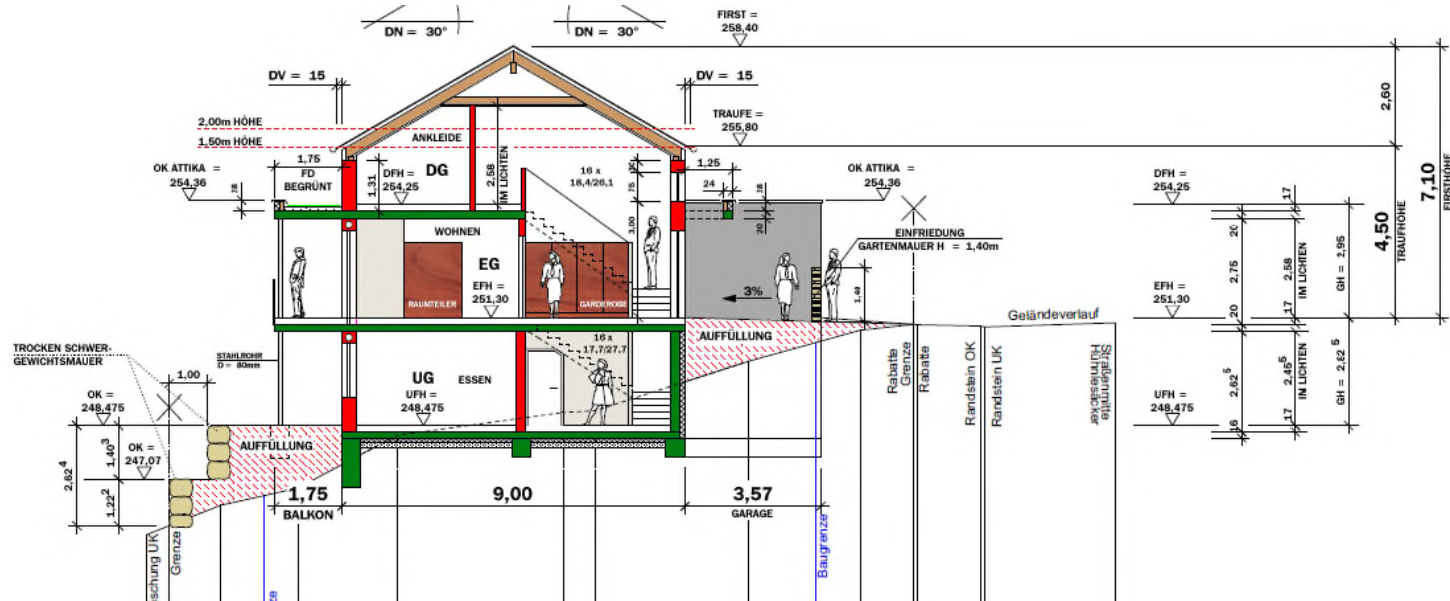

Schnitt B/B

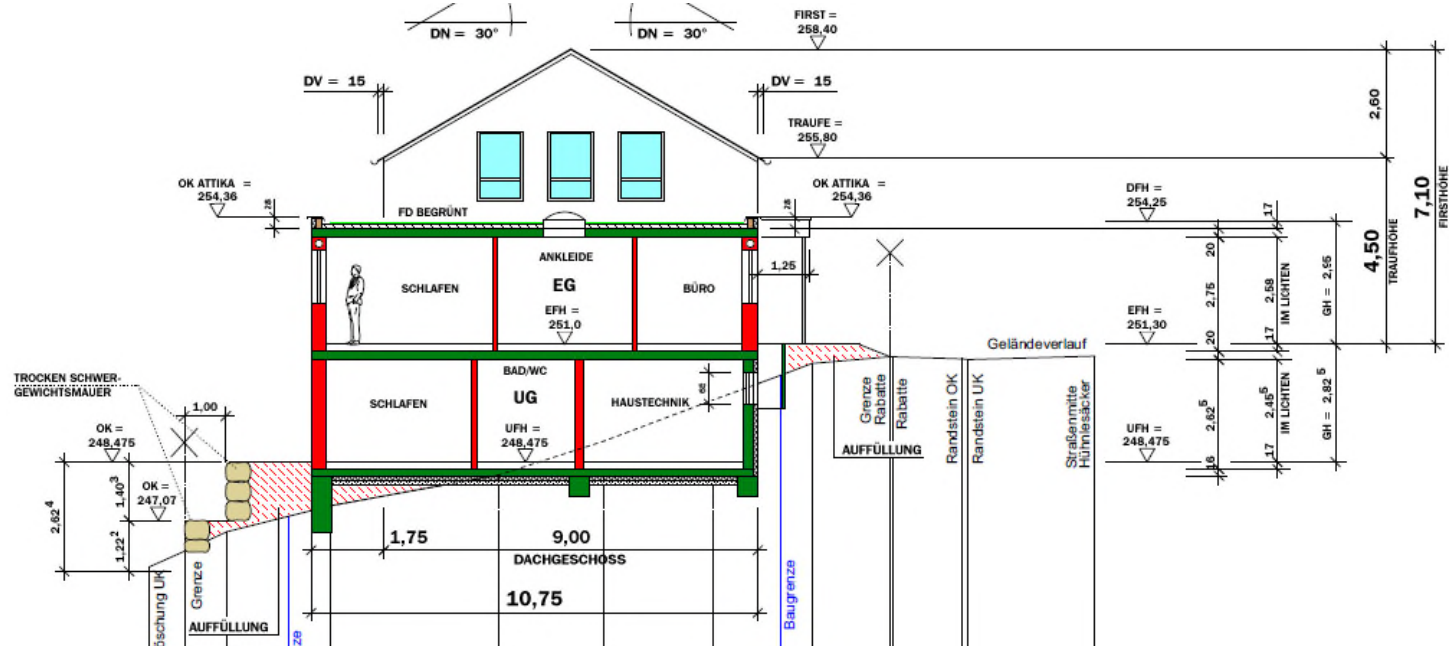

Schnitt C/C