


Top 2ö Anlage

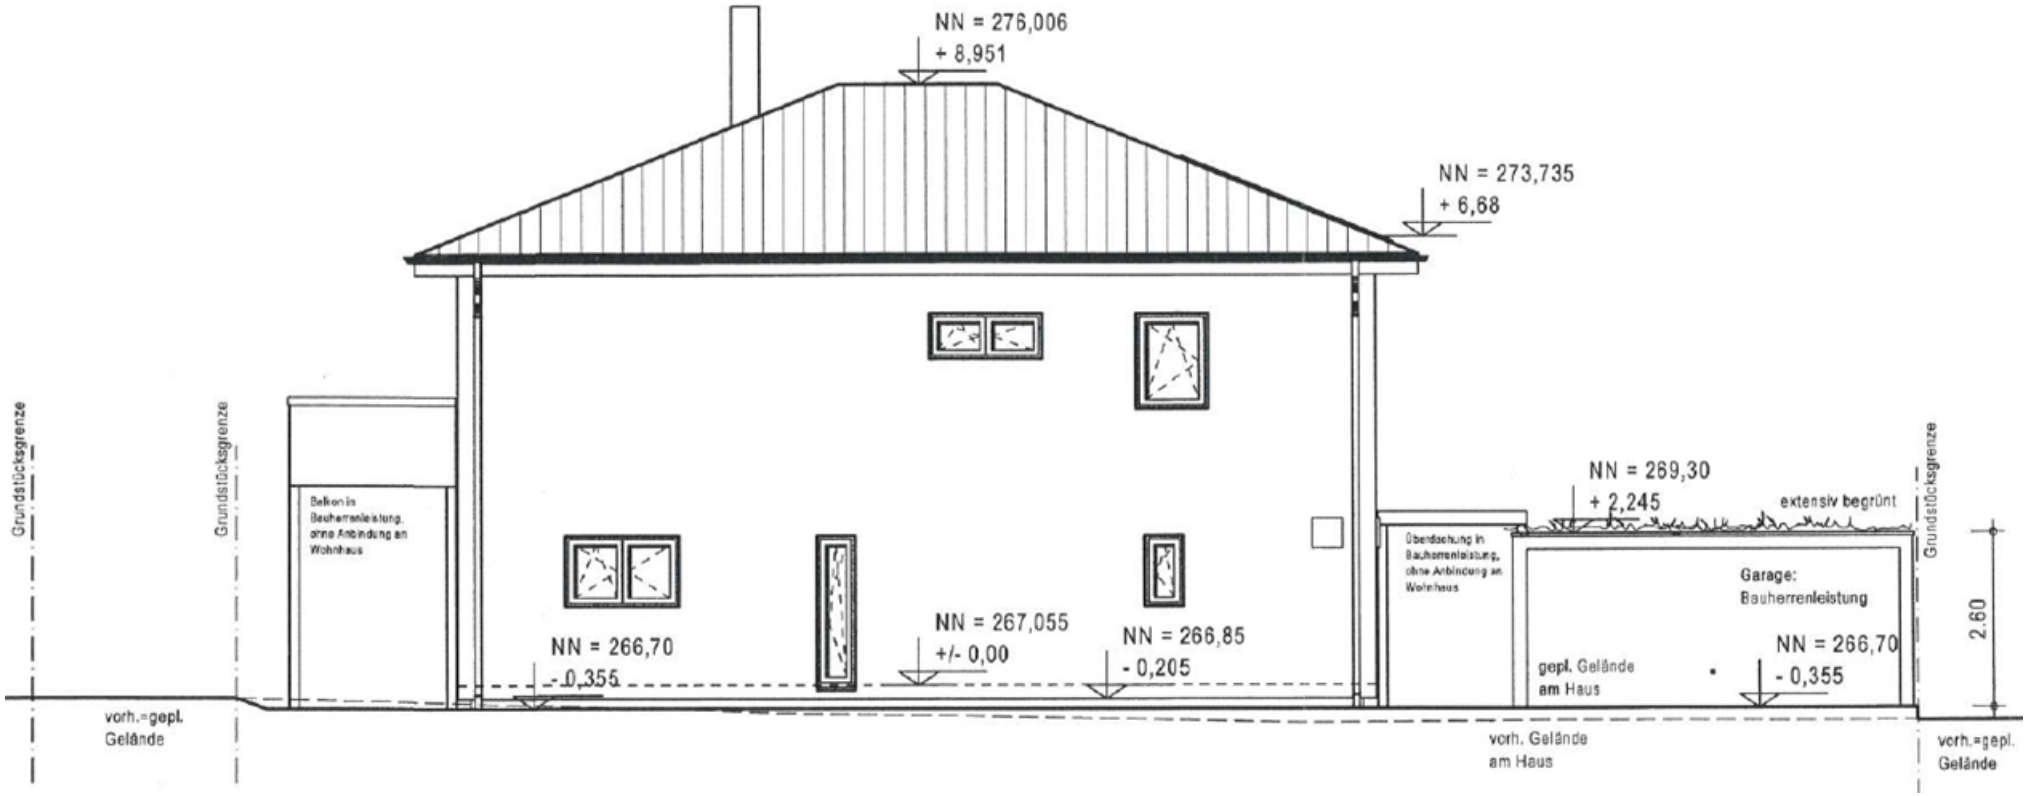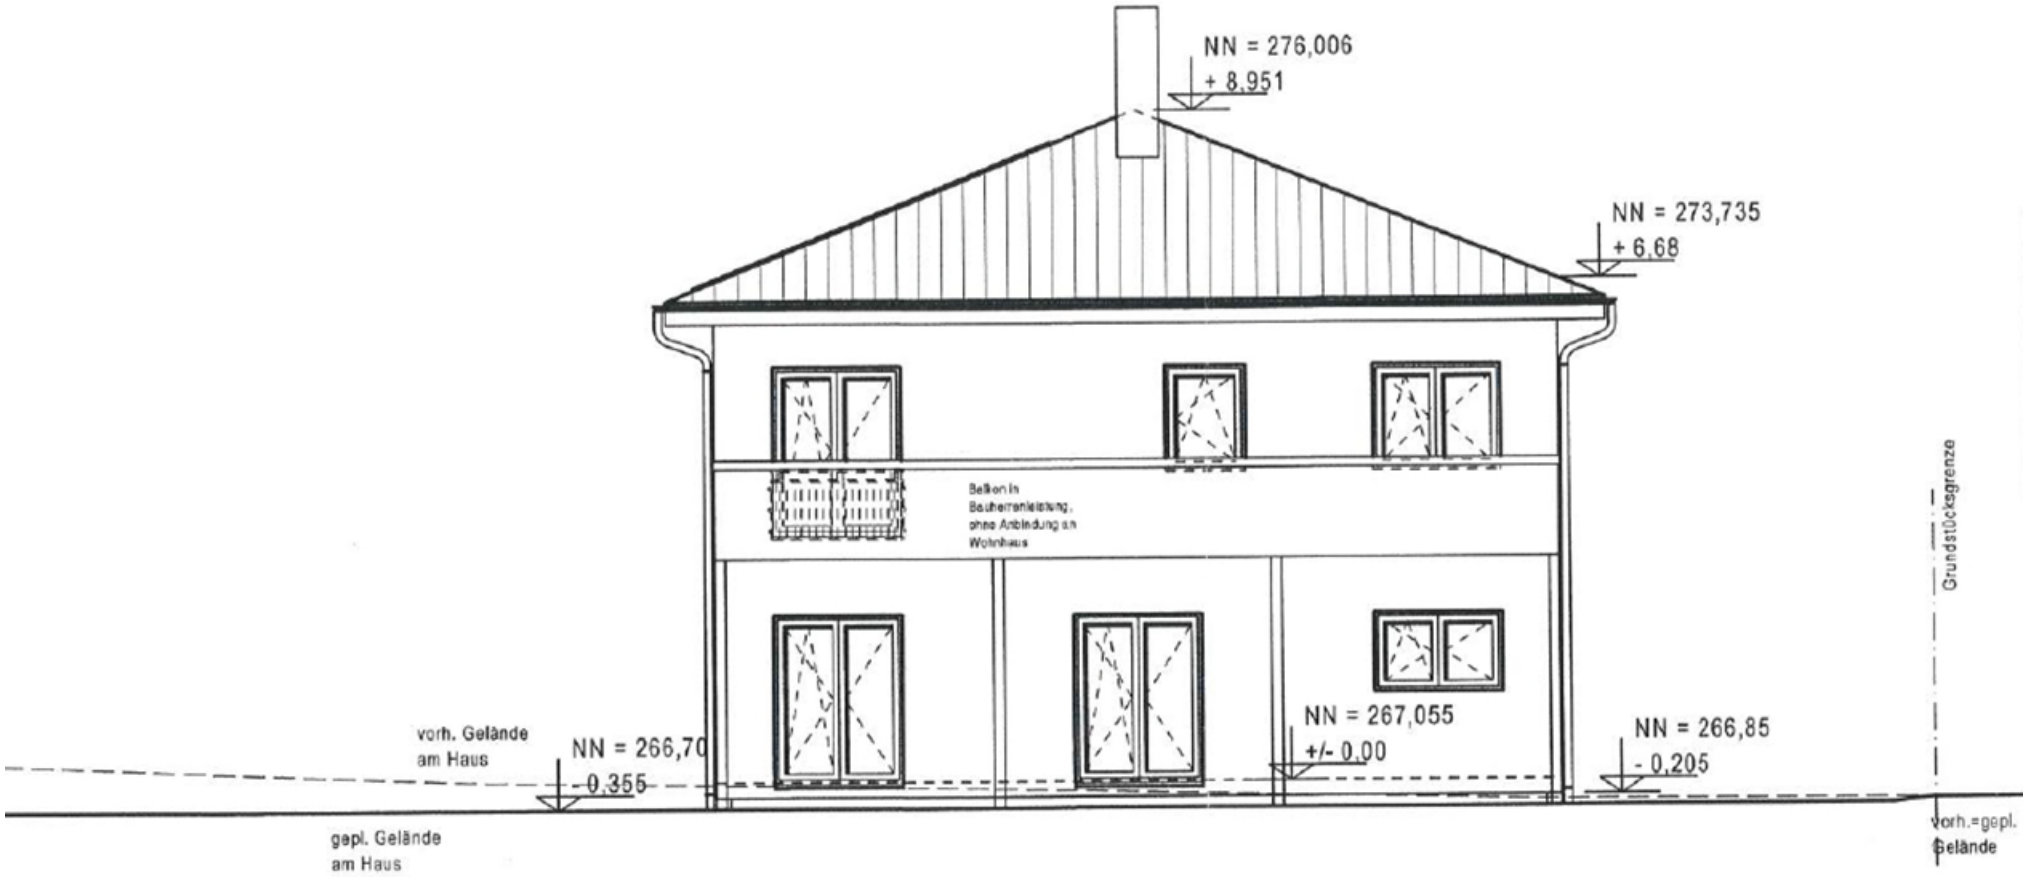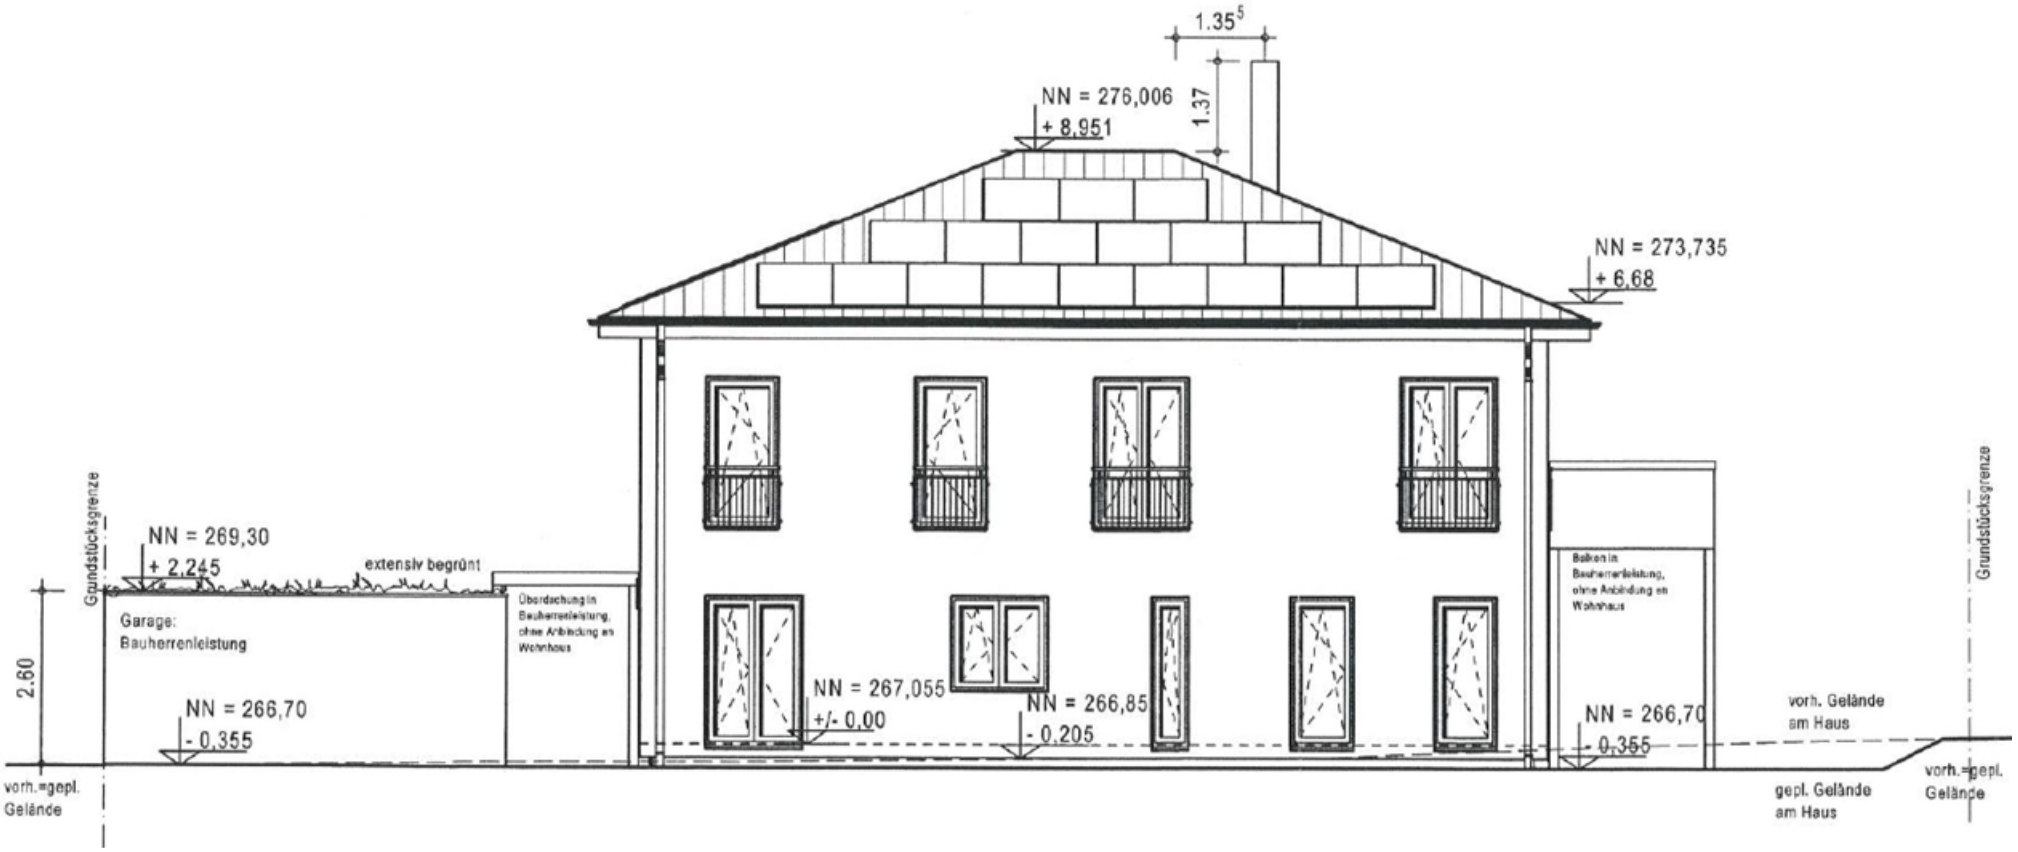


Ansicht Nord


NN = 276,006
+ 8,951
NN = 273,735
+ 6,68
Balkon in
Bauherrenleistung,
ohne Anbindung an
Wohnhaus
Grundstücksgrenze
vorh. Gelände
am Haus
NN = 266,70
- 0,355
NN = 267,055
+/- 0,00
NN = 266,85
- 0,205
gepl. Gelände
am Haus
vorh.=gepl.
Gelände


Ansicht Ost


1.35⁵
NN = 276,006
+ 8,951
1.37
NN = 273,735
+ 6,68
Grundstücksgrenze
NN = 269,30
+ 2,245
extensiv begrünt
Garage:
Bauherrenleistung
Überdachung in Bauherrenleistung, ohne Anbindung an Wohnhaus
2,60
NN = 266,70
- 0,355
NN = 267,055
+/- 0,00
NN = 266,85
- 0,205
Balkon in Bauherrenleistung, ohne Anbindung an Wohnhaus
NN = 266,70
- 0,355
vorh. Gelände am Haus
Grundstücksgrenze
vorh.=gepl. Gelände
gepl. Gelände am Haus
vorh.=gepl. Gelände

Ansicht Süd

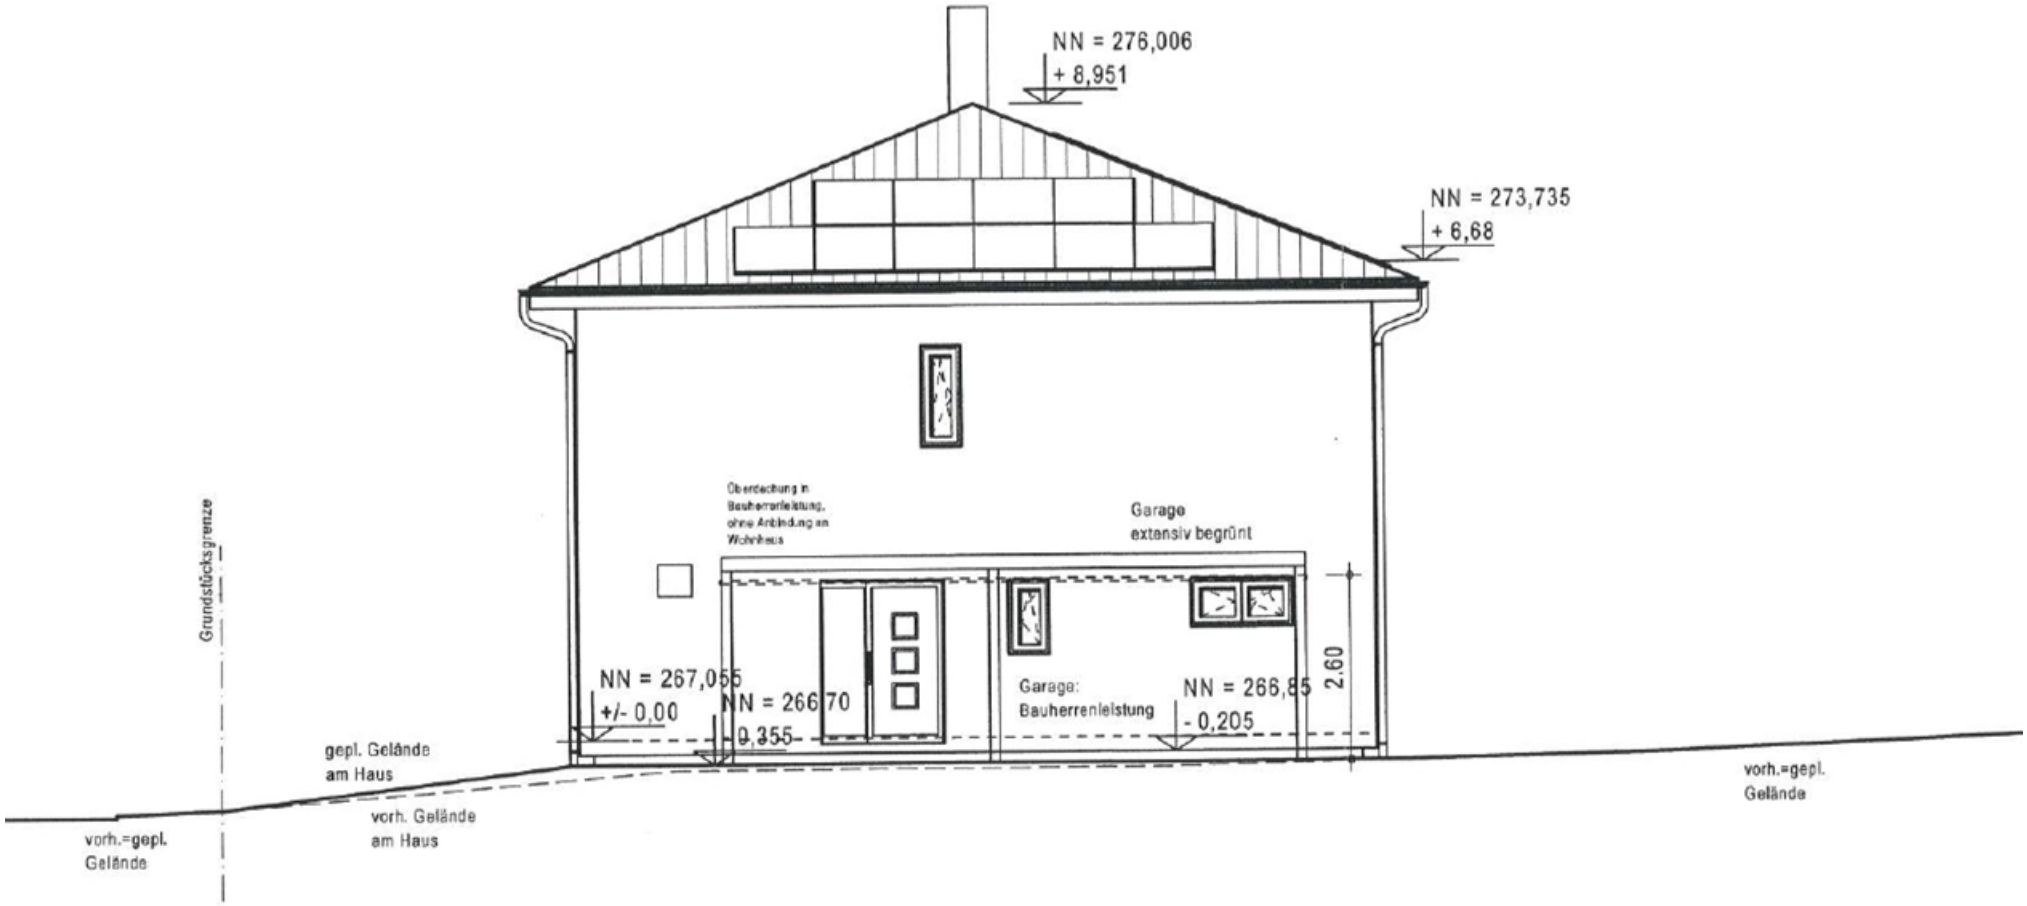

Ansicht West

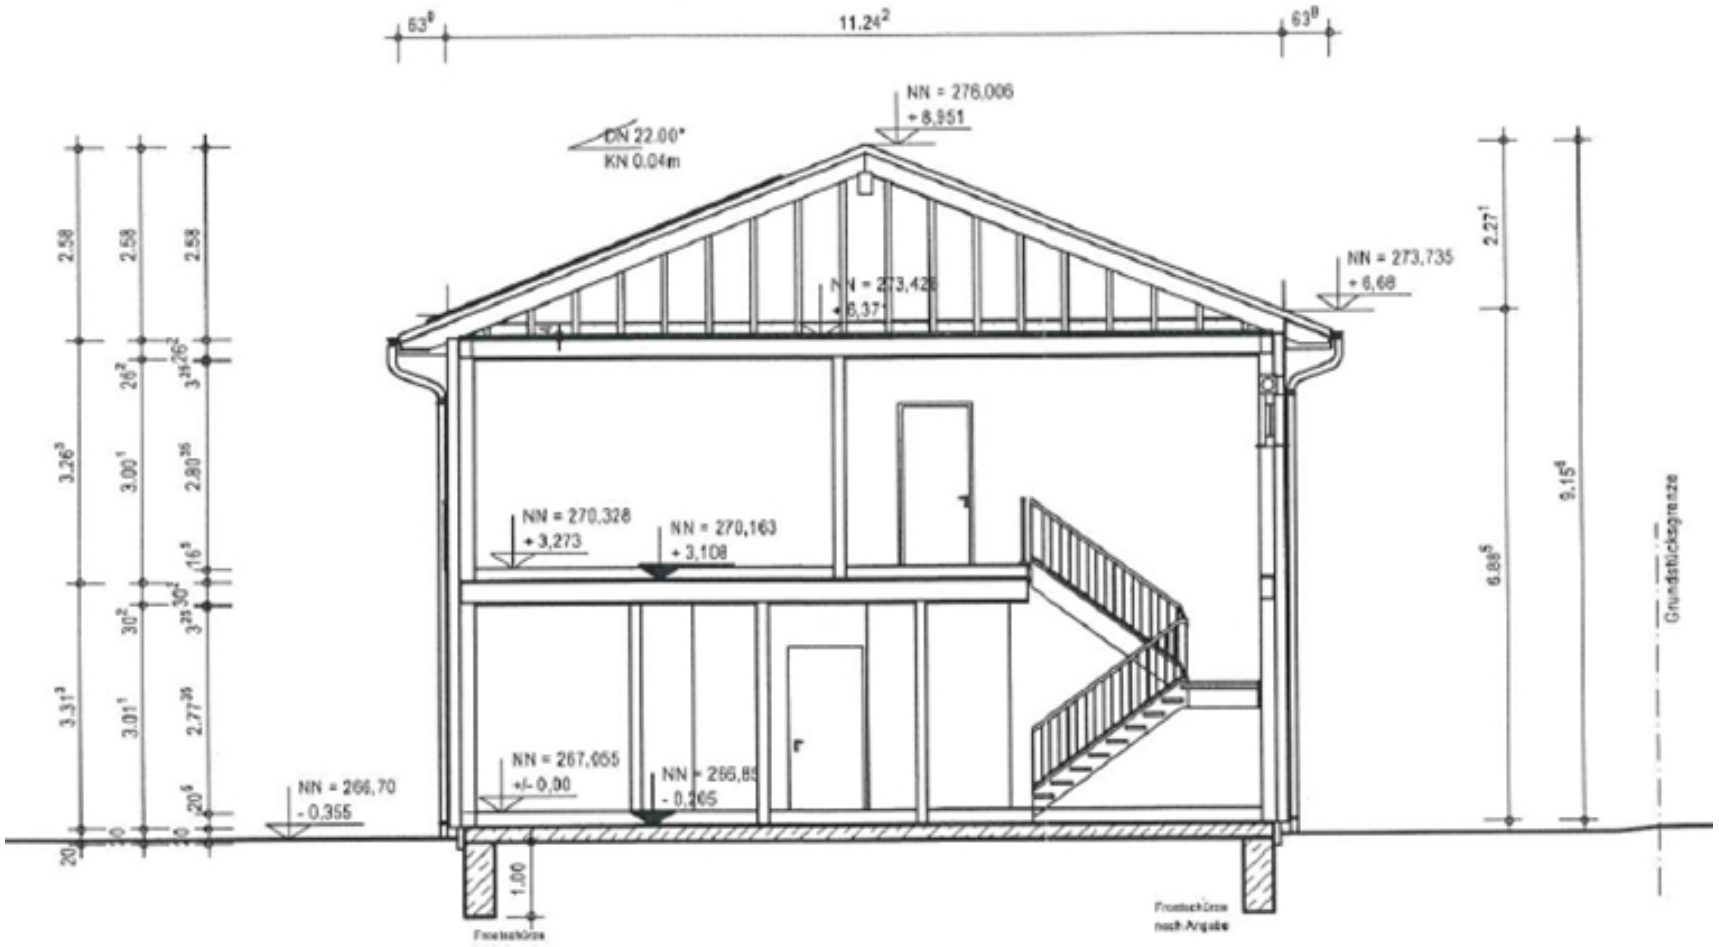
11.24
NN = 276,006
+ 8,951
DN 22.00°
KN 0.04m
NN = 273,735
+ 6,68
NN = 270,328
+ 3,273
NN = 270,163
+ 3,108
NN = 267,055
+/- 0,00
NN = 266,70
- 0,355
1,00
Grundstücksgrenze

Schnitt