


Top 5ö Anlage

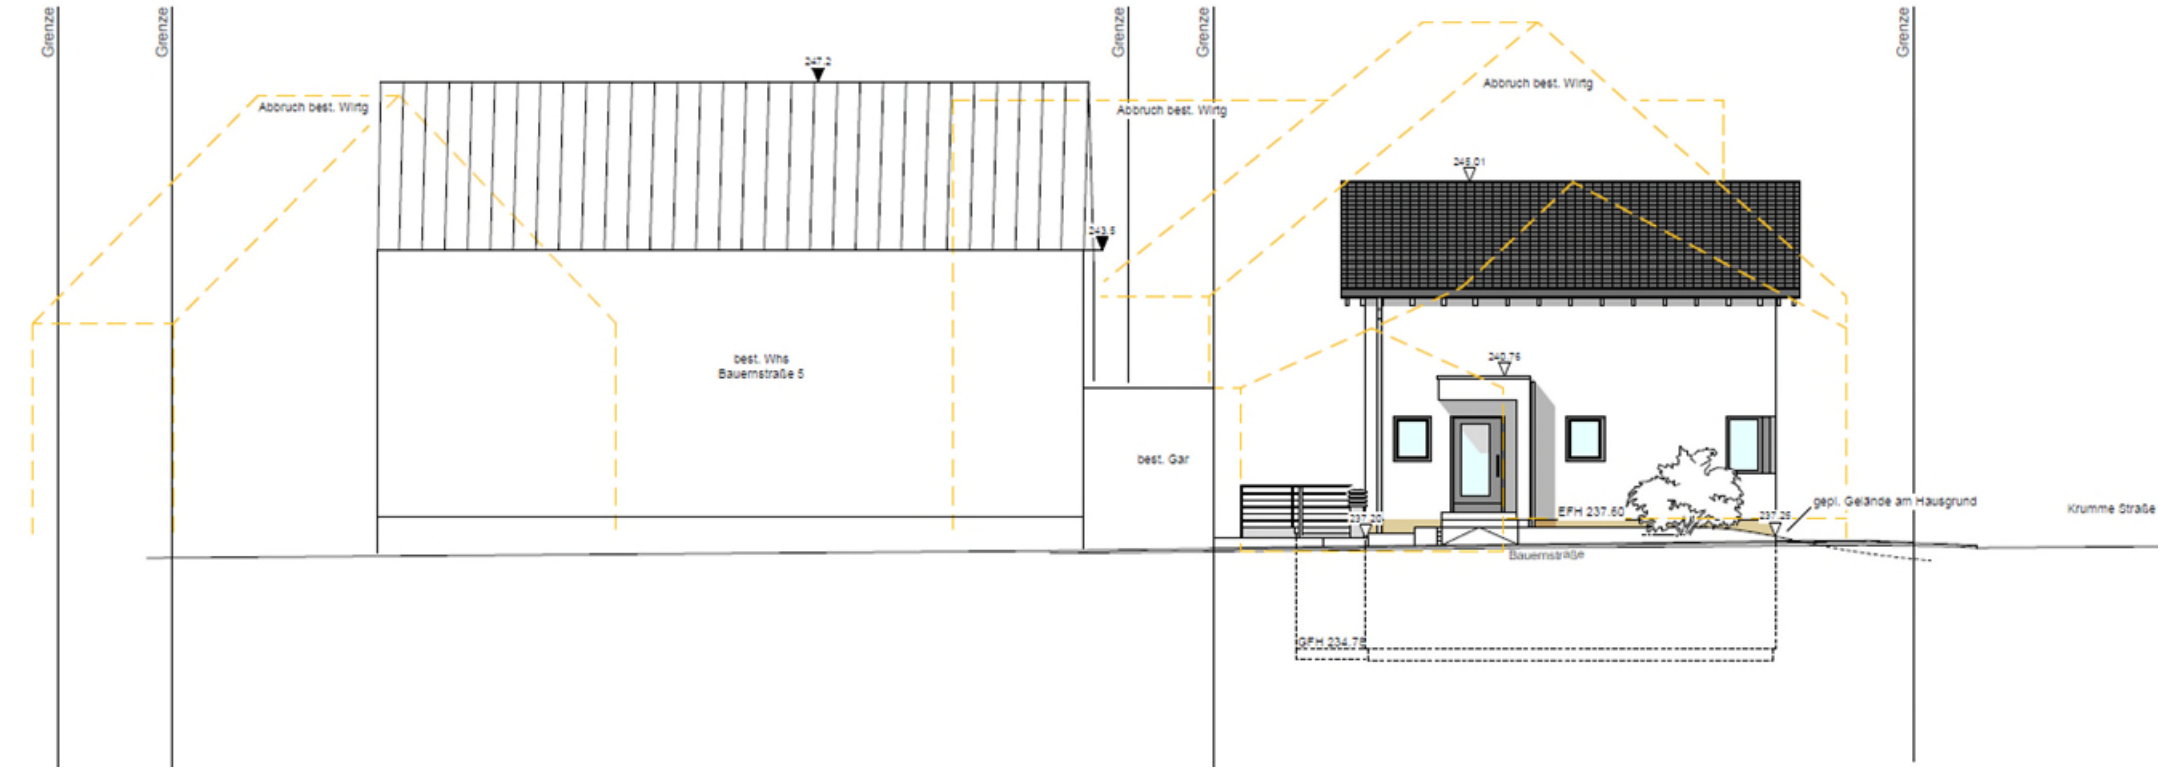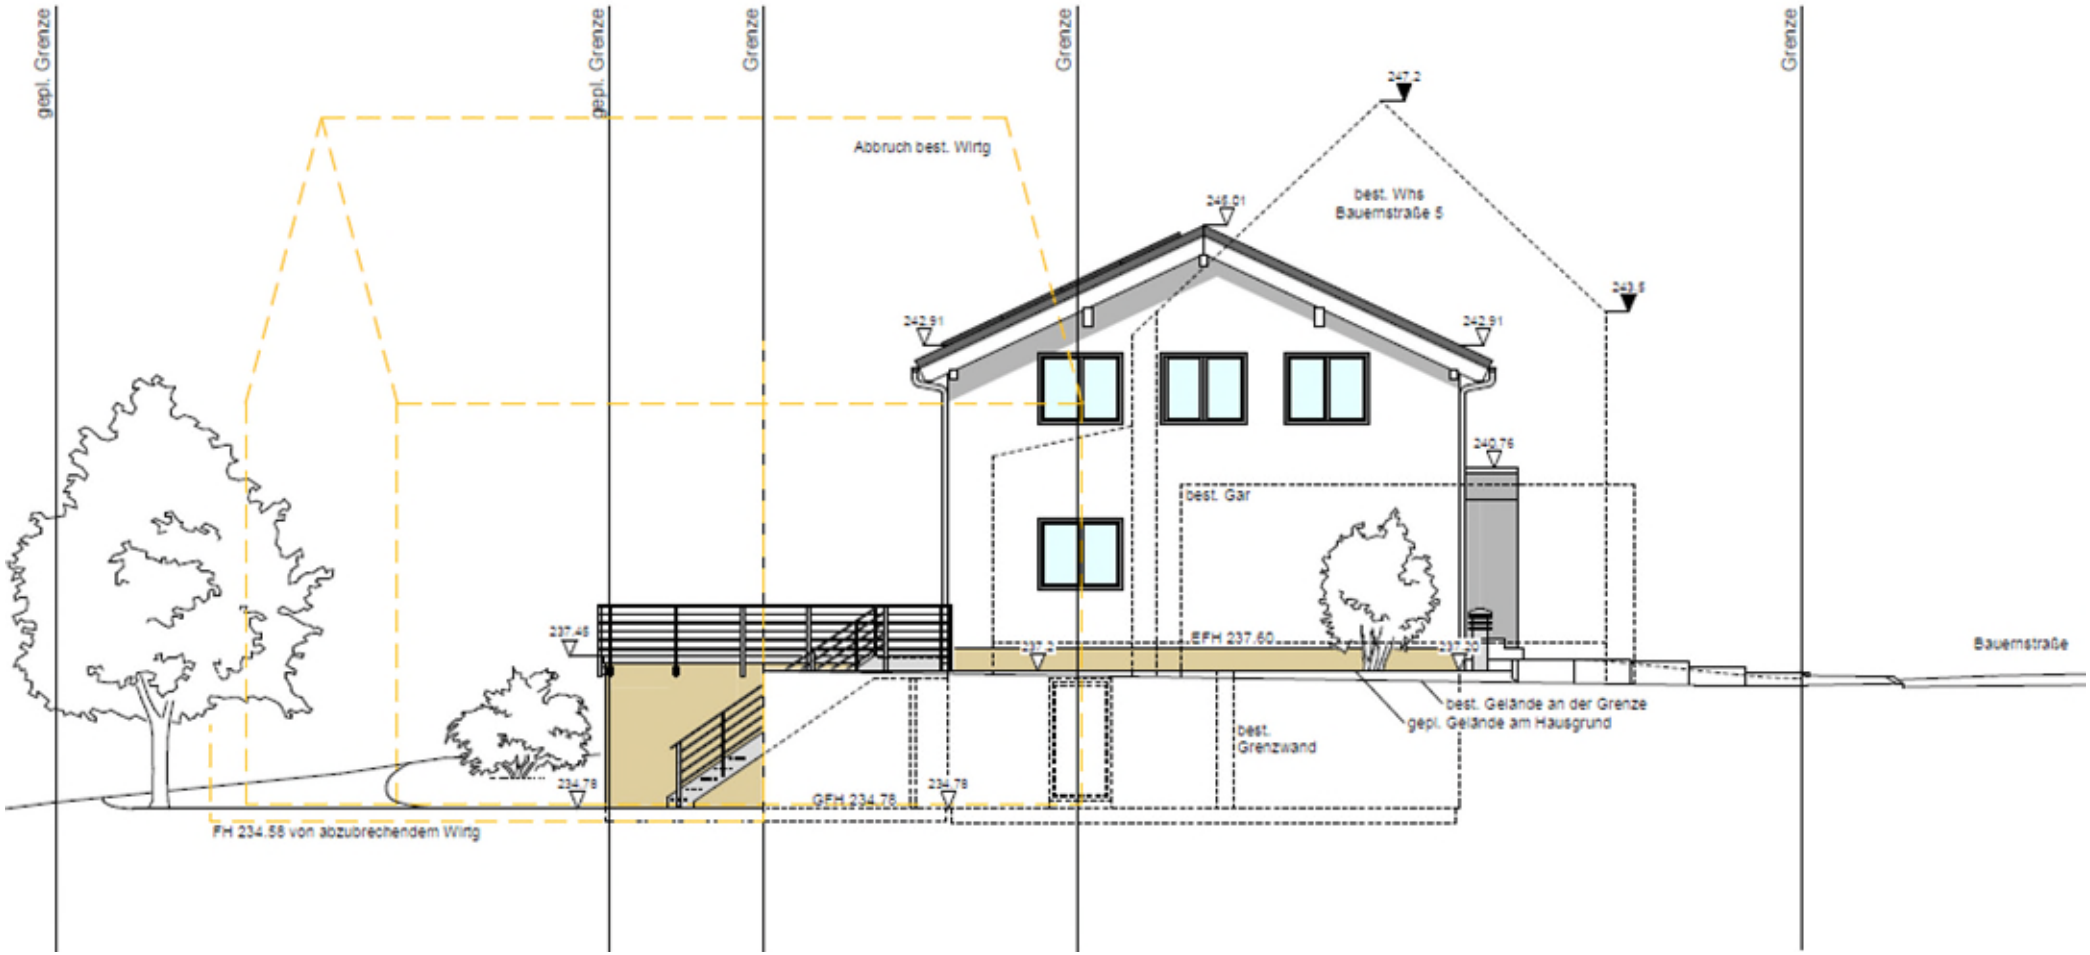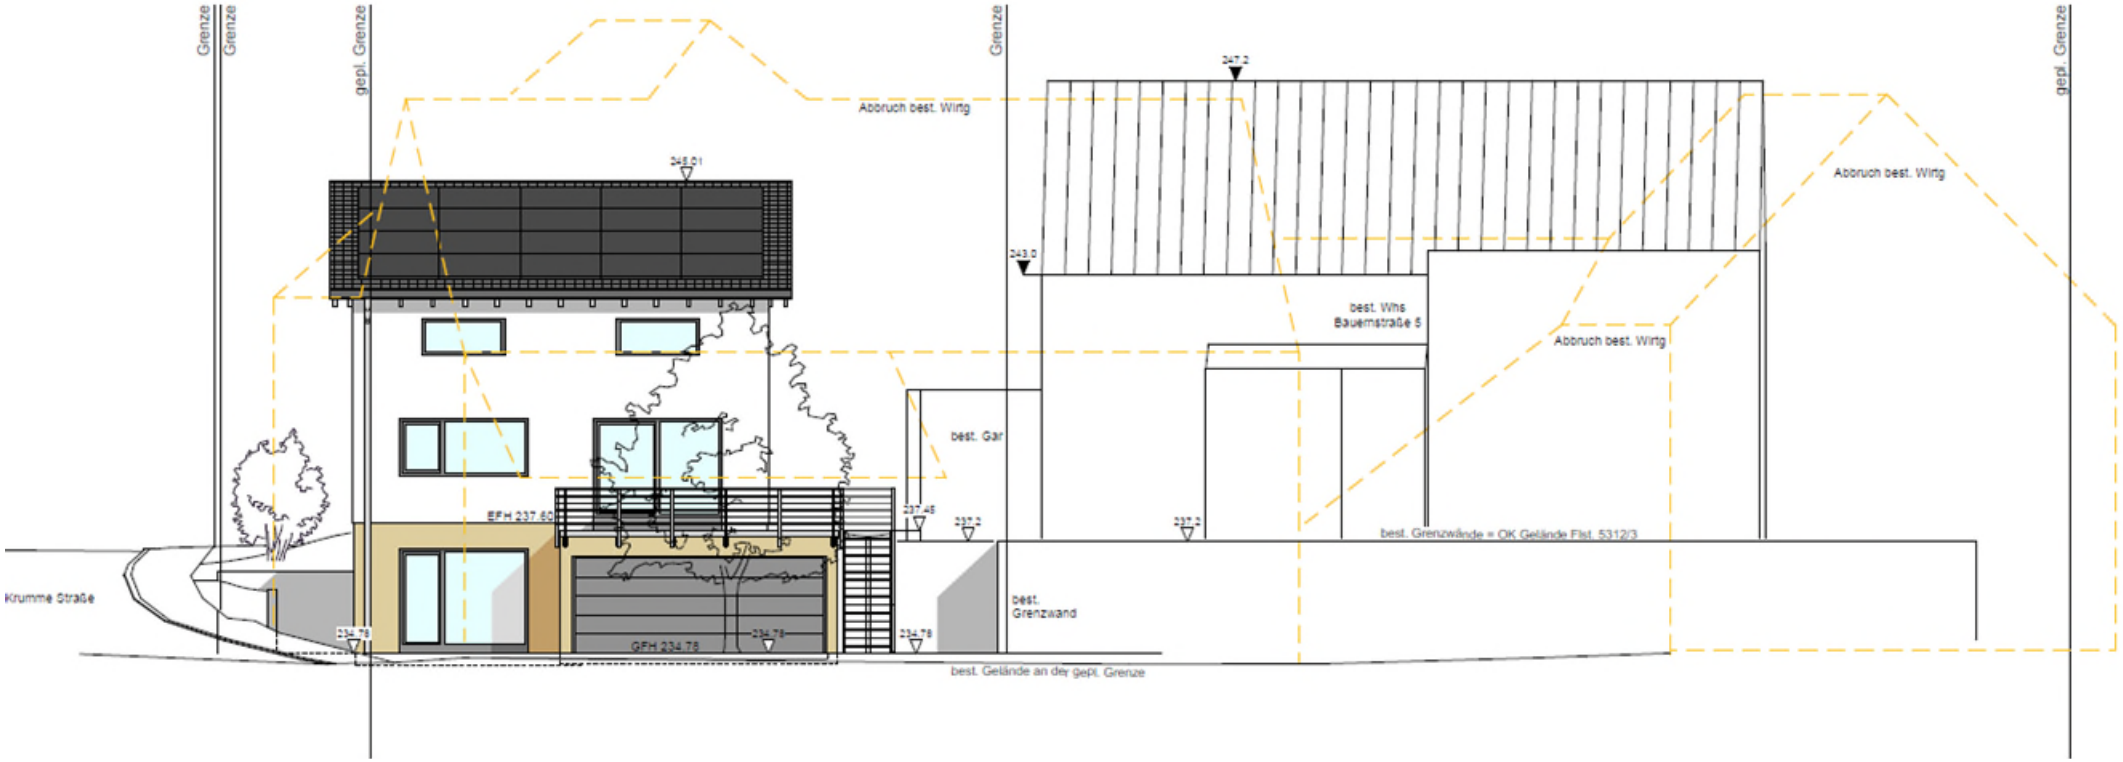


Ansicht Nord


gepl. Grenze
gepl. Grenze
Grenze
Grenze
Grenze
Abbruch best. Wirtg
best. Whs
Bauernstraße 5
242.91
242.91
242.76
best. Gar
237.46
EFH 237.60
Bauernstraße
best. Gelände an der Grenze
gepl. Gelände am Hausgrund
best.
Grenzwand
234.78
234.78
GFH 234.78
FH 234.58 von abzubrechendem Wirtg


Ansicht Ost


Grenze
Grenze
gepl. Grenze
Grenze
gepl. Grenze
Abbruch best. Wirtg
248.01
247.2
243.0
Abbruch best. Wirtg
best. Whs
Bauernstraße 5
Abbruch best. Wirtg
best. Gar
EFH 237.60
237.45
237.2
237.2
best. Grenzwände = OK Gelände Flst. 5312/3
Krumme Straße
234.78
GFH 234.78
234.78
234.78
best.
Grenzwand
best. Gelände an der gepl. Grenze


Ansicht Süd

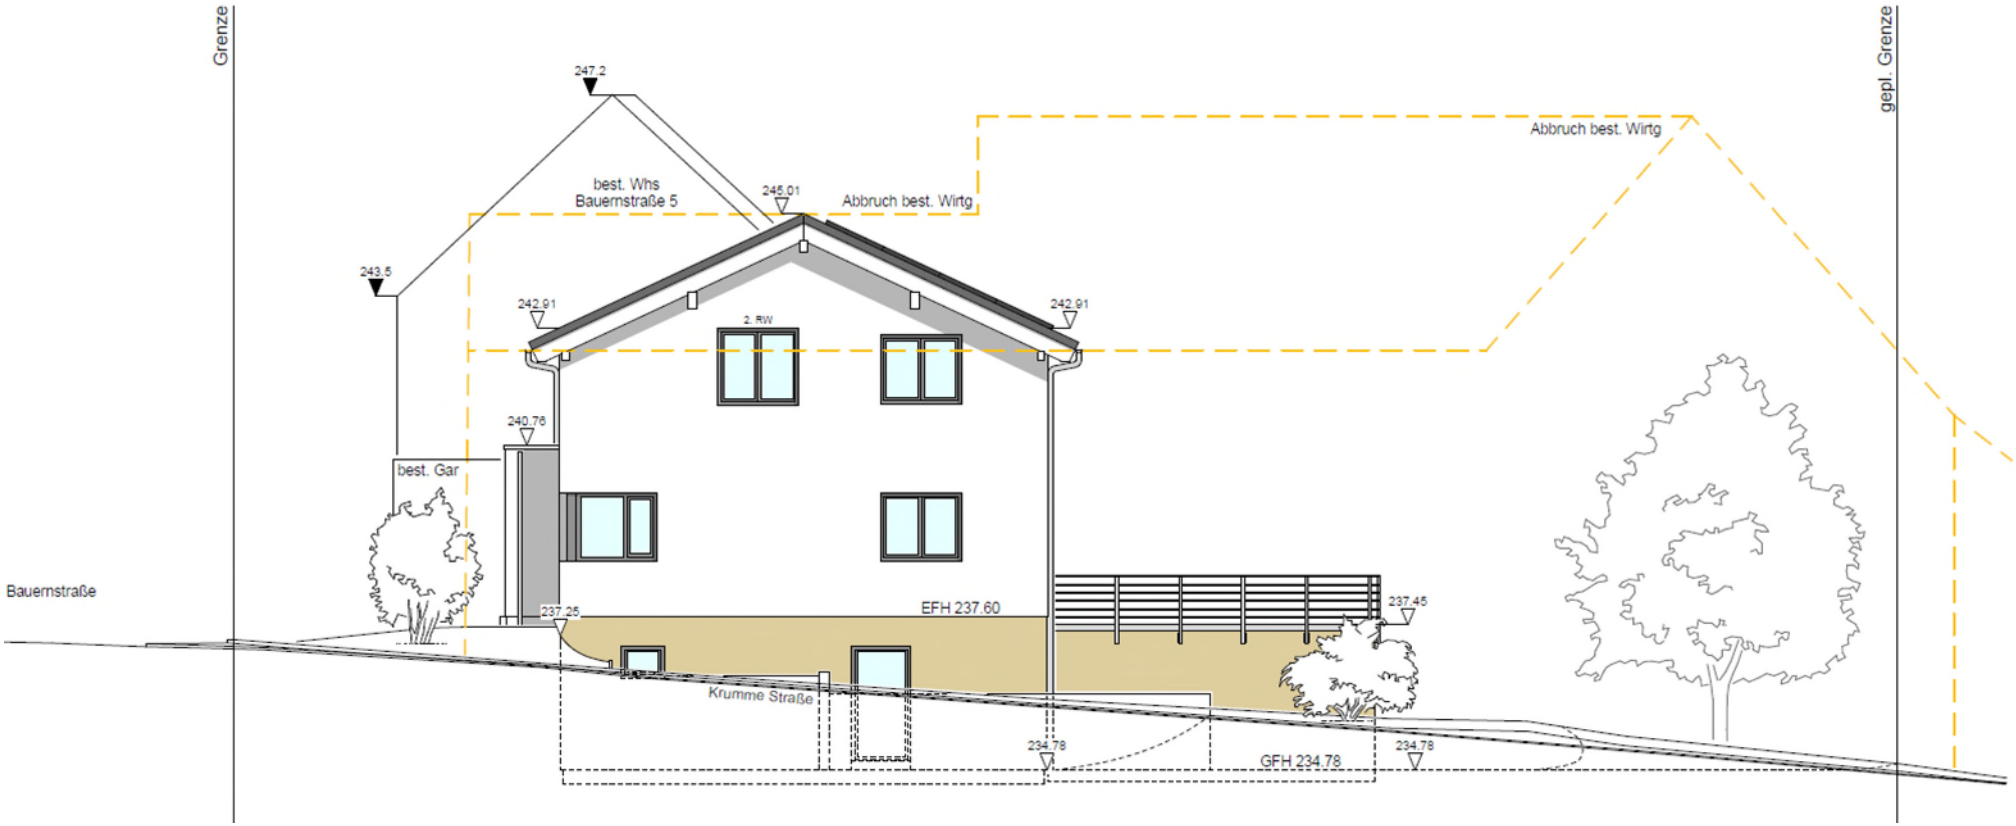

Ansicht West

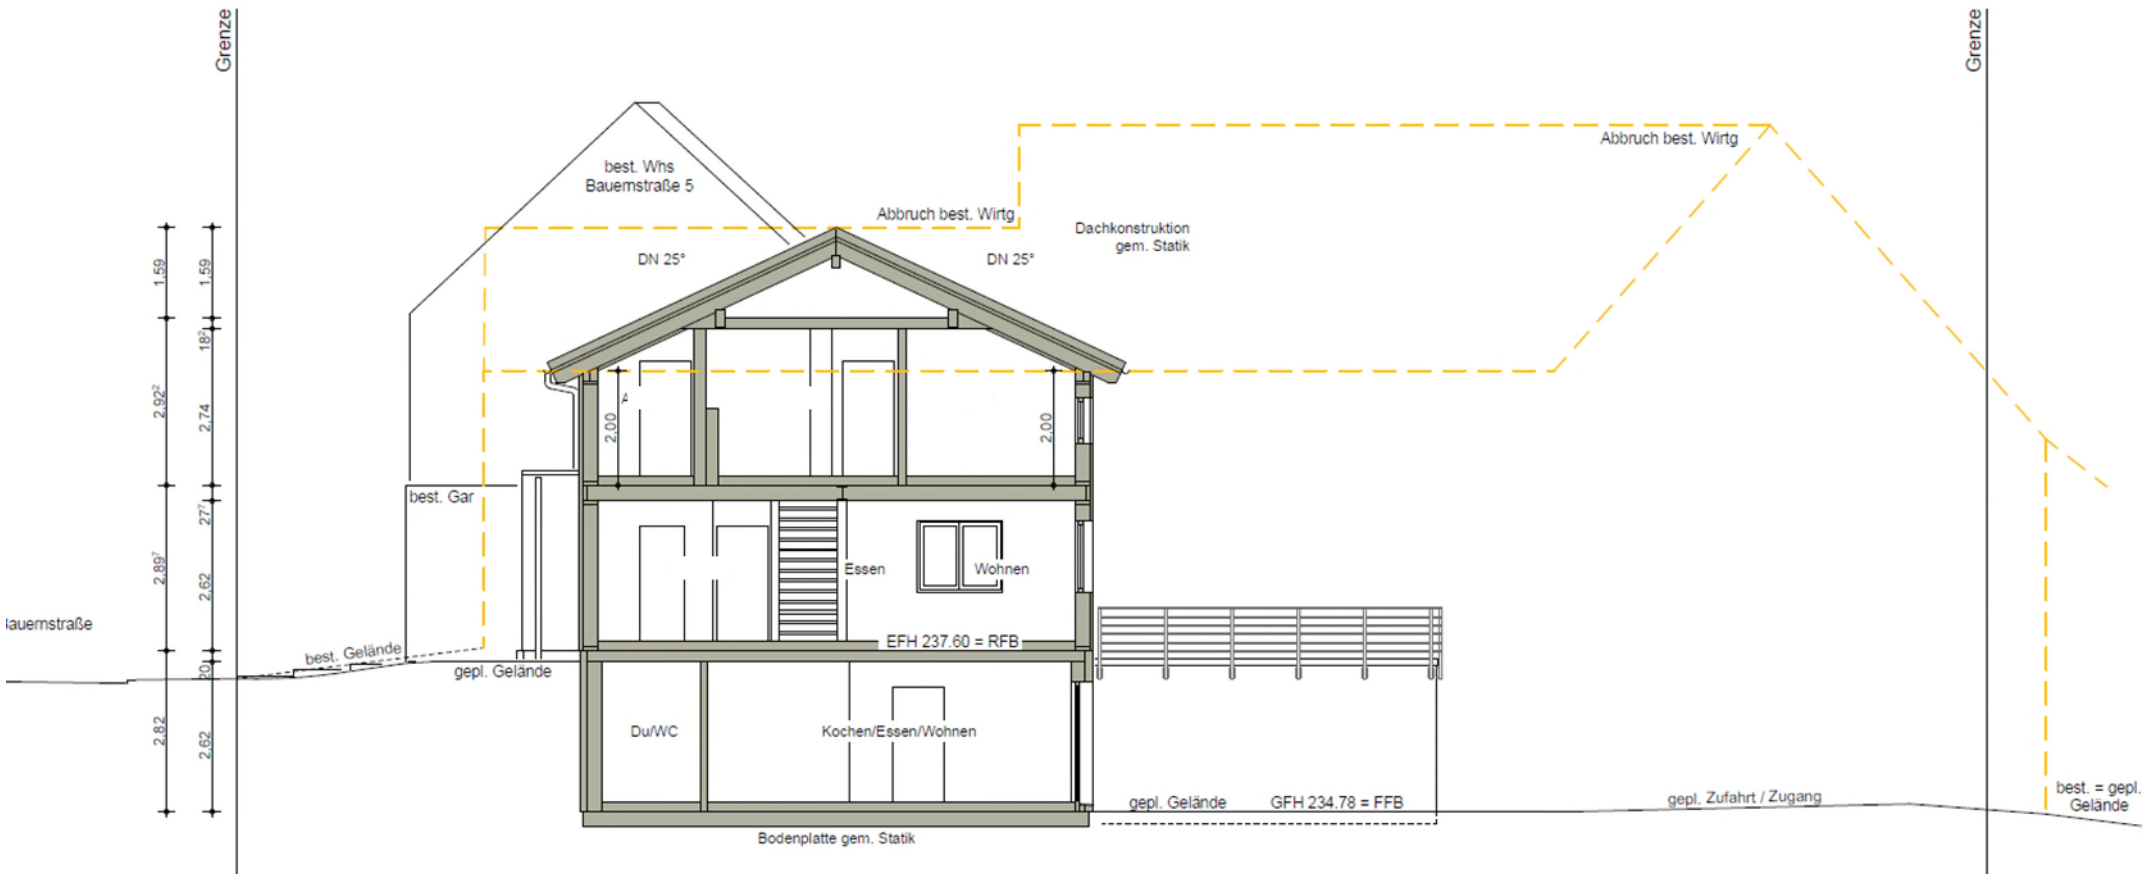
Grenze
Grenze
best. Whs
Bauernstraße 5
Abbruch best. Wirtg
Abbruch best. Wirtg
Dachkonstruktion
gem. Statik
DN 25°
DN 25°
1.59
1.59
18
2.92
2.74
27
2.89
2.62
20
2.82
2.62
2.00
2.00
best. Gar
Essen
Wohnen
auernstraße
best. Gelände
gepl. Gelände
EFH 237.60 = RFB
Du/WC
Kochen/Essen/Wohnen
gepl. Gelände
GFH 234.78 = FFB
gepl. Zufahrt / Zugang
best. = gepl.
Gelände
Bodenplatte gem. Statik

Schnitt

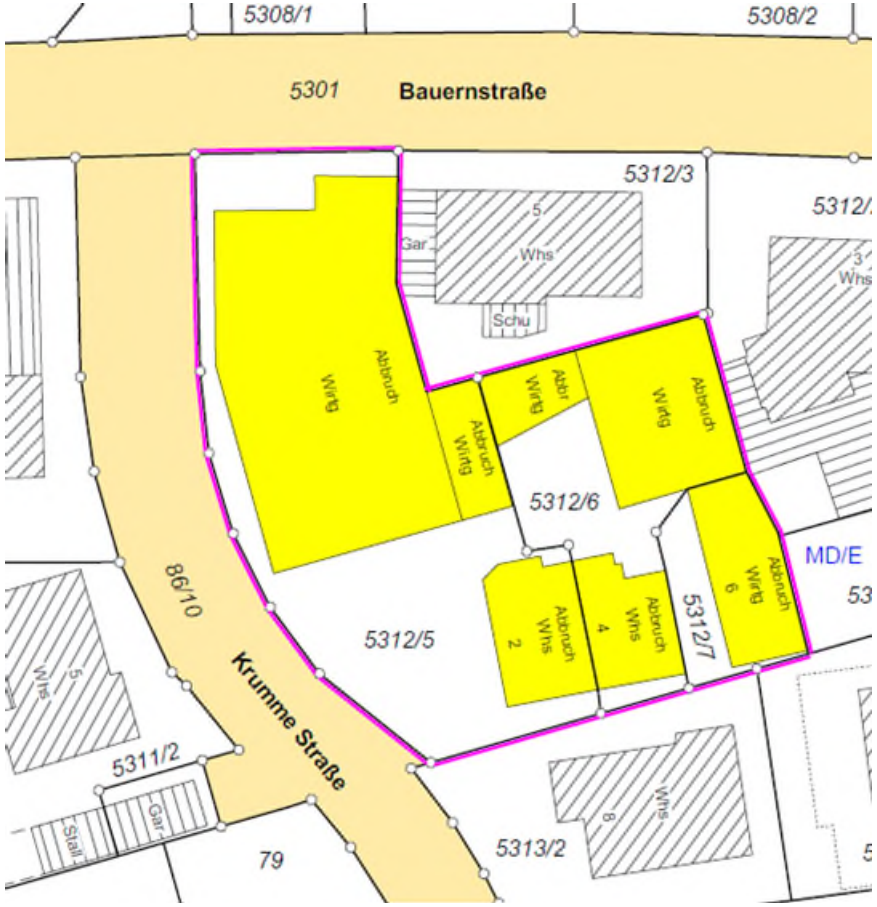

Abbruchplan