


Top 1ö Anlage

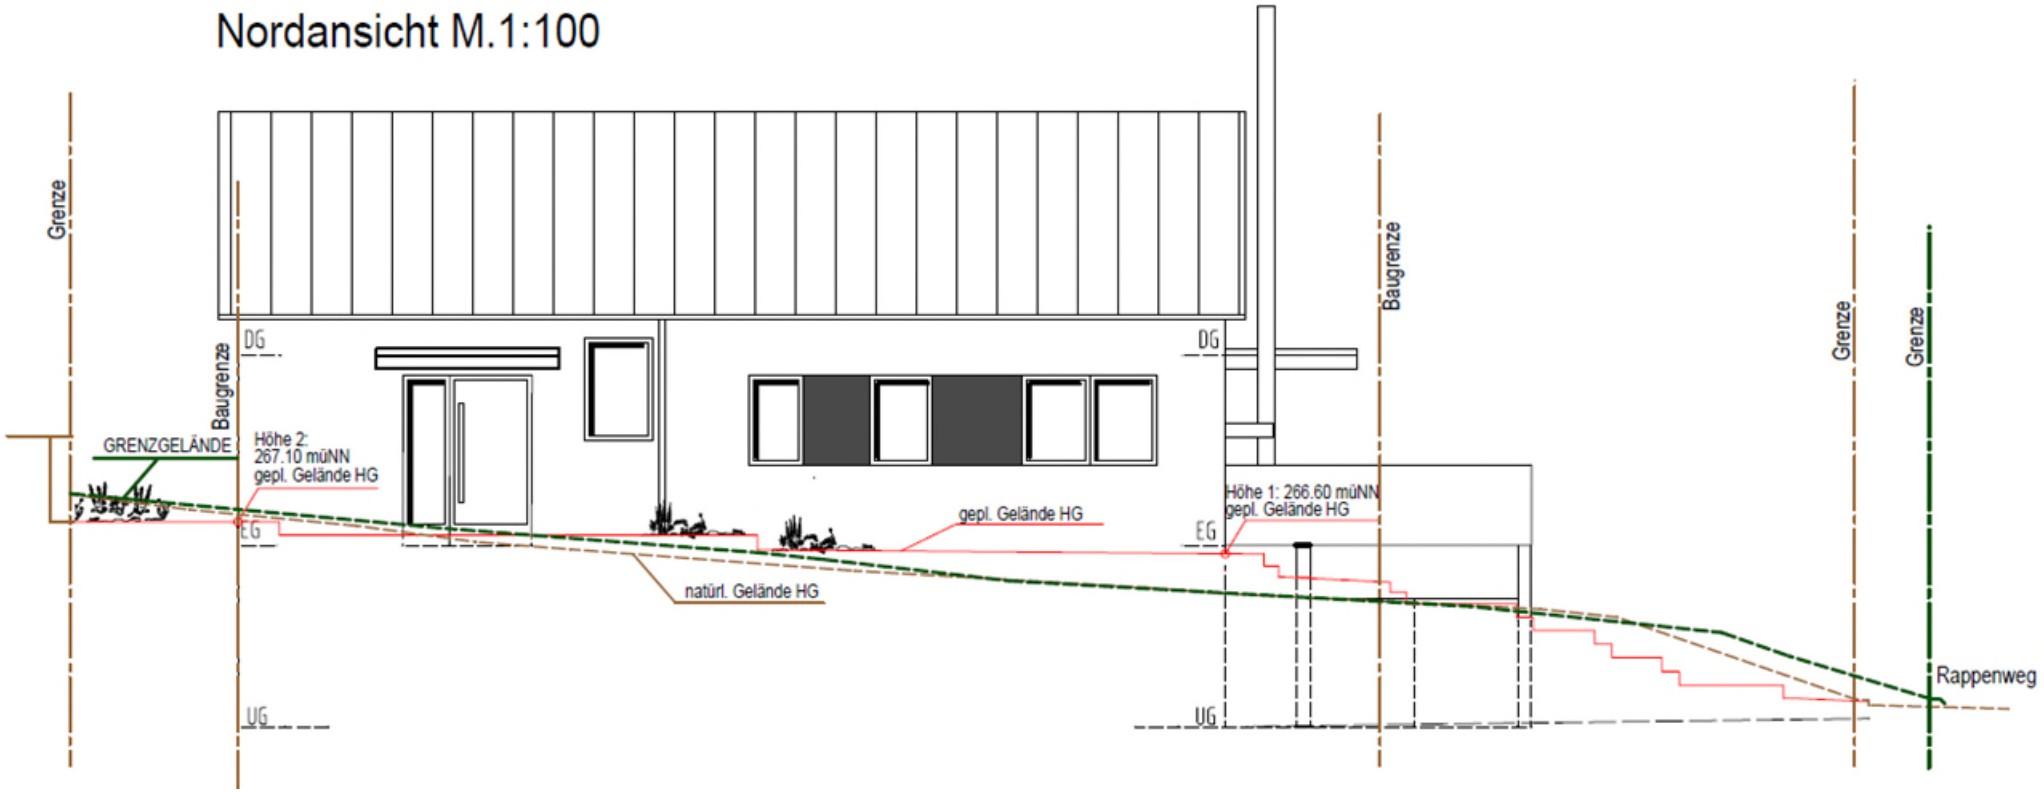


Südansicht M.1:100

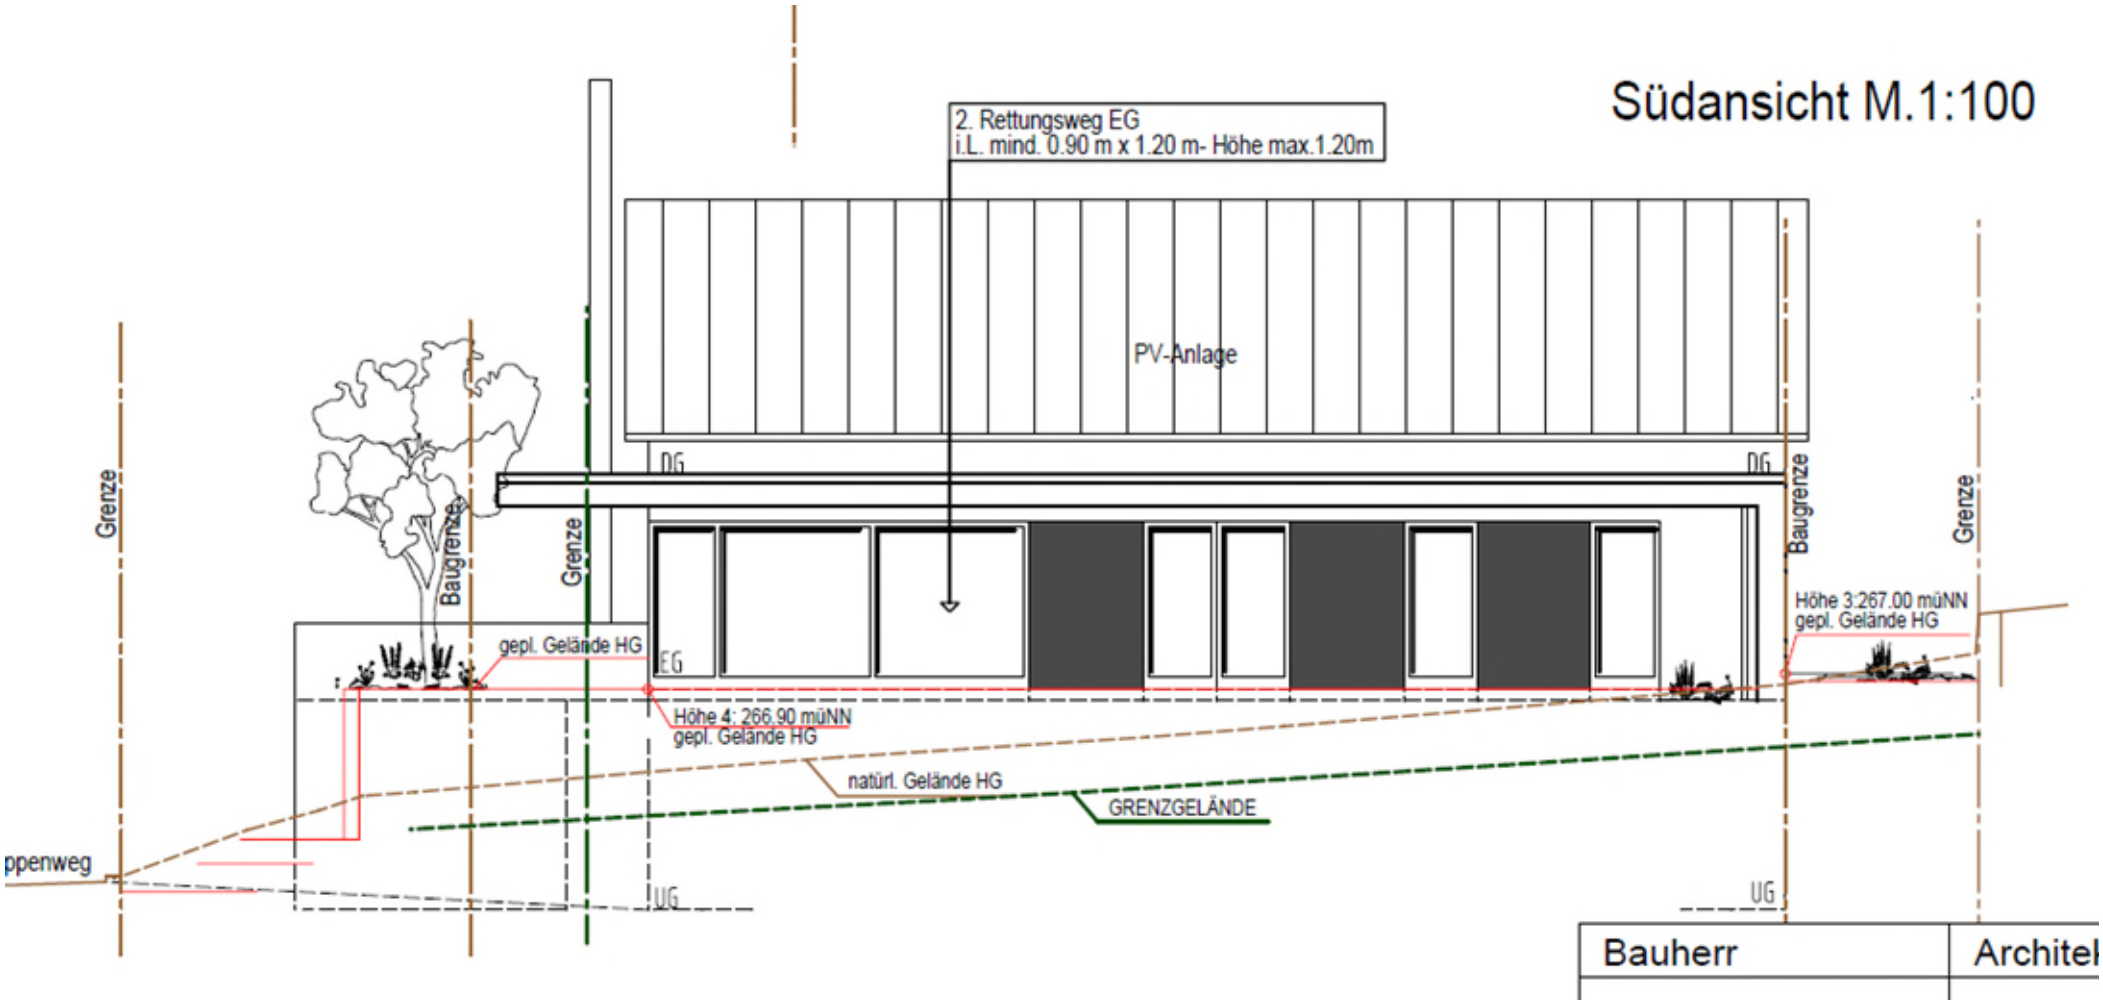


Westansicht M. 1:100

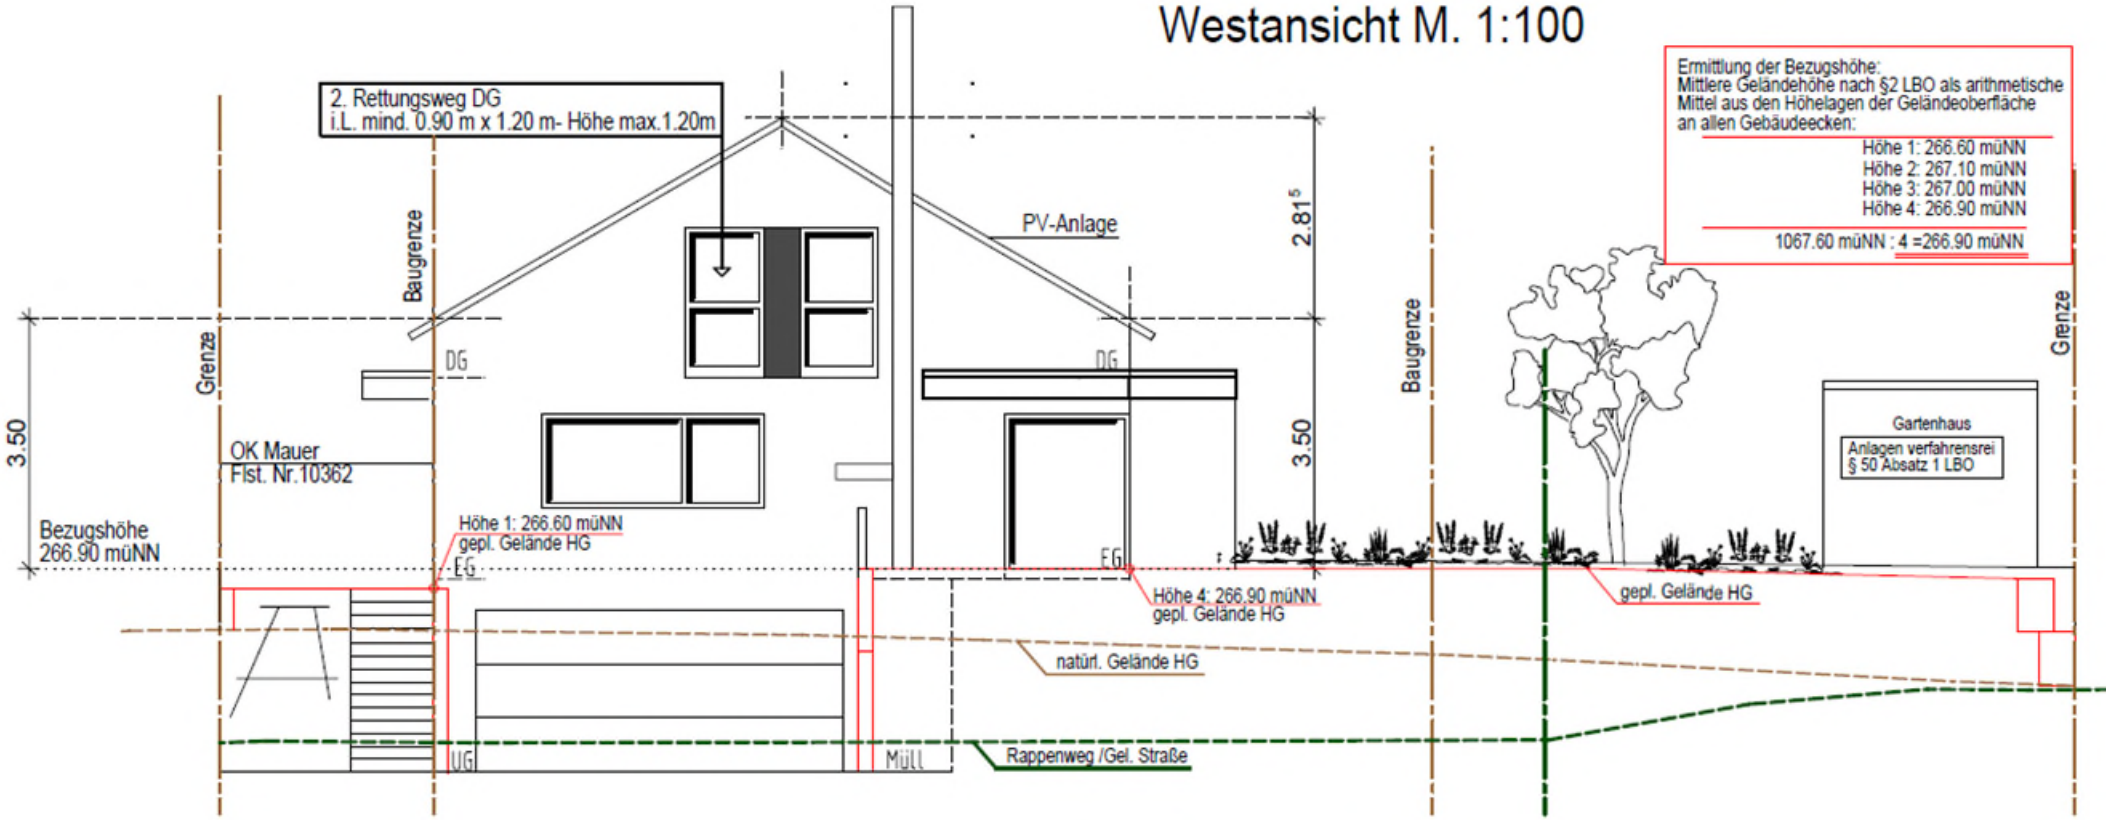


Ostansicht M.1:100

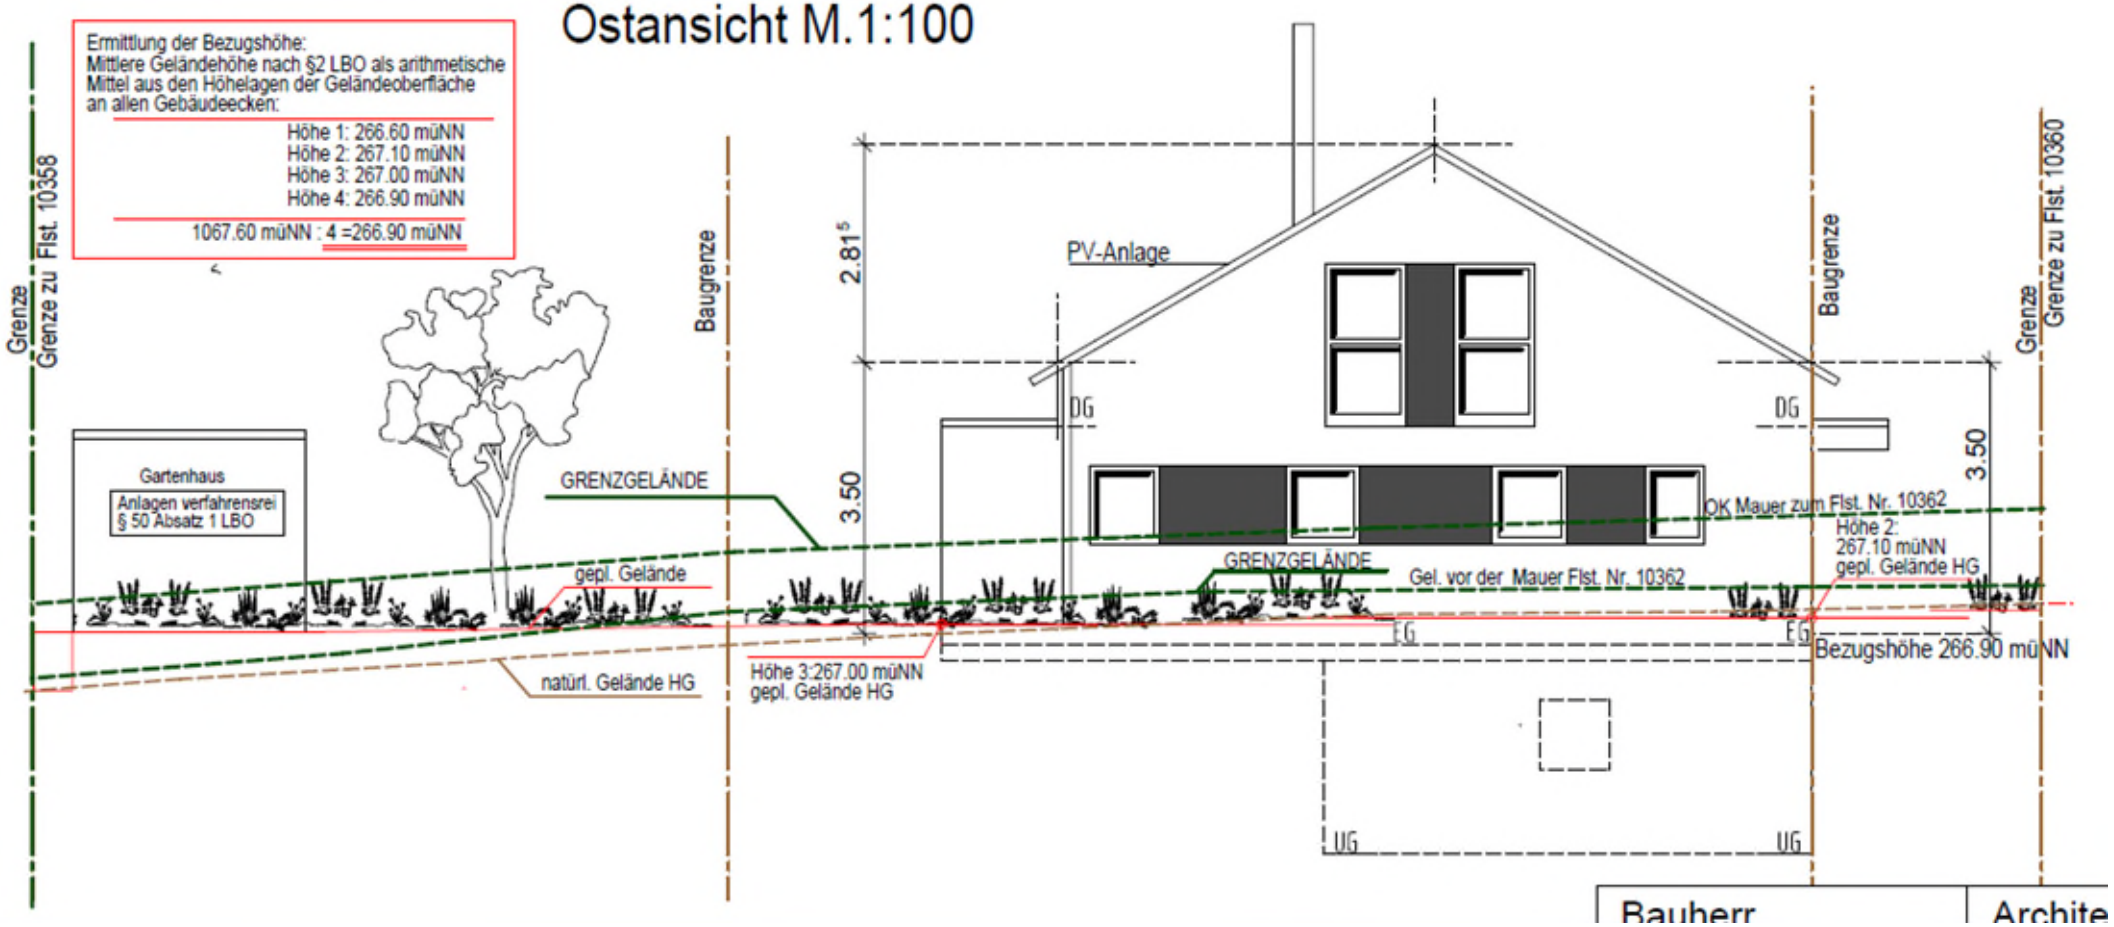

Schnitt A-A M. 1:100

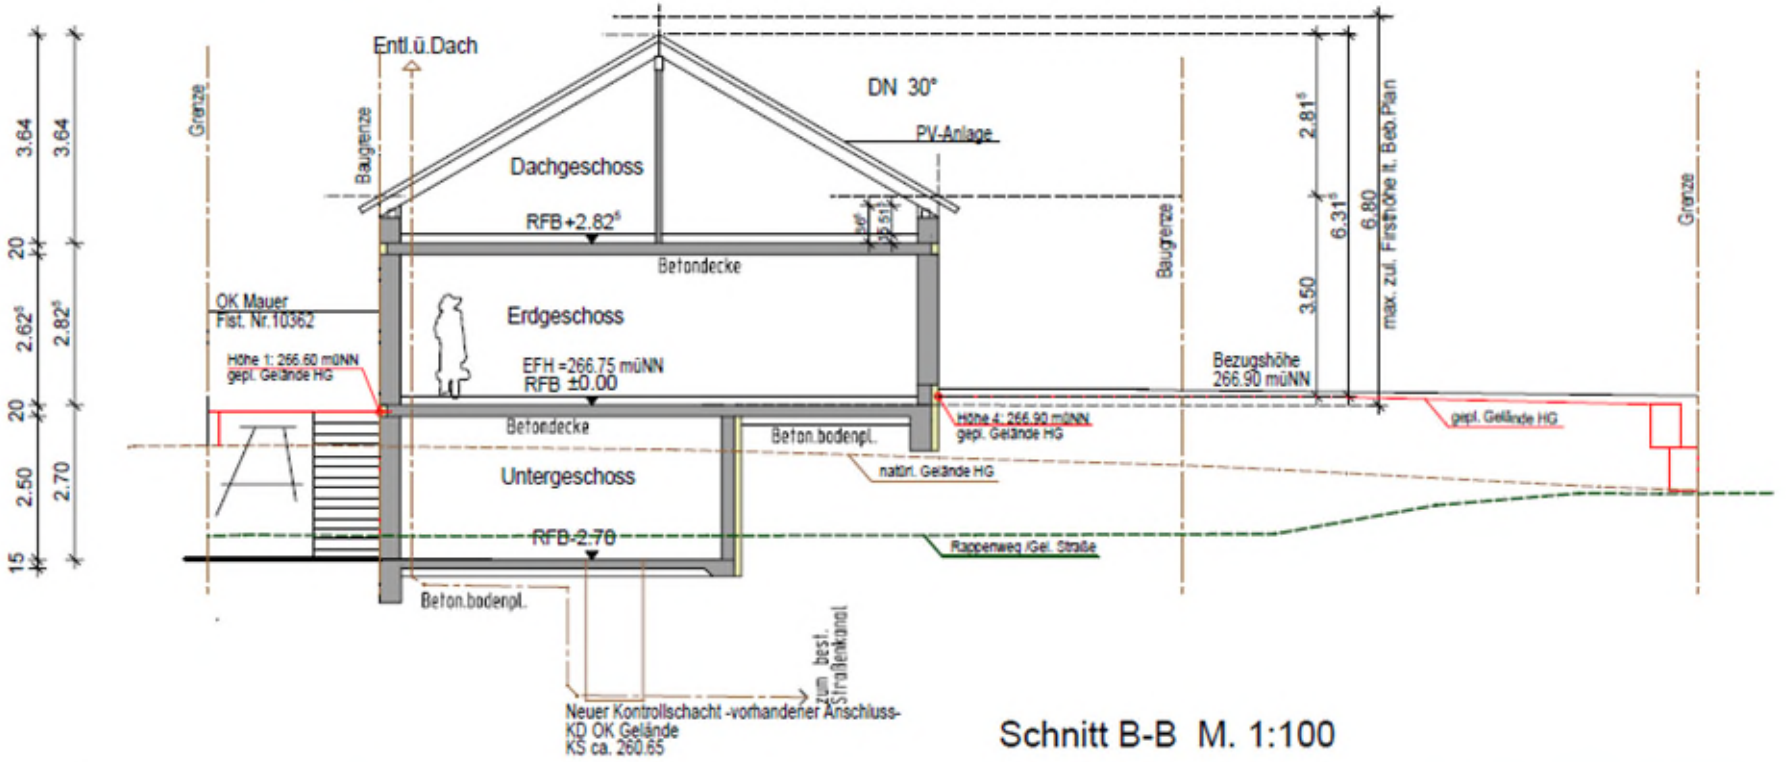

Schnitt B-B M. 1:100

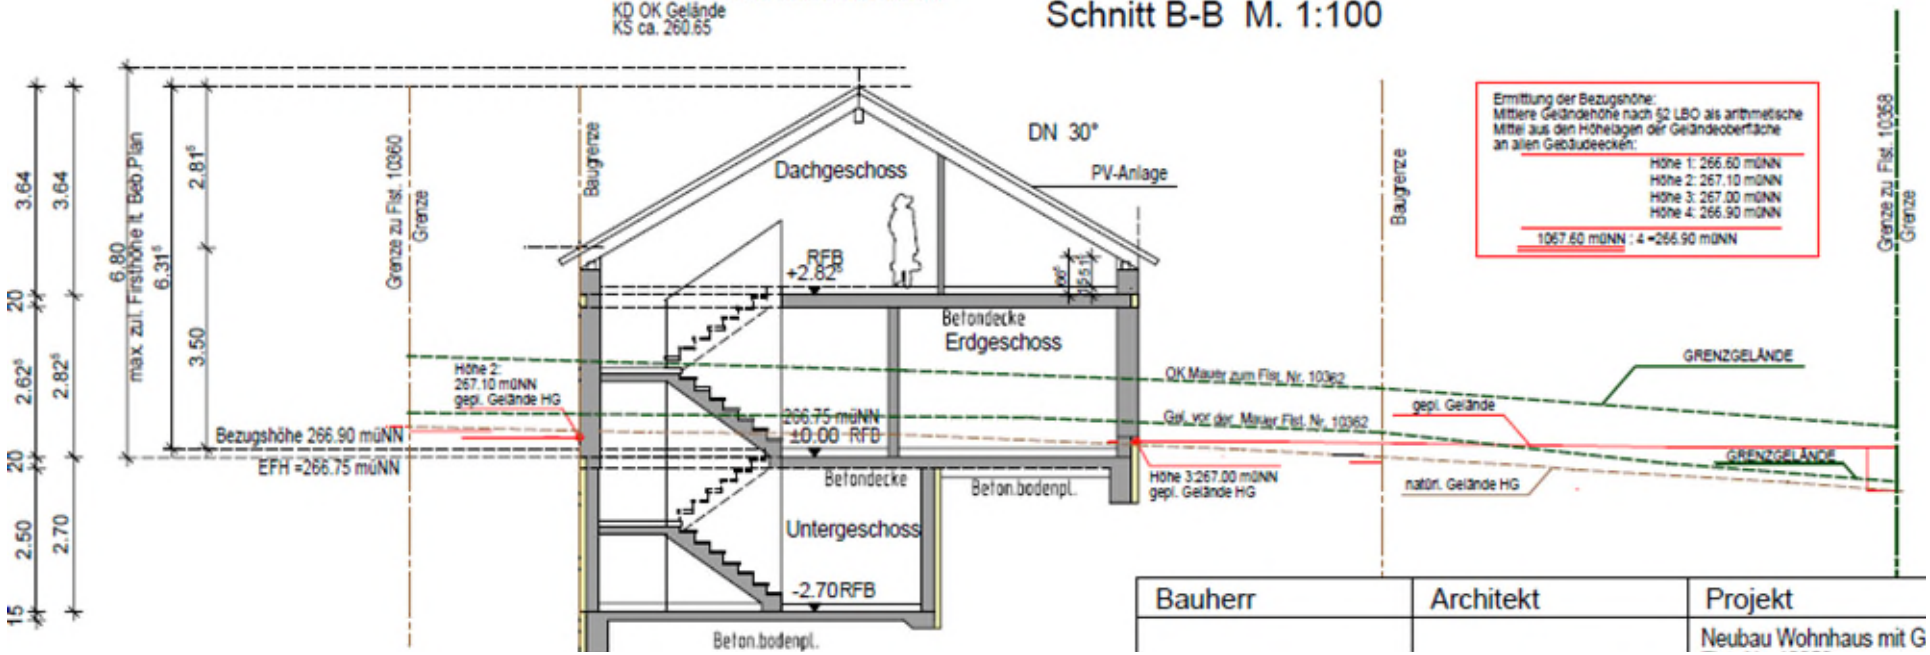

Bauherr	Architekt	Projekt
		Neubau Wohnhaus mit G