


Top 2ö - Anlage

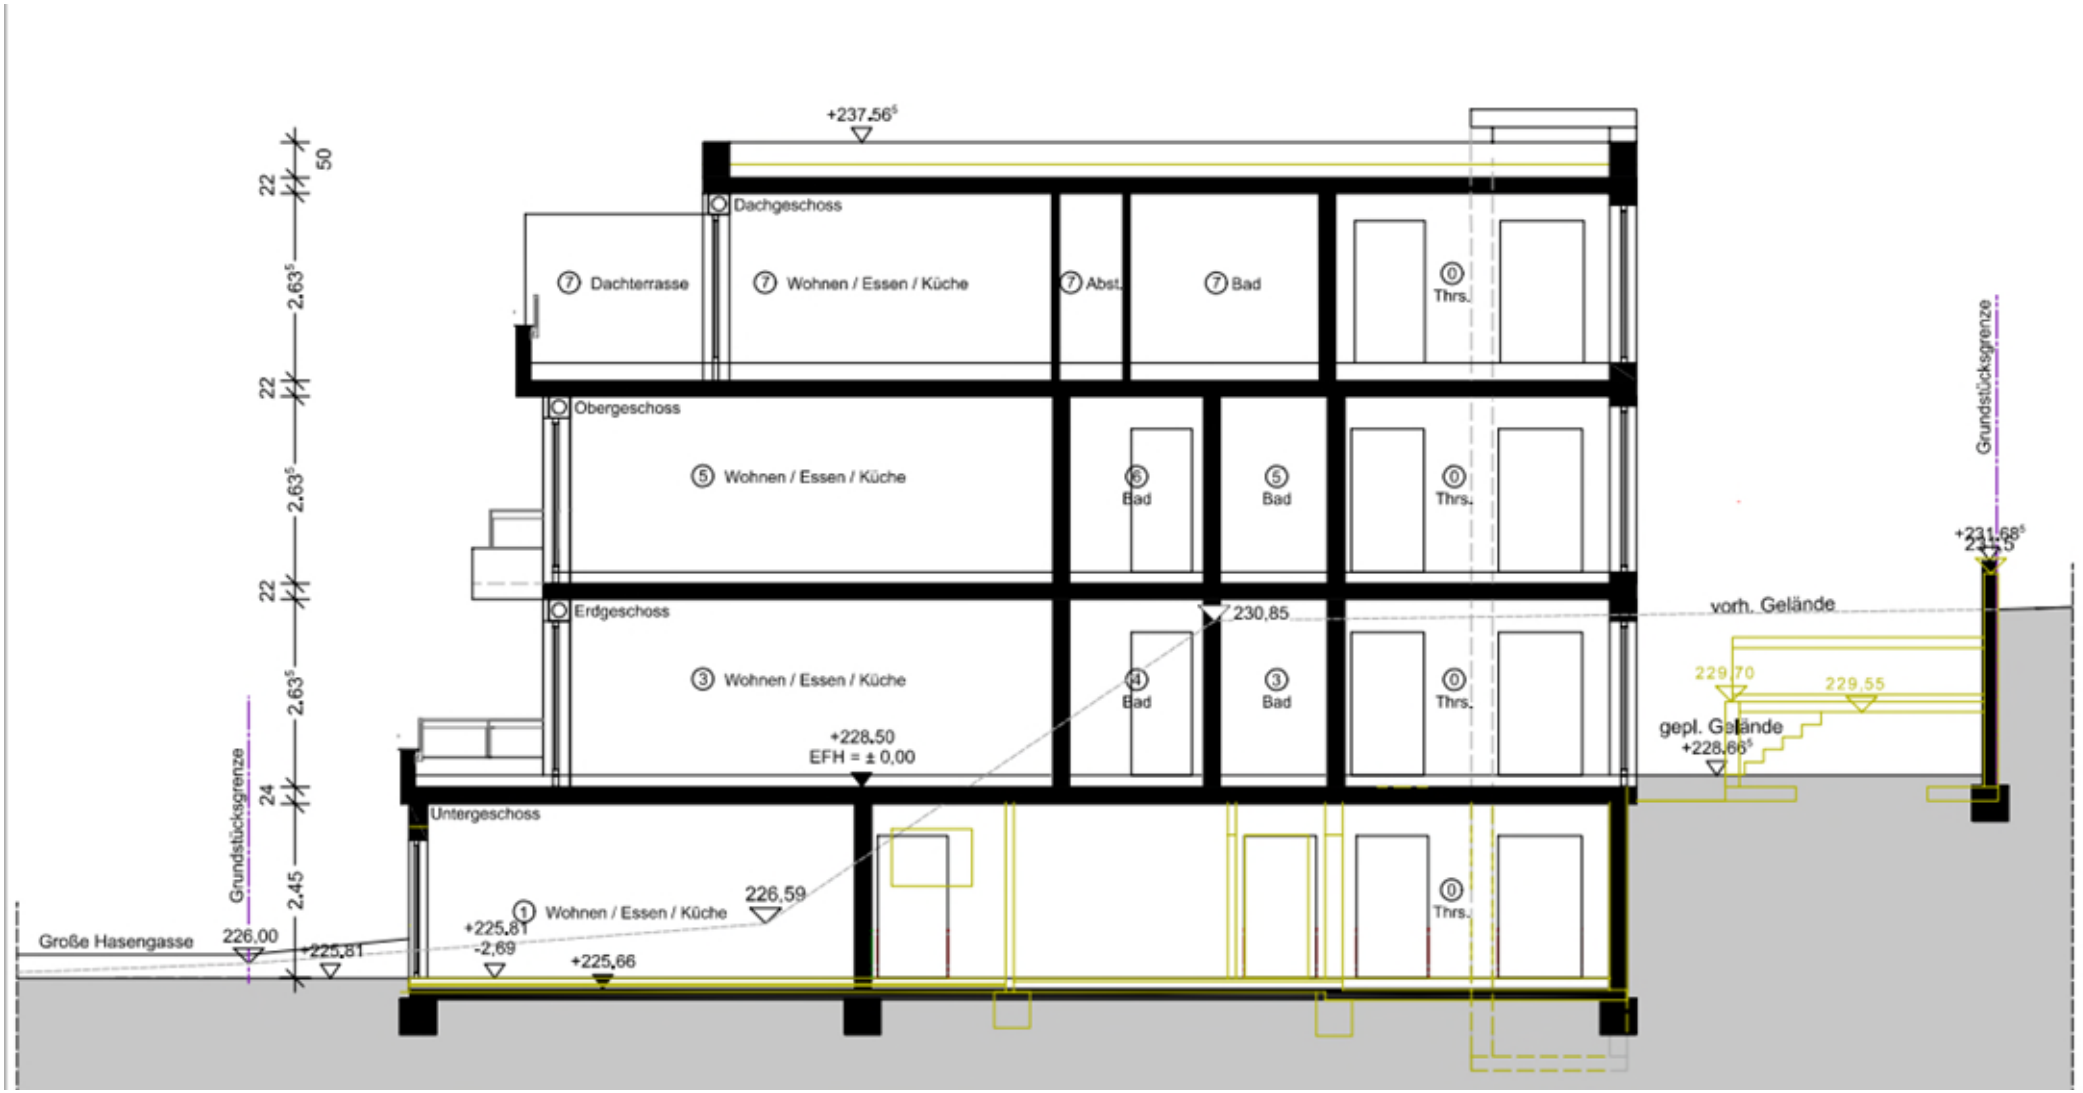


Schnitt – unverändert

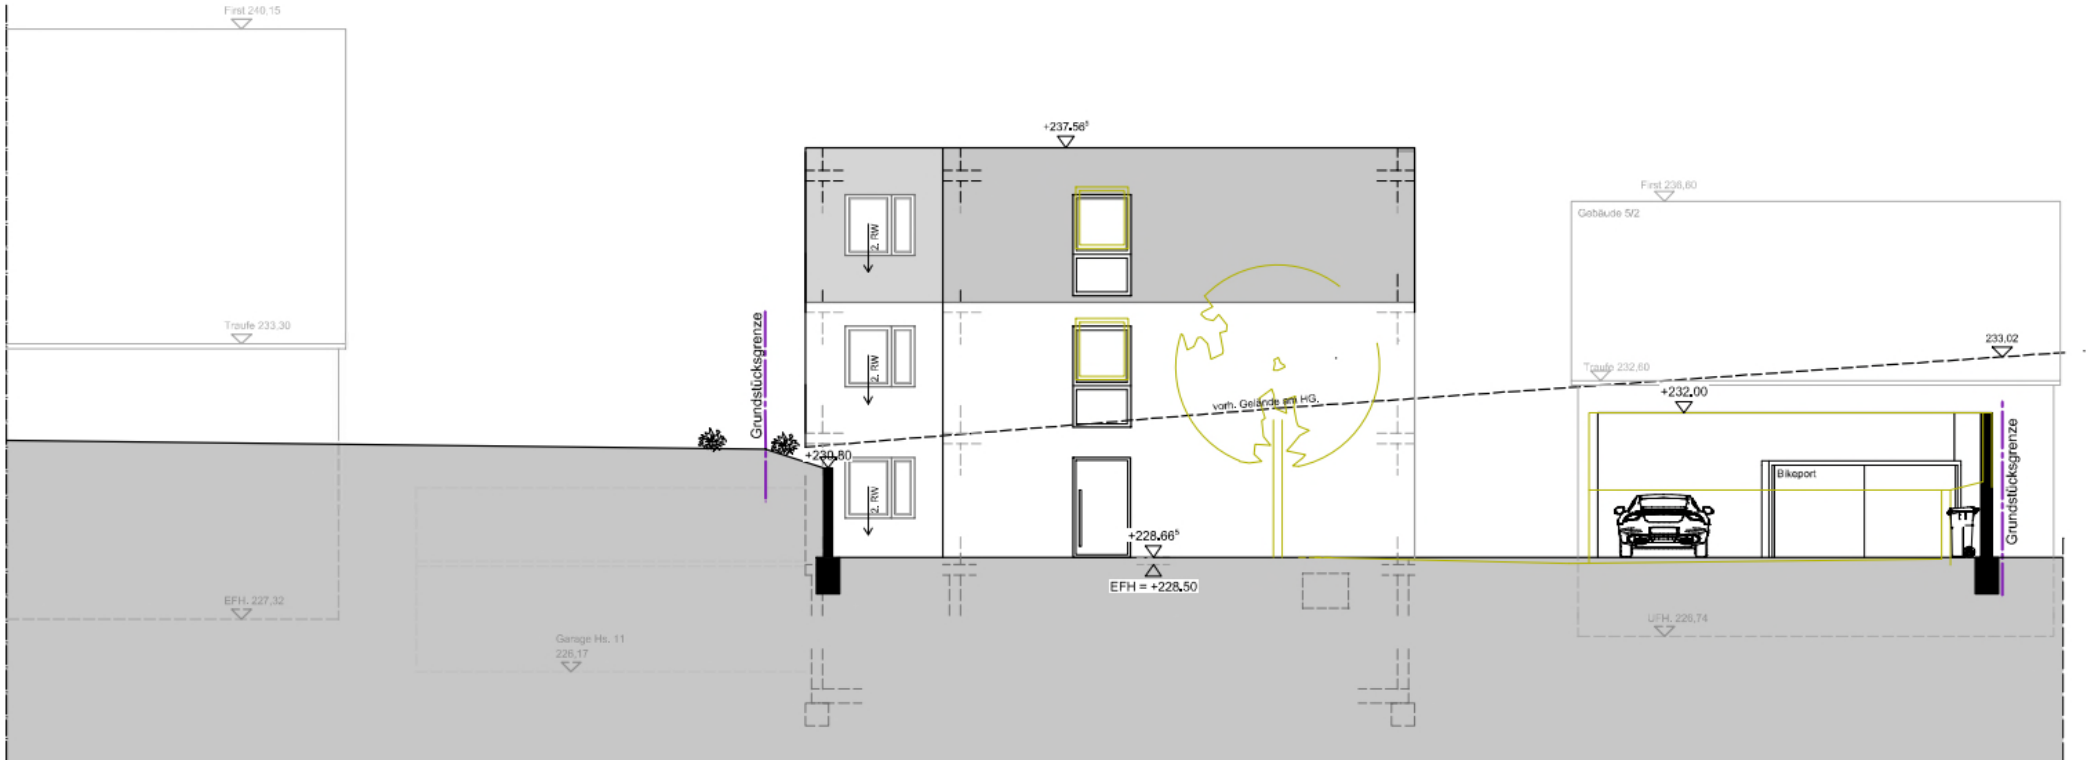


Ansicht Ost – unverändert

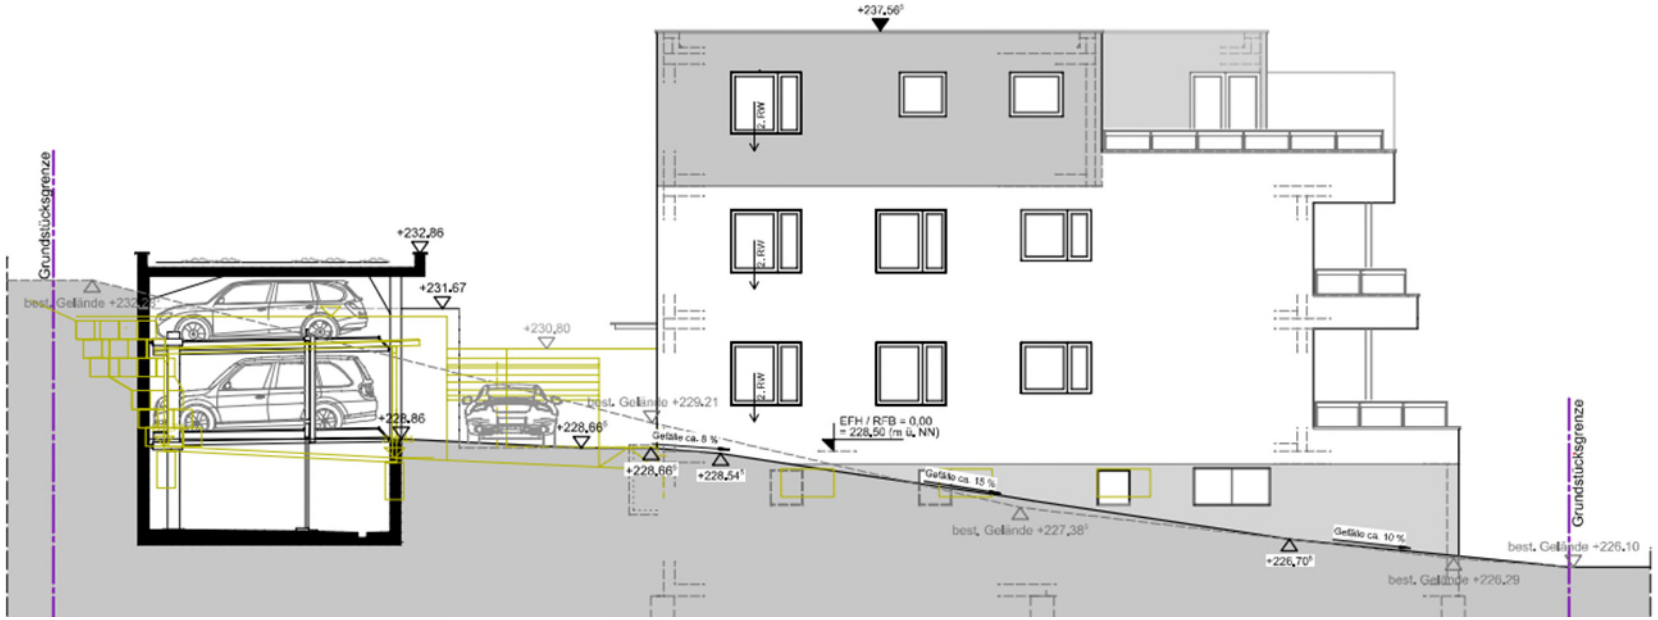

Ansicht Nord - genehmigt

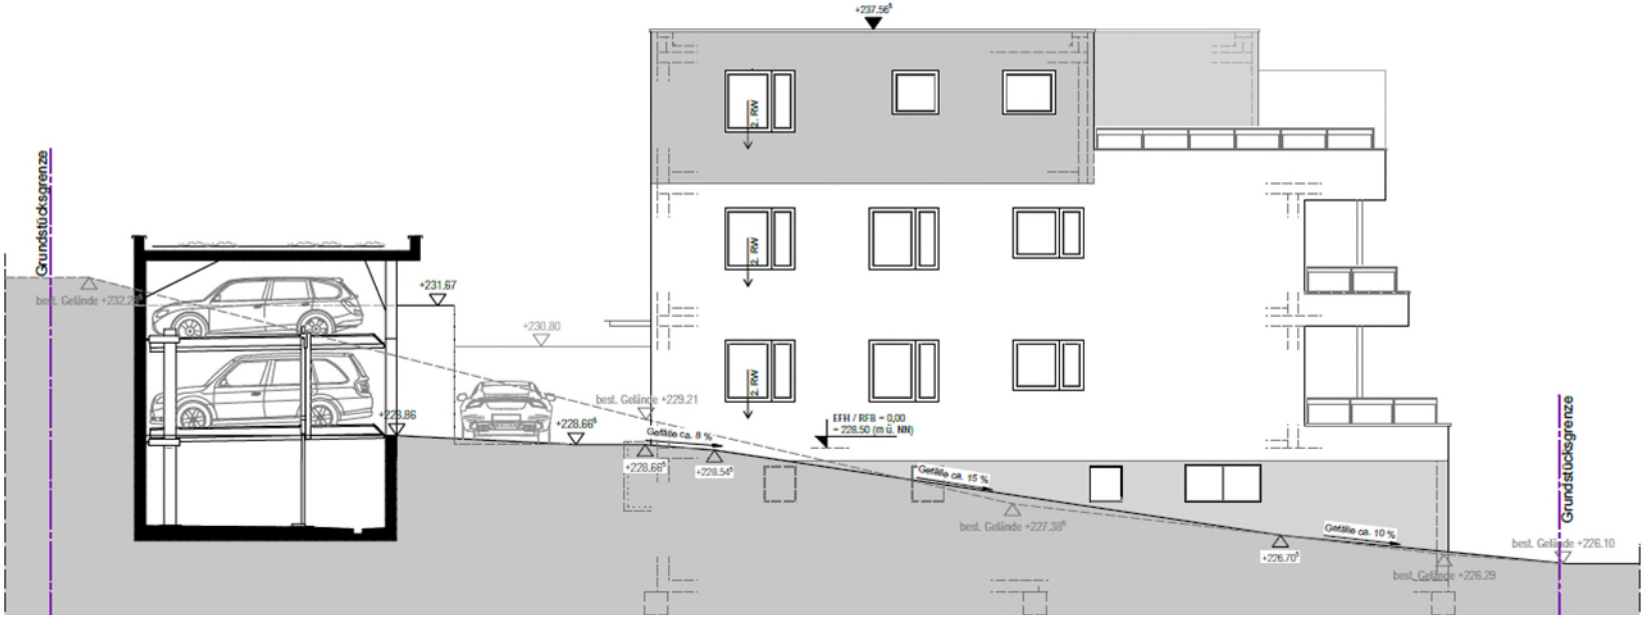


Ansicht Nord – neue Planung

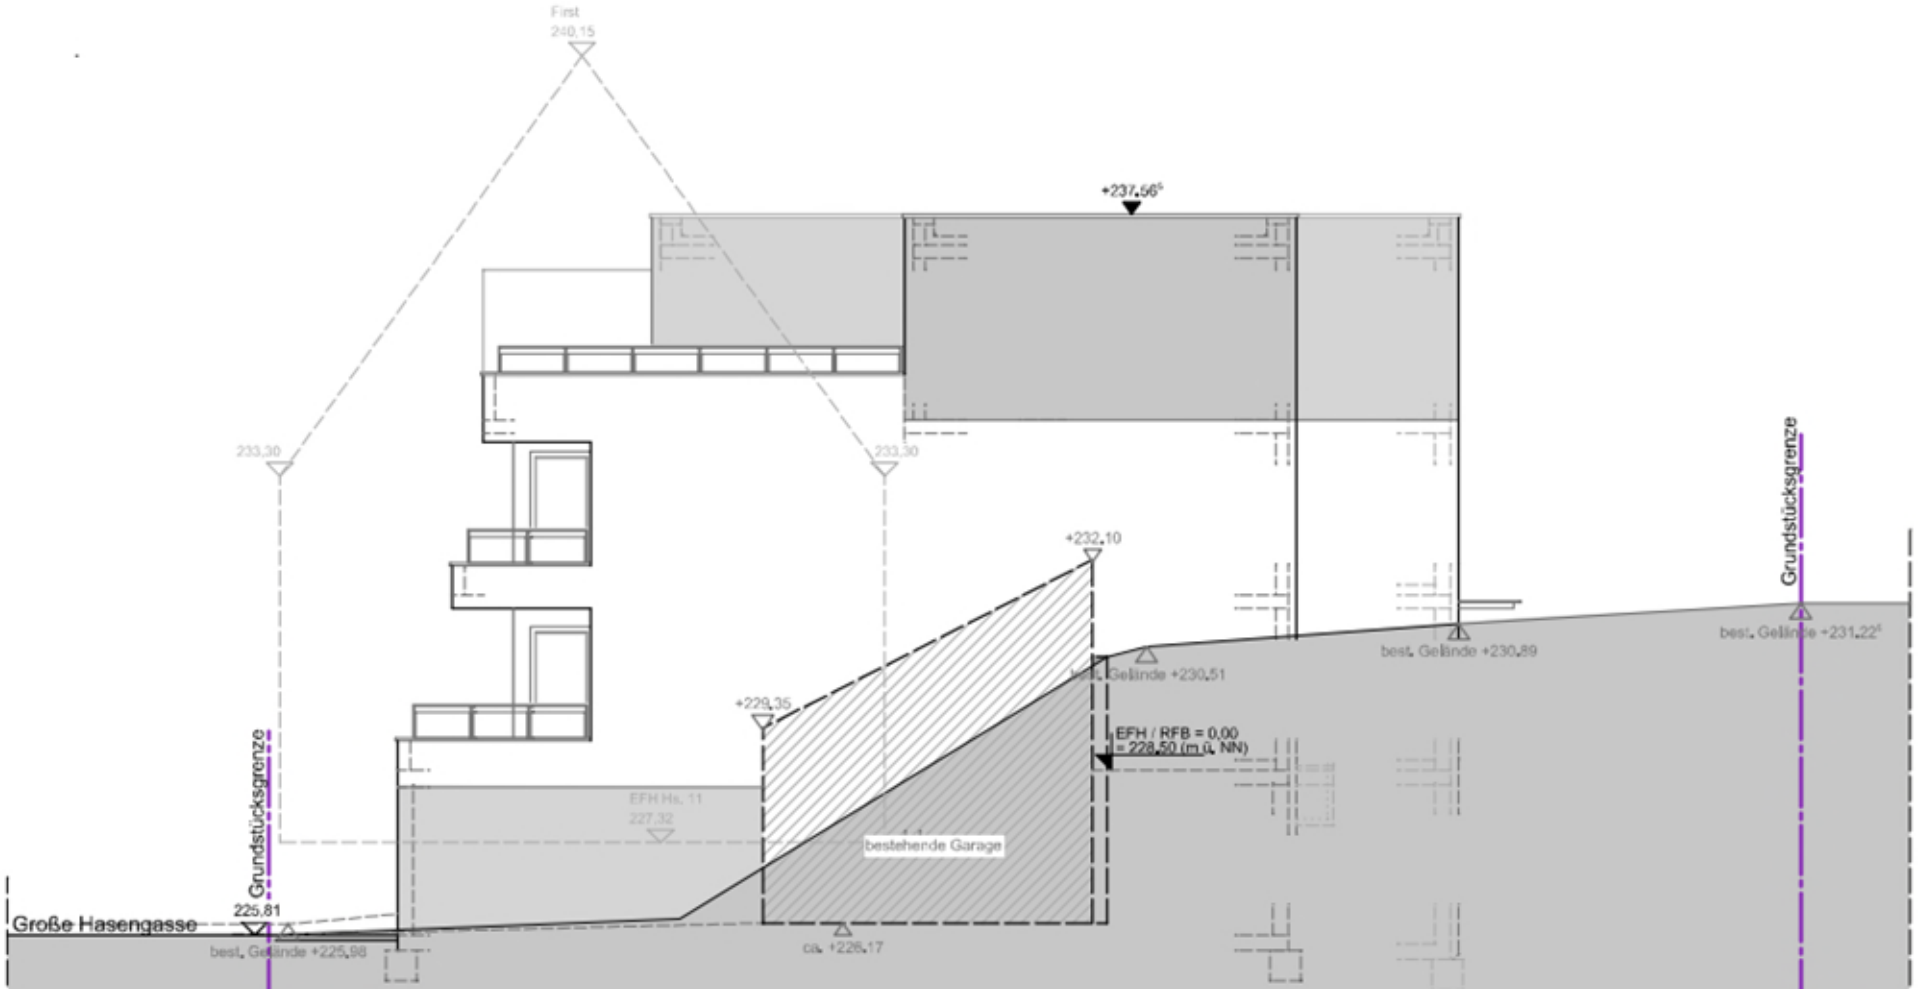


Ansicht Süd - unverändert



Ansicht West – genehmigt

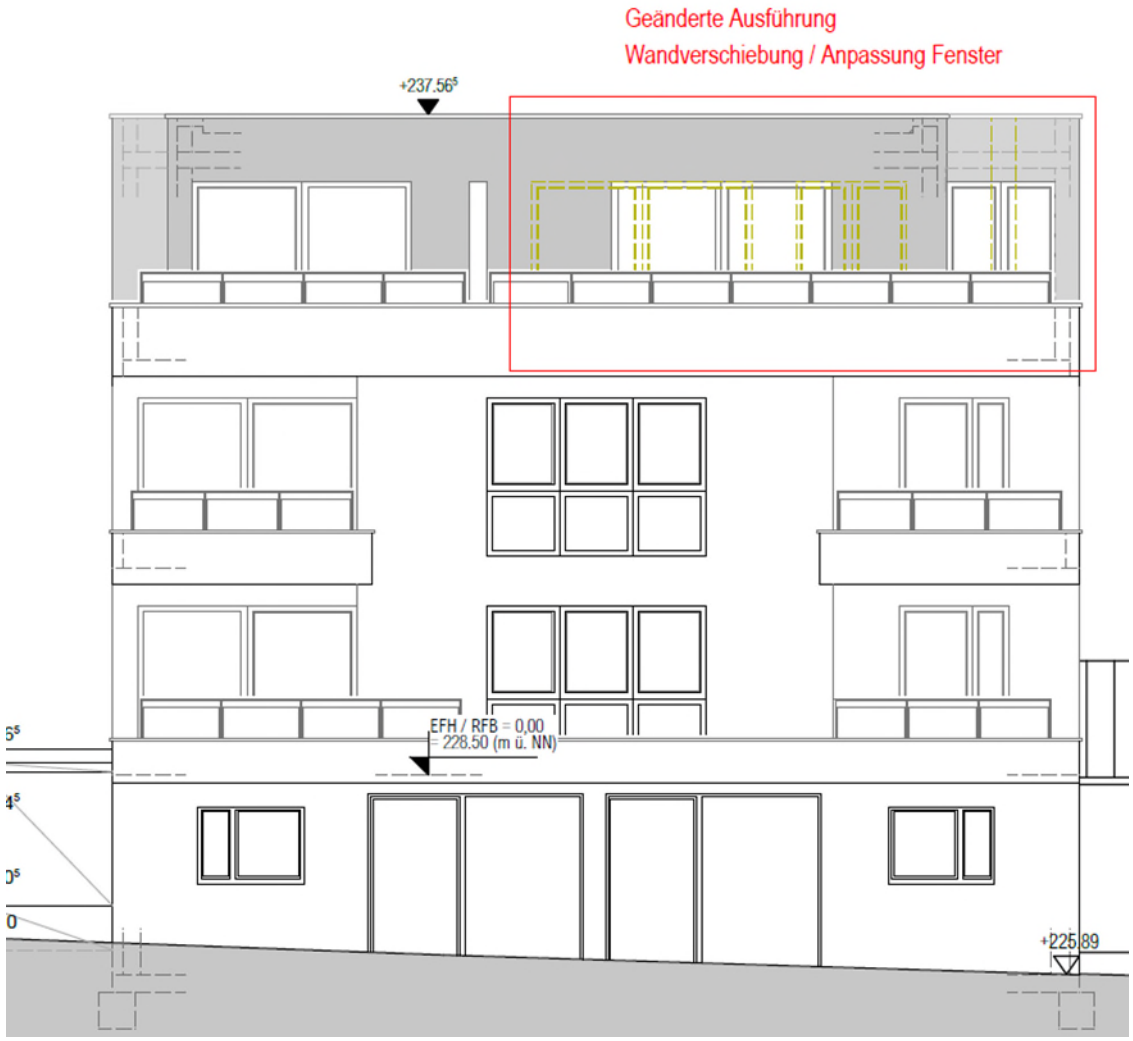

Ansicht West – neue Planung

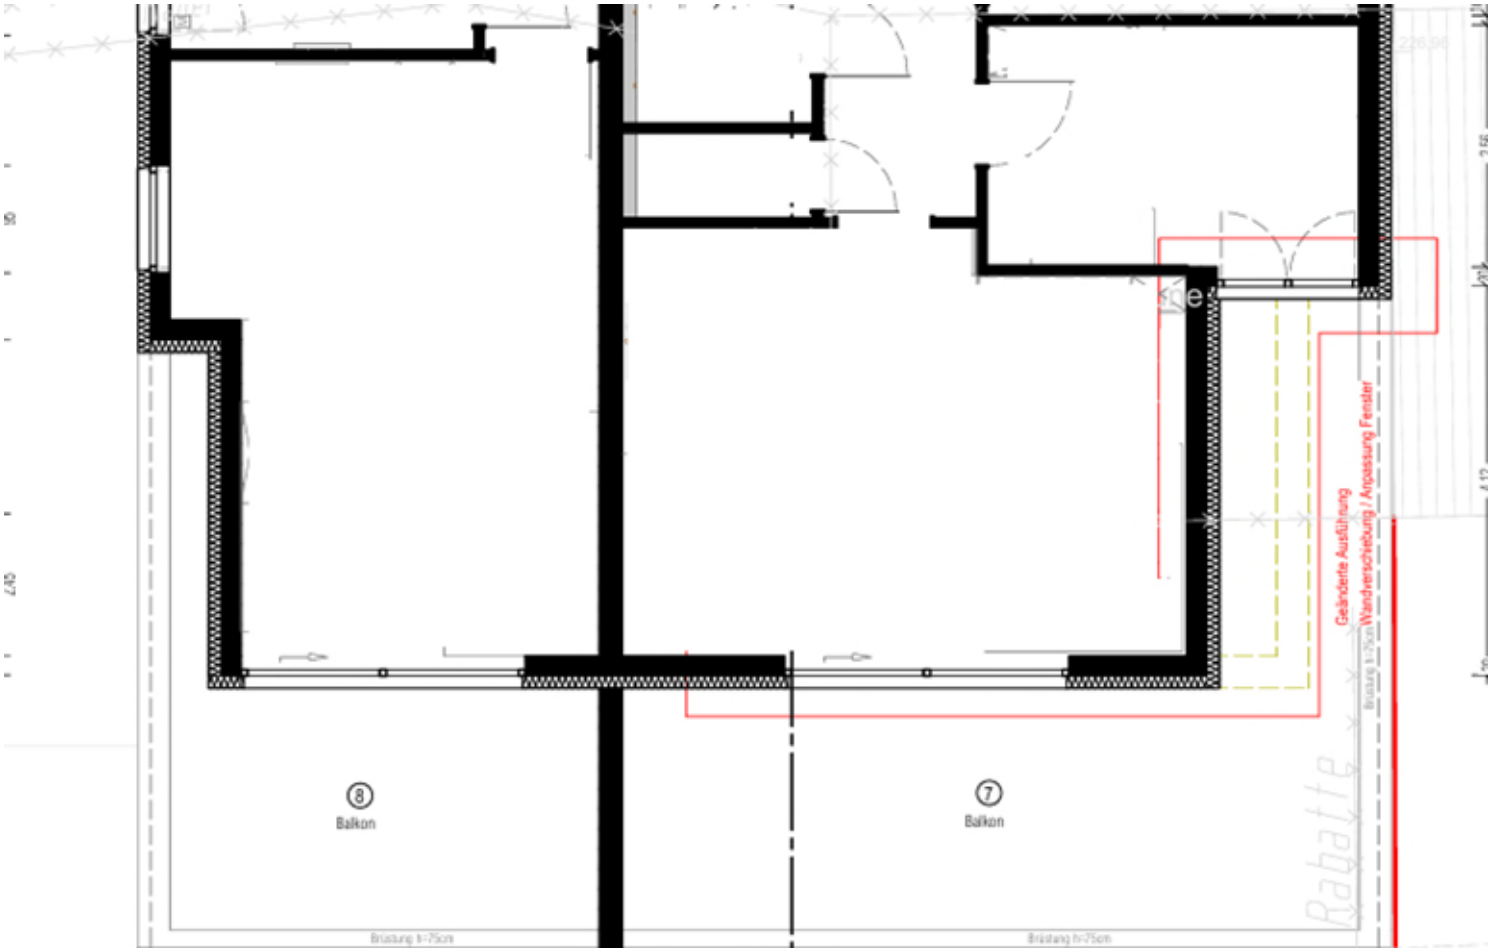

Auszug Grundriss Dachgeschoss