
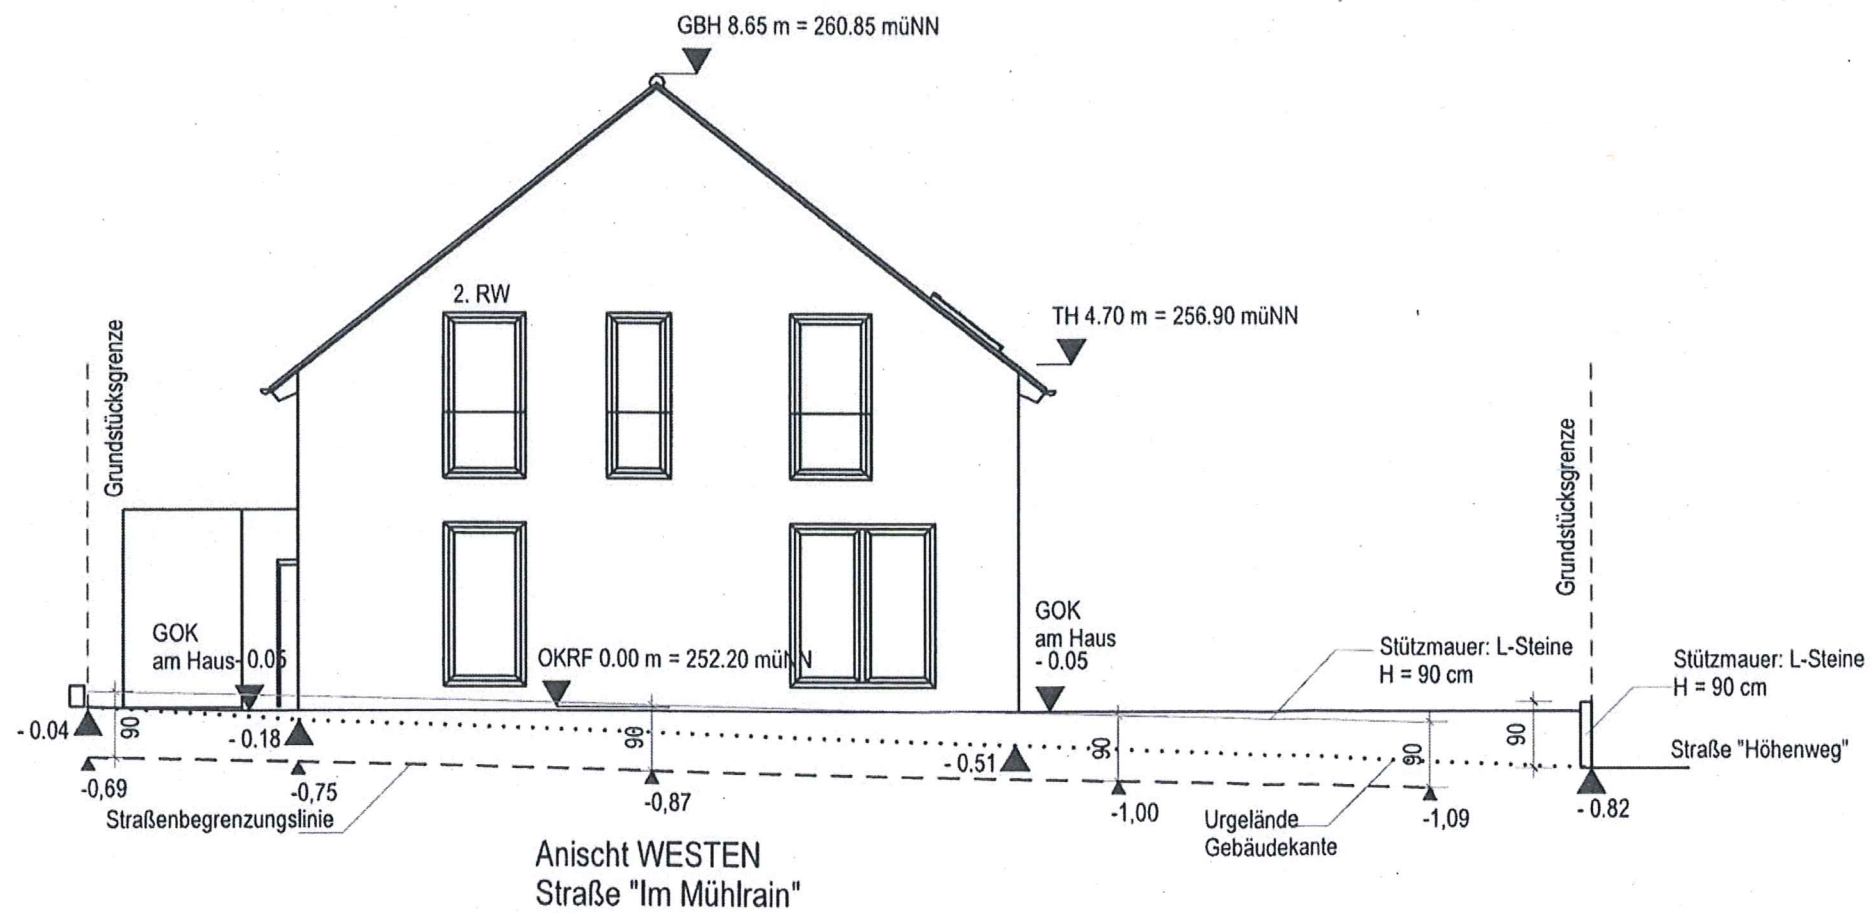


[Signature]
Unterschrift Bauherr/-in

[Signature]
Unterschrift Planer/-in

Bauteil:	Ansichten
Maßstab:	1 : 100
Datum:	06.11.2023

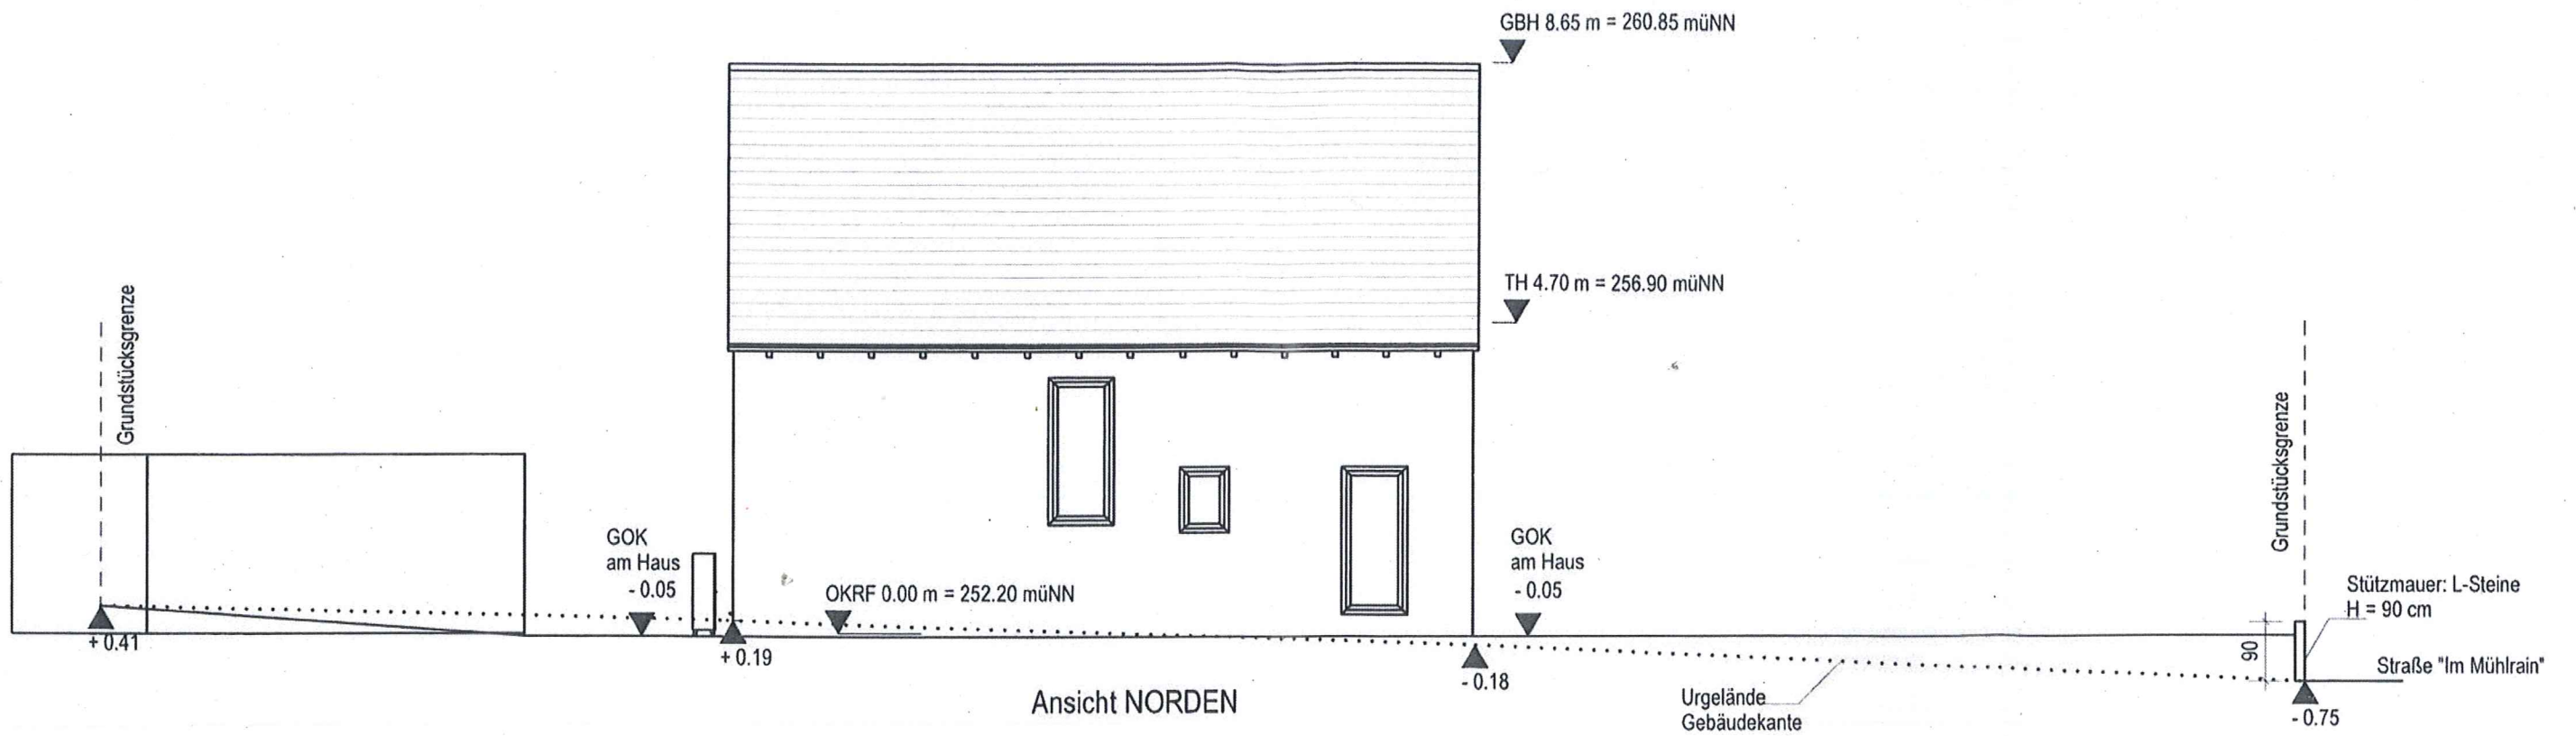

Unterschrift Bauherr/-in

Unterschrift Planer/-in

Bauteil: Ansichten
 Maßstab: 1 : 100
 Datum: 06.11.2023