




Thekenansicht ohne Rückbereich

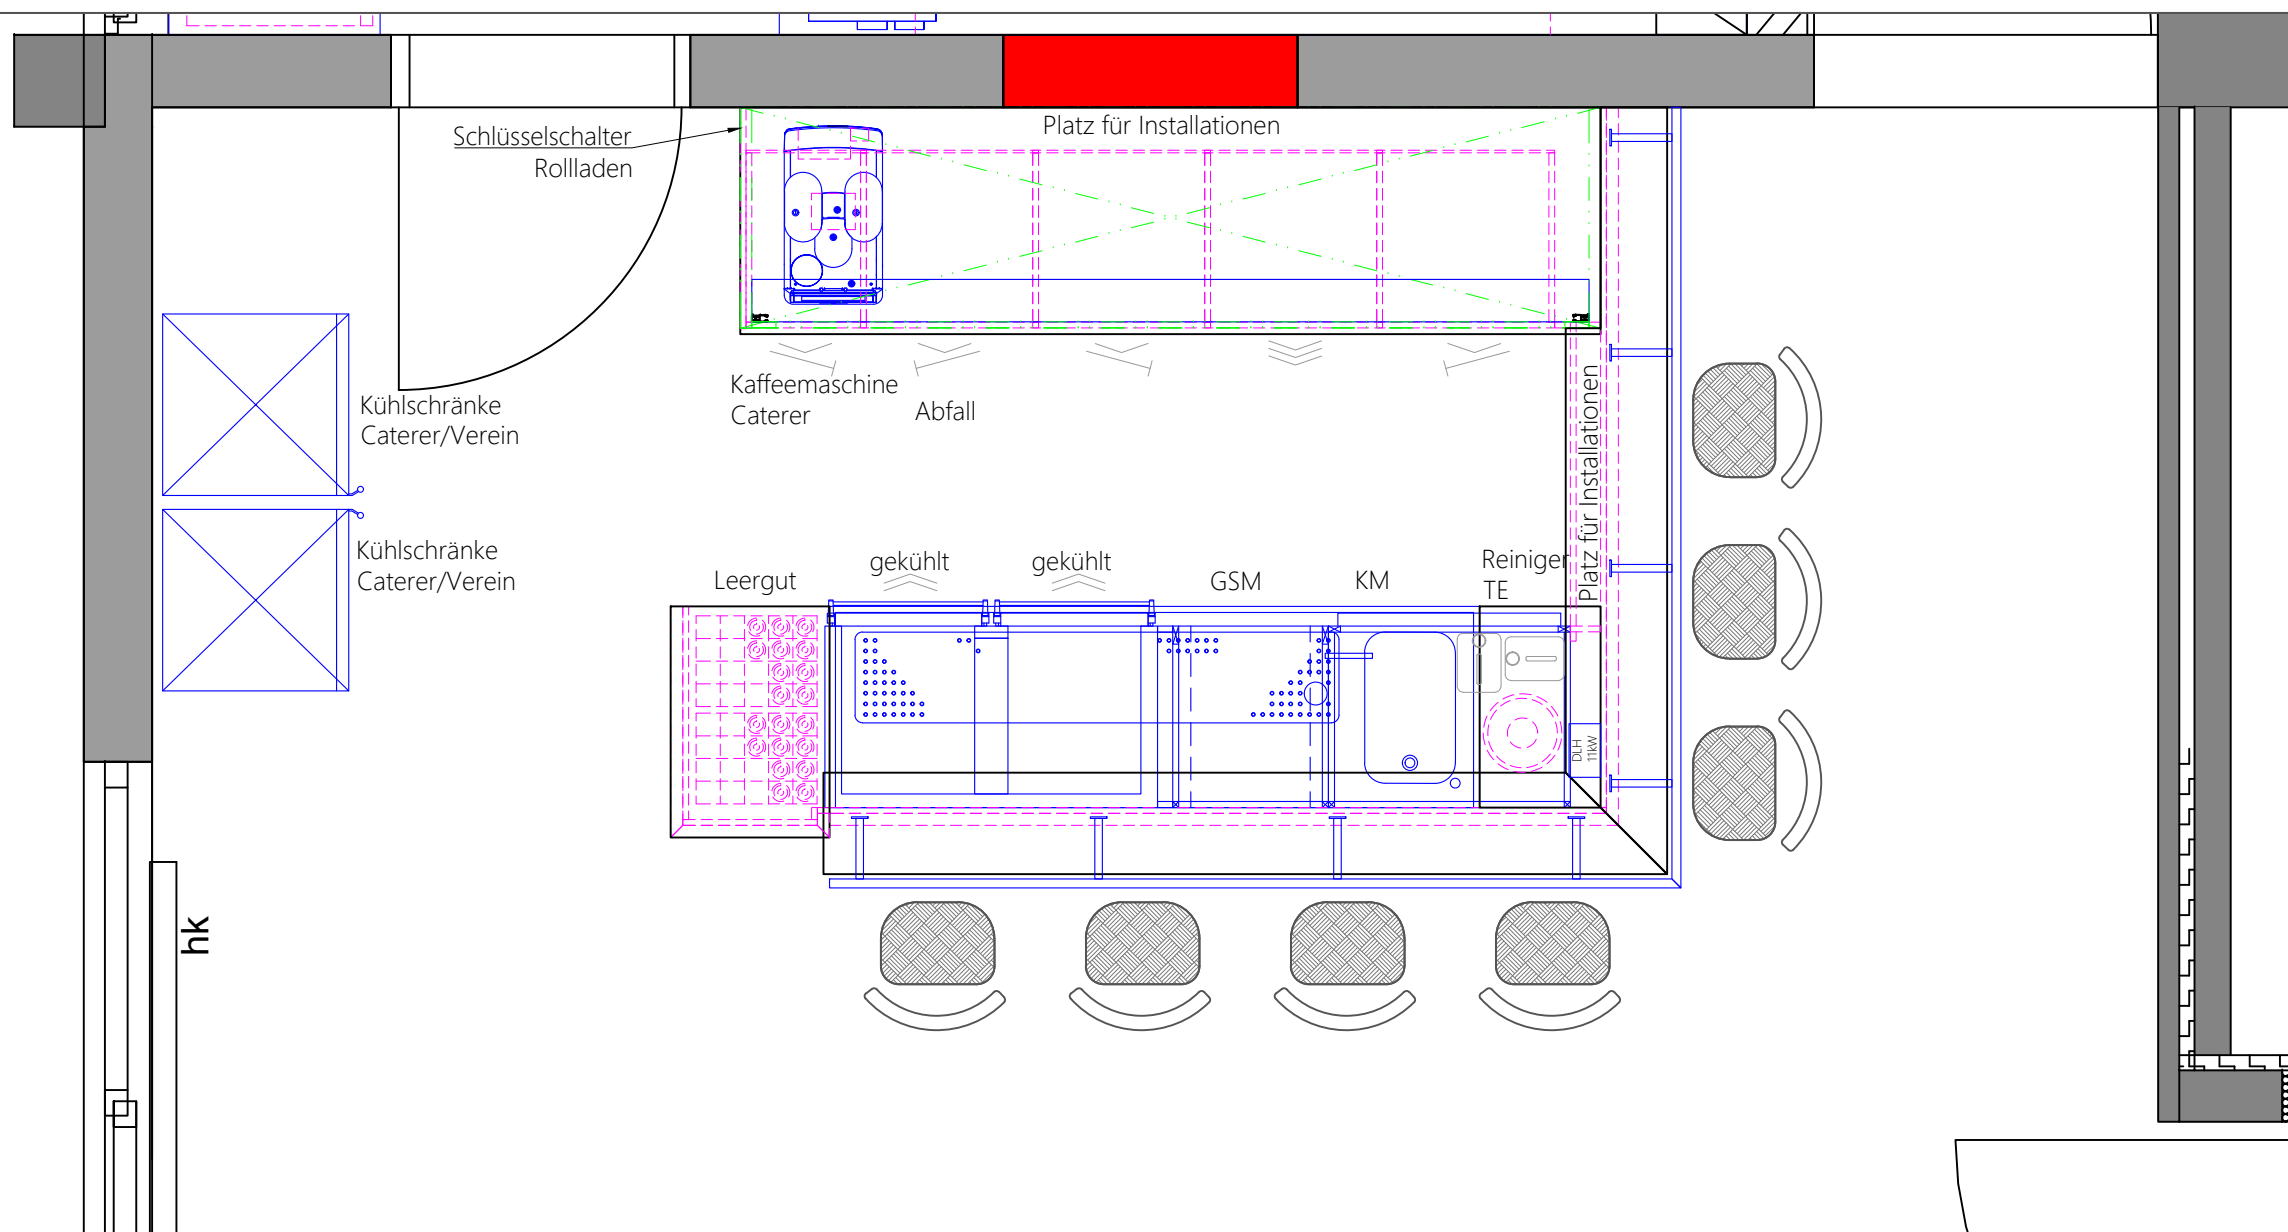

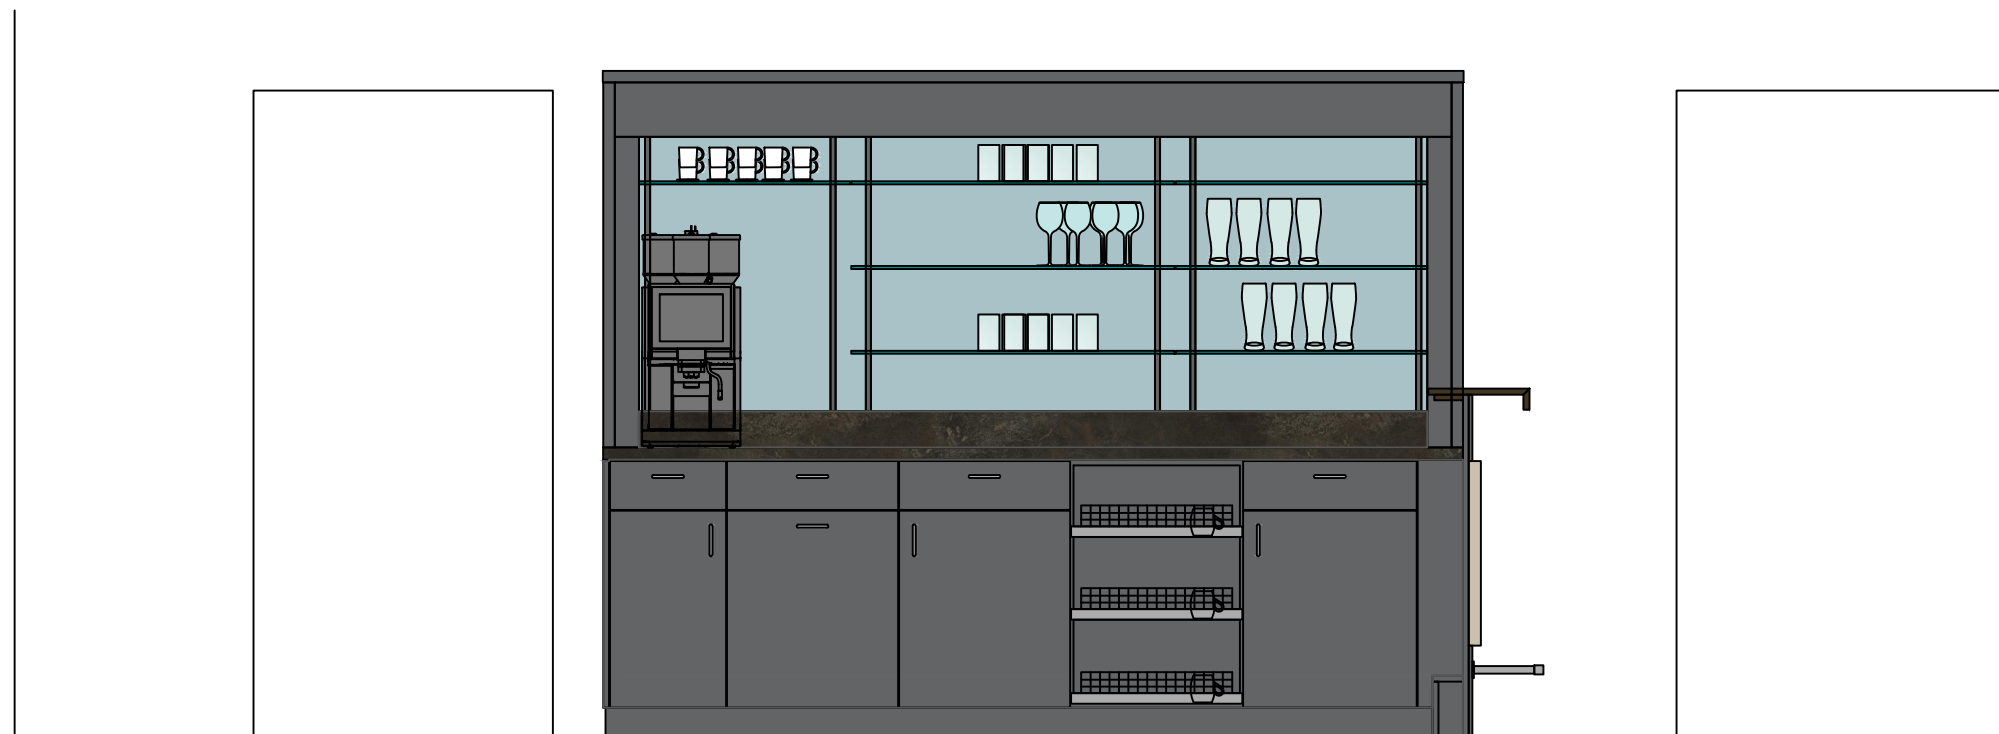

Rückbereich Theke

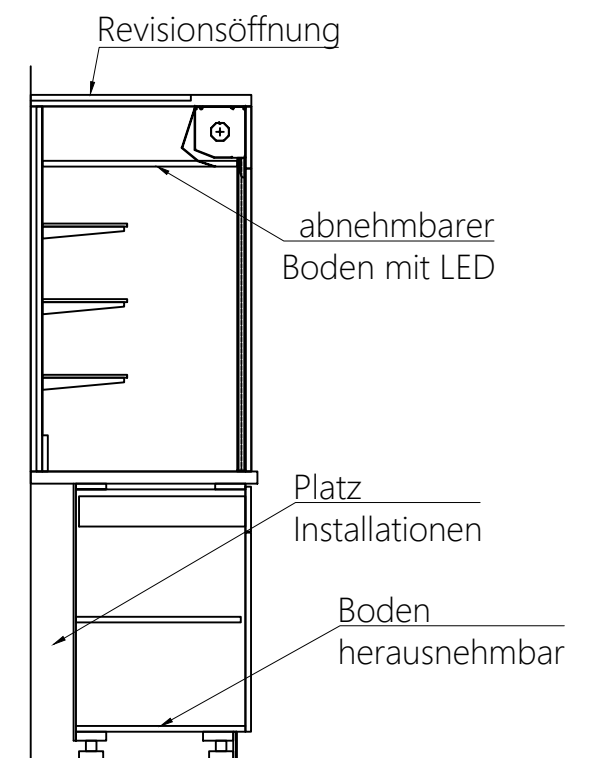

Schnitt Rückbereich Theke



Innenansicht Theke