



Top 4ö Anlage

SÜD-WEST ANSICHT

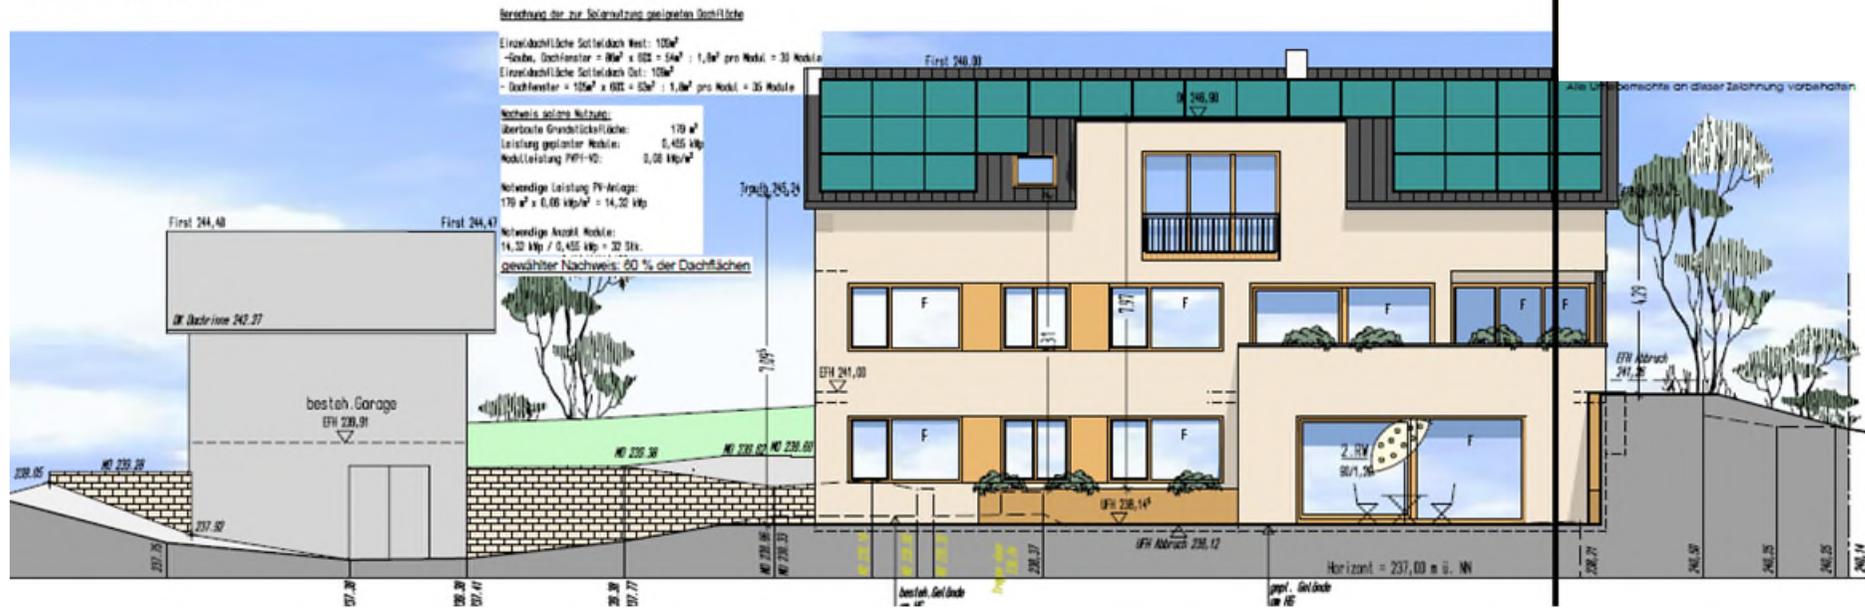

SÜD-OST ANSICHT

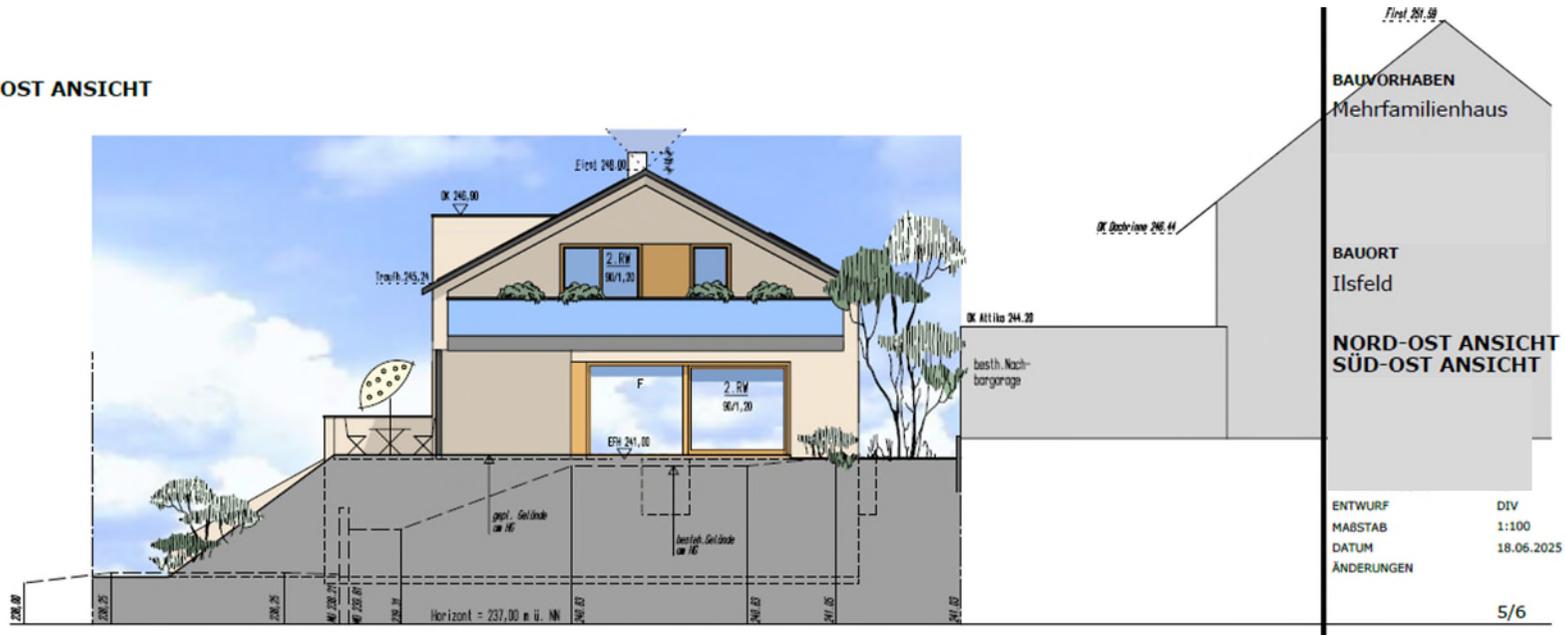

NORD-OST ANSICHT



NORD-WEST ANSICHT



Schnitt

