

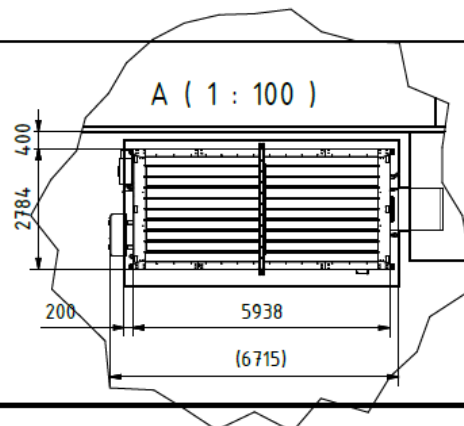



Top ö Anlage

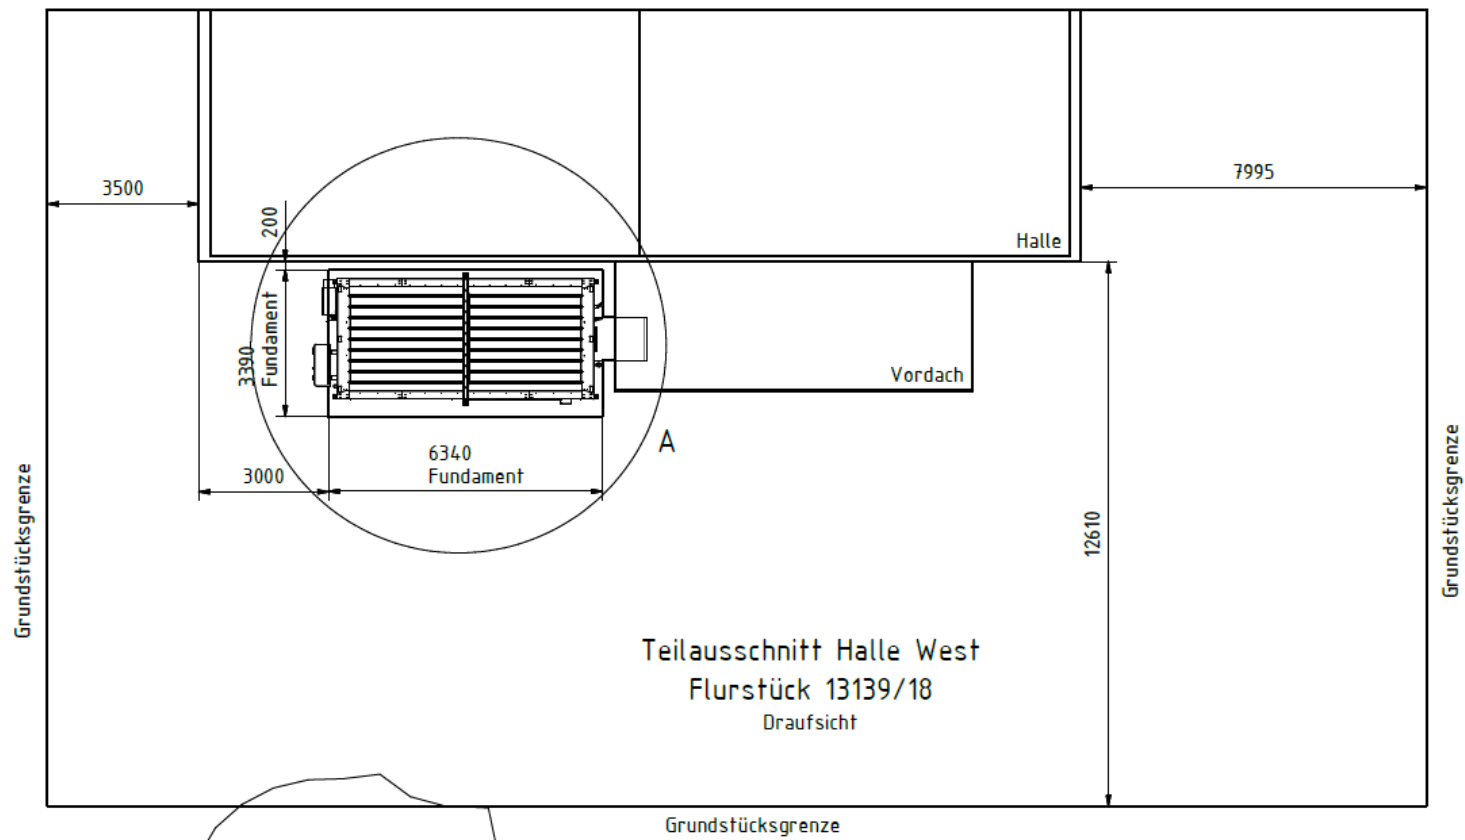

Teilausschnitt Halle West
Flurstück 13139/18
Ansicht Nord

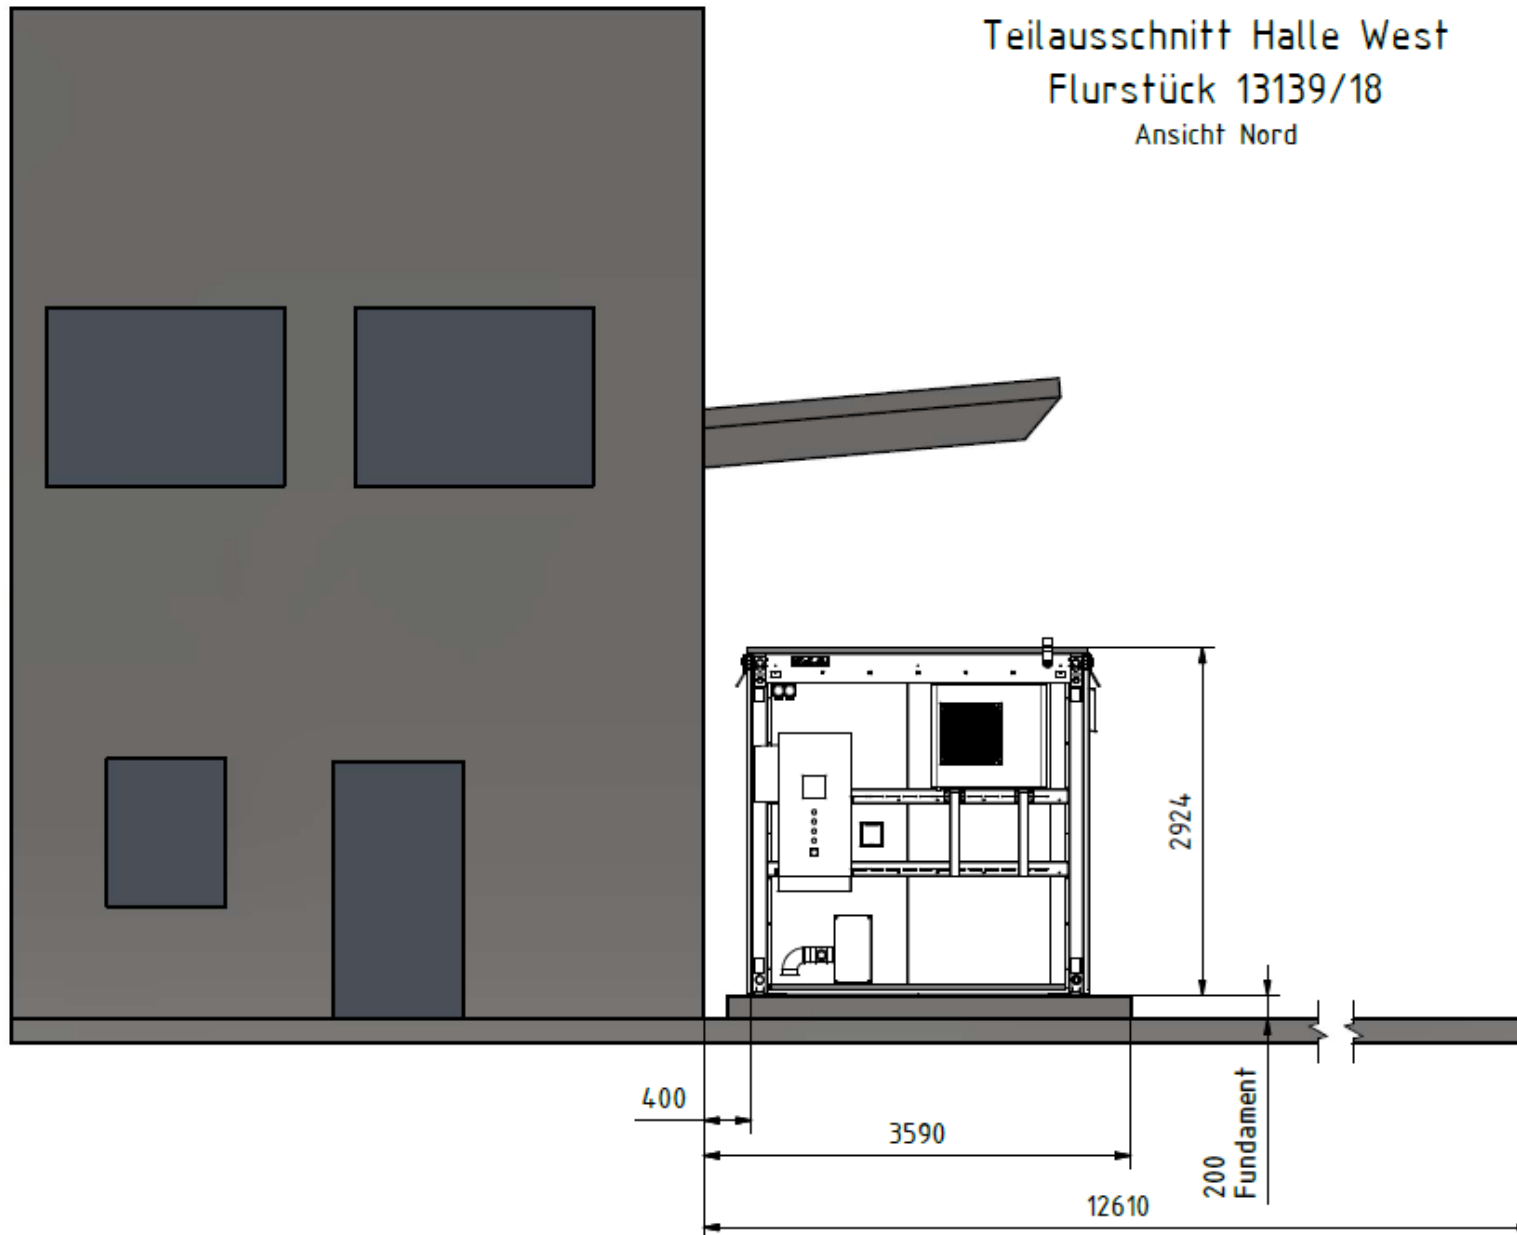

Teilausschnitt Halle West
Flurstück 13139/18
Ansicht Süd

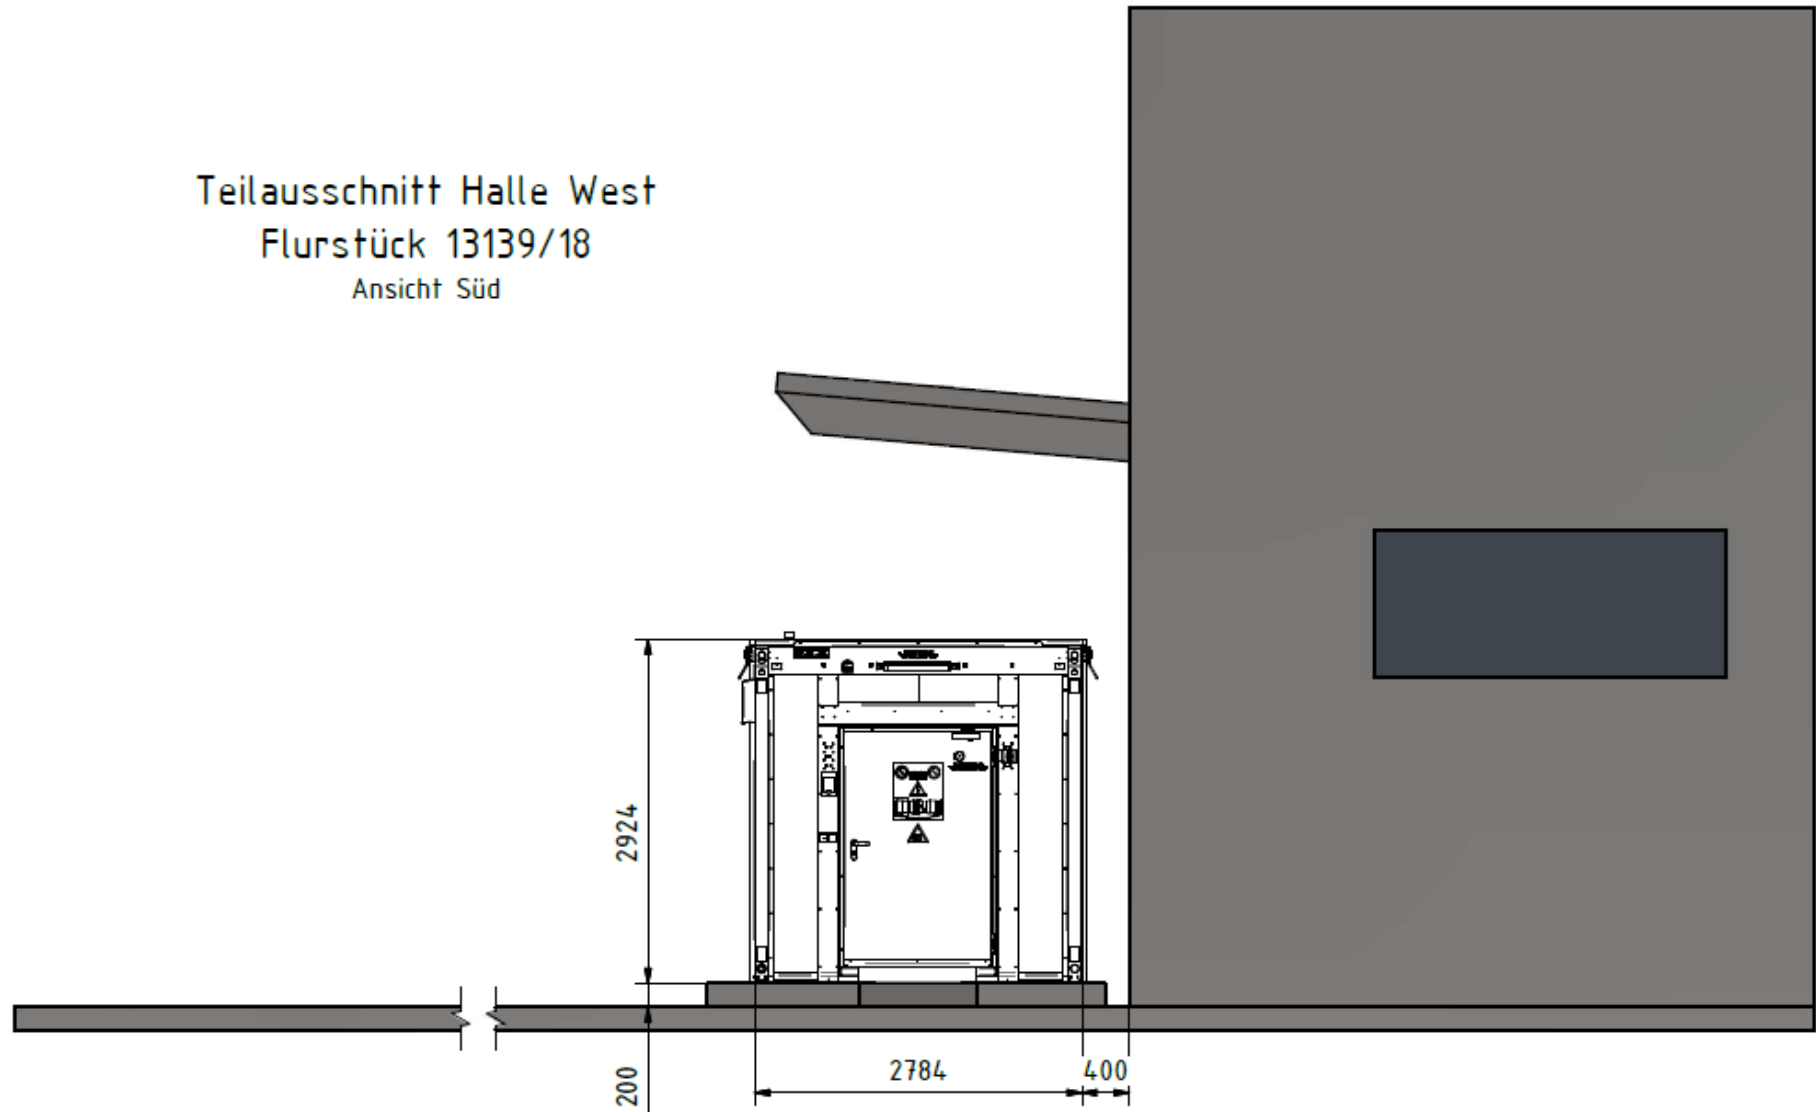

Teilausschnitt Halle West
Flurstück 13139/18
Ansicht West

