



TOP 3ö Anlage

ANSICHT NORD

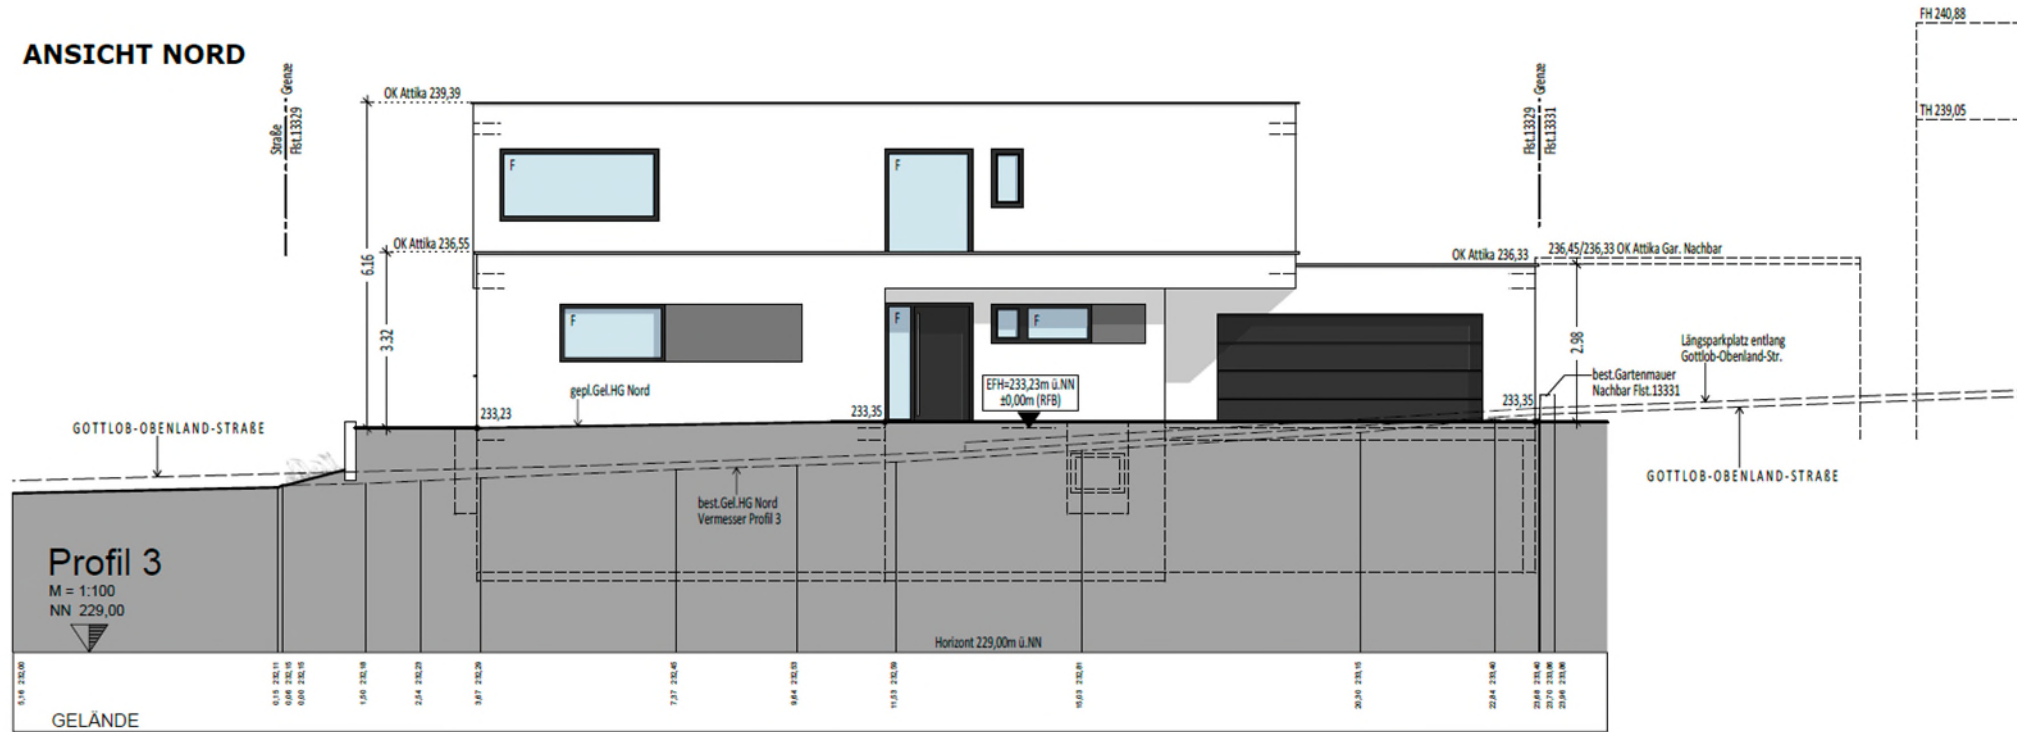

ANSICHT SÜD

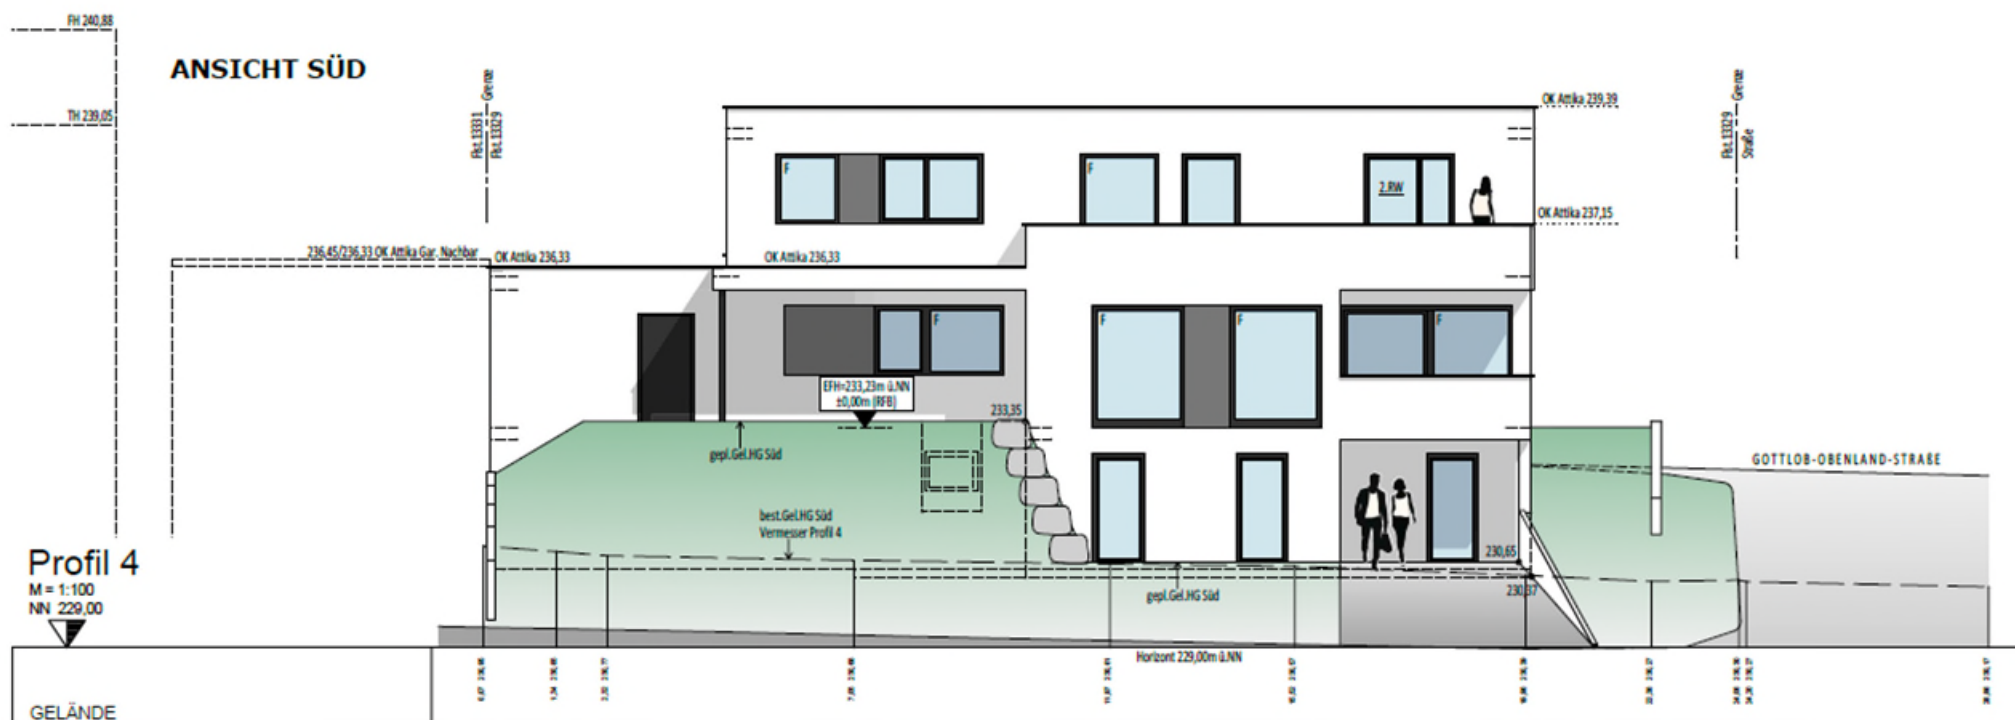

ANSICHT WEST

ANSICHT WEST

Strasse Flst.13329 Grenze Nord

Grenzpunkt Ecke Nordwest

OK Attika 239,39

OK Attika 236,33

Grenzgarage Nachbar Flst.13331: 236,45/236,33 OK Attika, Wandfläche = 26,58m²

OK Attika 237,15

OK Attika 236,33

Wandfläche Grenzgarage = 30,12m²

EFH-233,23m ü.NN ±0,00m (RFB)

best. Gartenmauer Nachbar Flst.13331

Gangaufahrt ca. 3%

best. Gel. Grenze West Vermesser Profil 1

Horizont 229,00m ü.NN

gepl. Stützmauer abgetrepp (h) max. 1,49m (Gew. Gartenbau): Natursteinmauer, Trockenmauer od. Gabionen

Profil 1
M = 1:100
NN 229,00

GELÄNDE

GOTTLOB-OBENLAND-STRASSE

Längsparkplatz entlang Gottlob-Obenland-Str.

Gangaufahrt ca. 3%

239,8

233,35

231,11

1,49

1,49

1,49

1,49

1,15

231,46


























































































































































































































































































