




Top 2ö Anlage

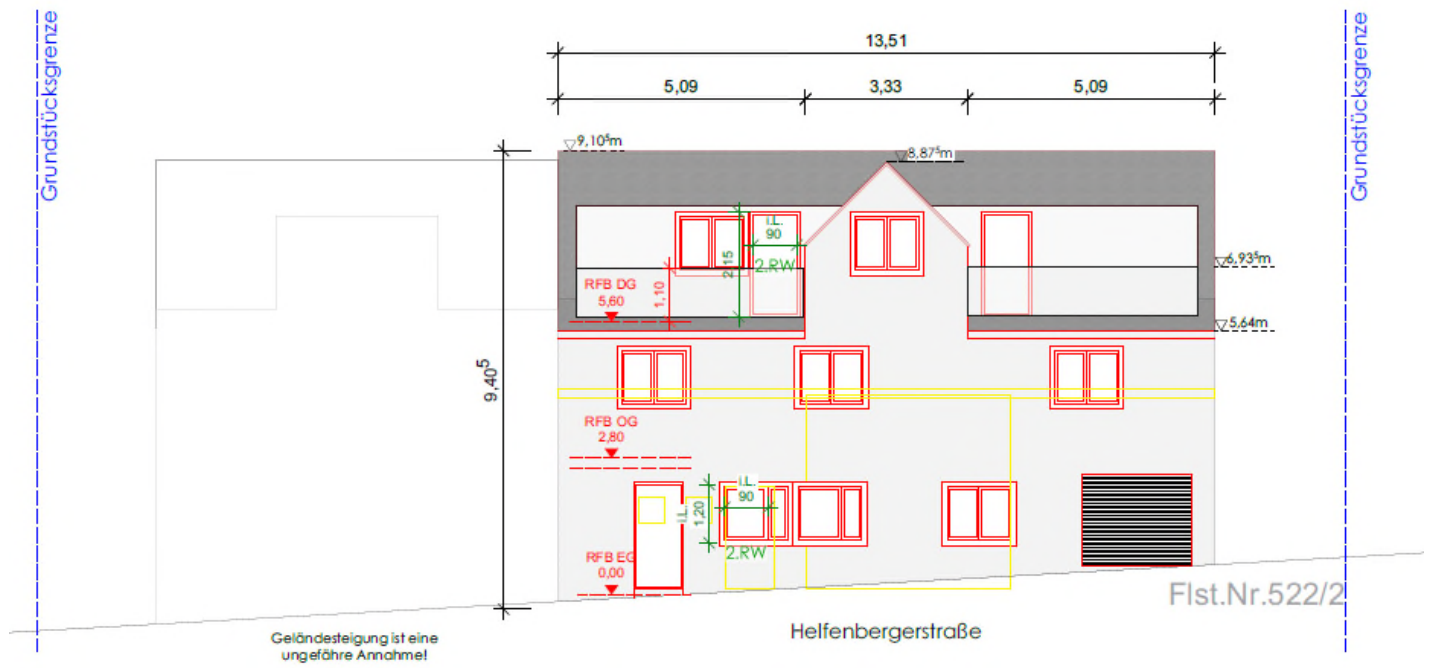


Ansicht Süd

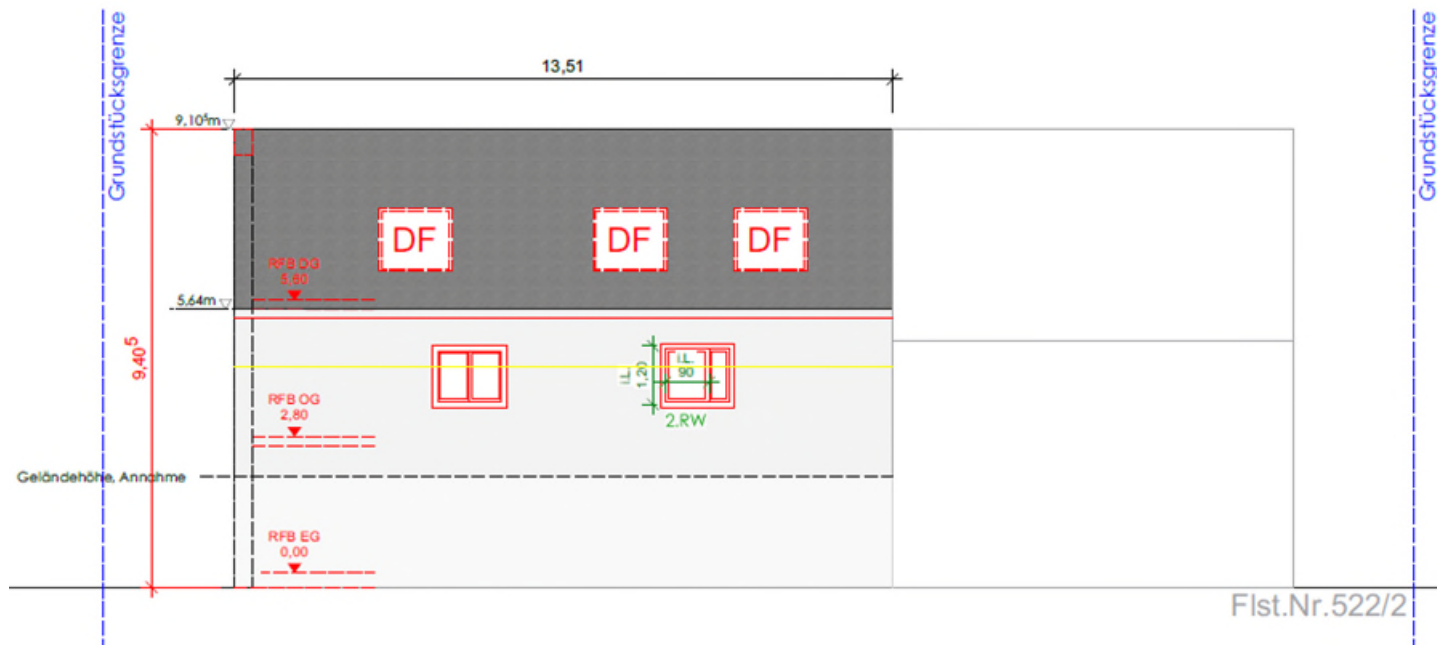

Ansicht Nord

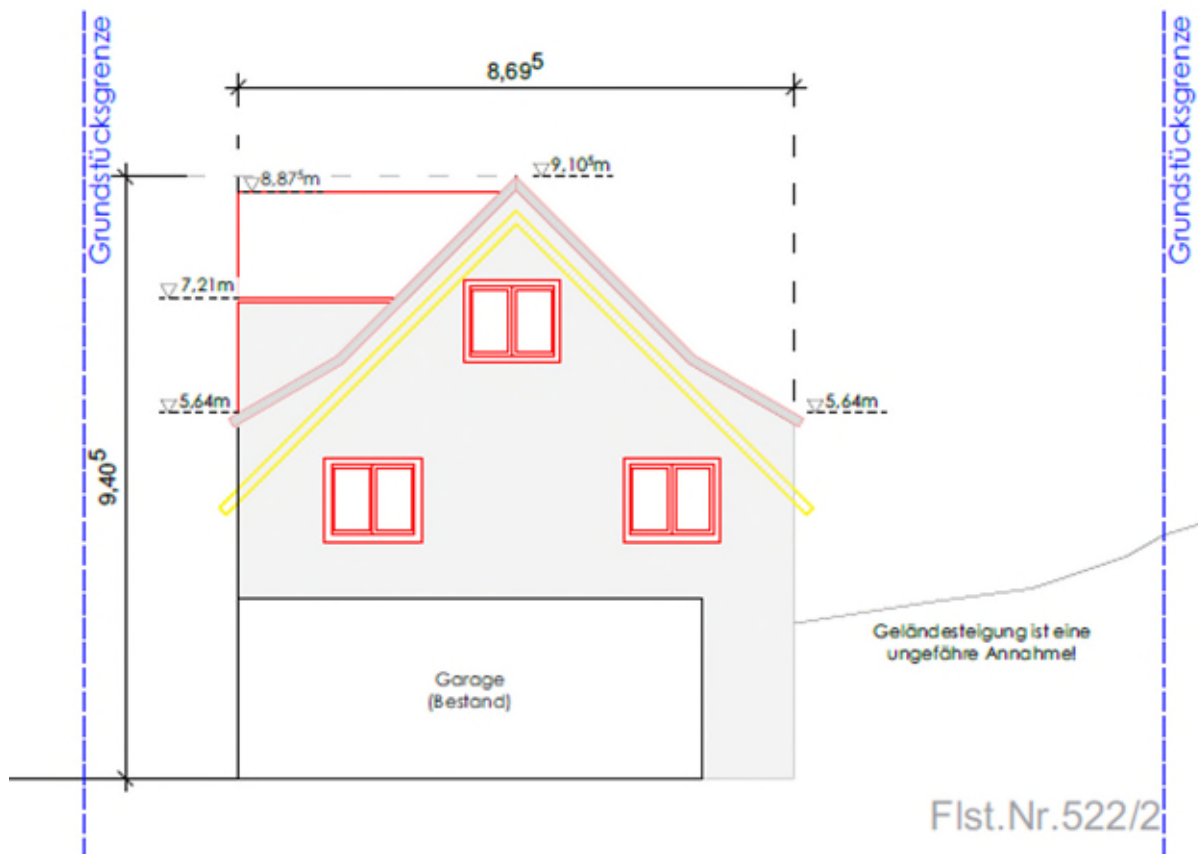

Ansicht Ost

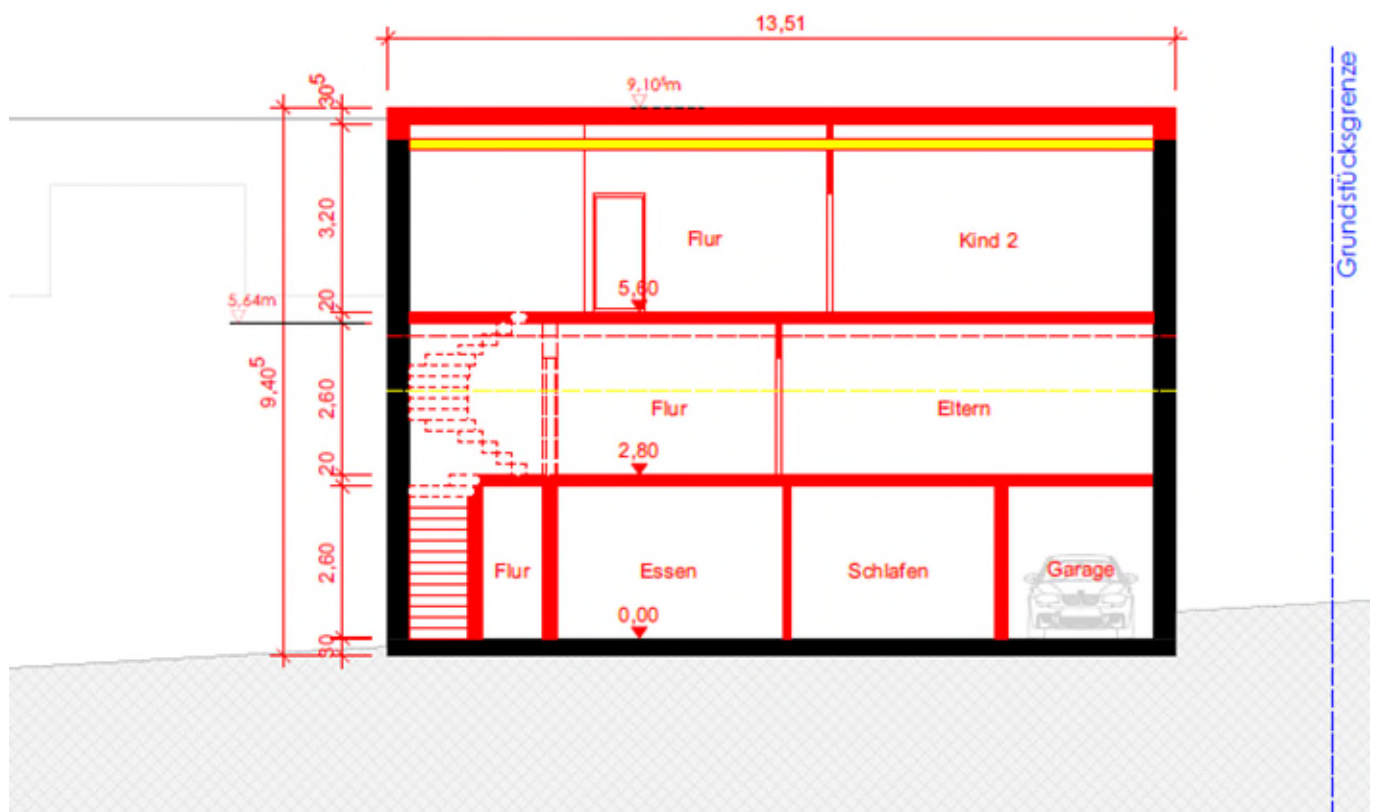

Schnitt