



Top 3ö Anlage

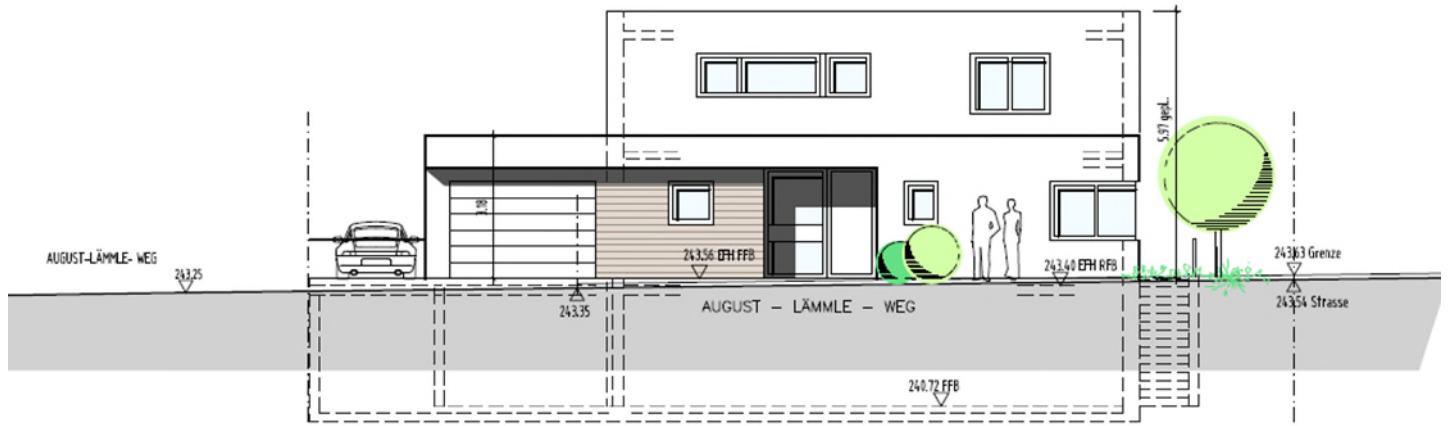


Ansicht Nord



Ansicht Süd

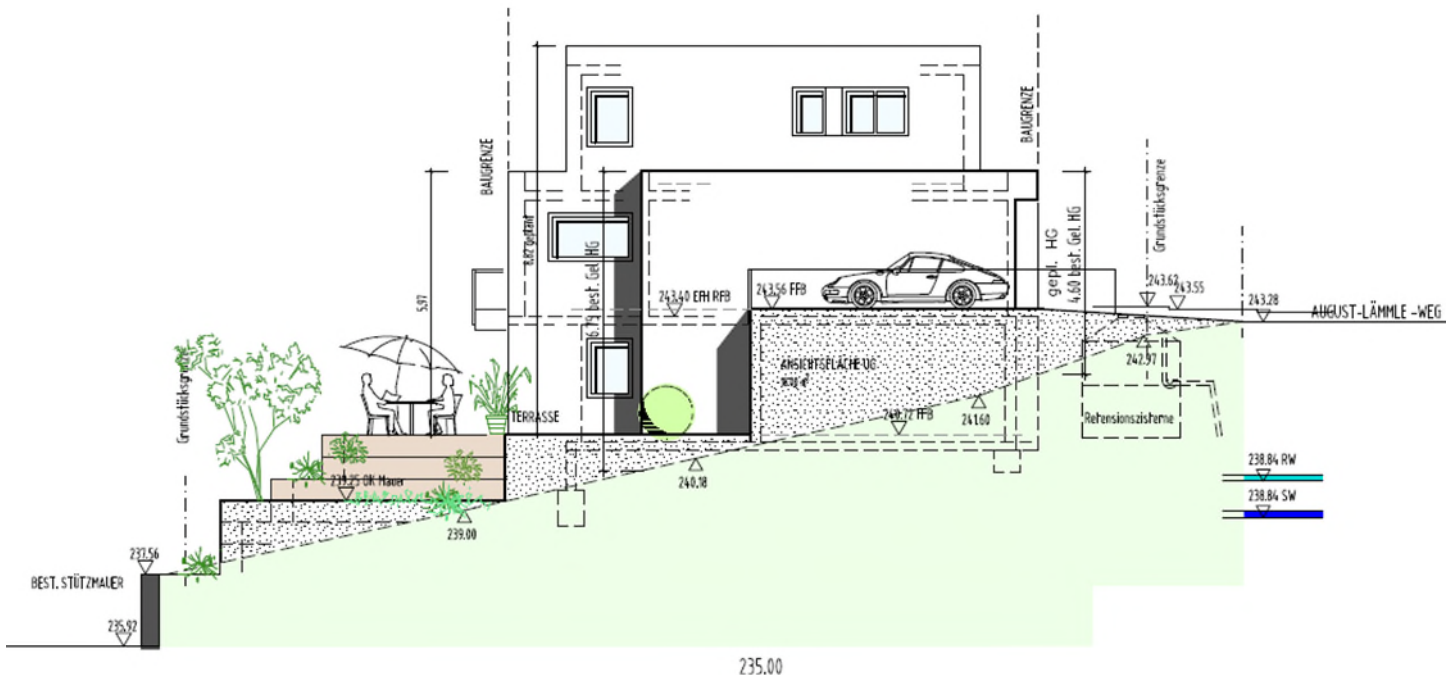

Ansicht Ost

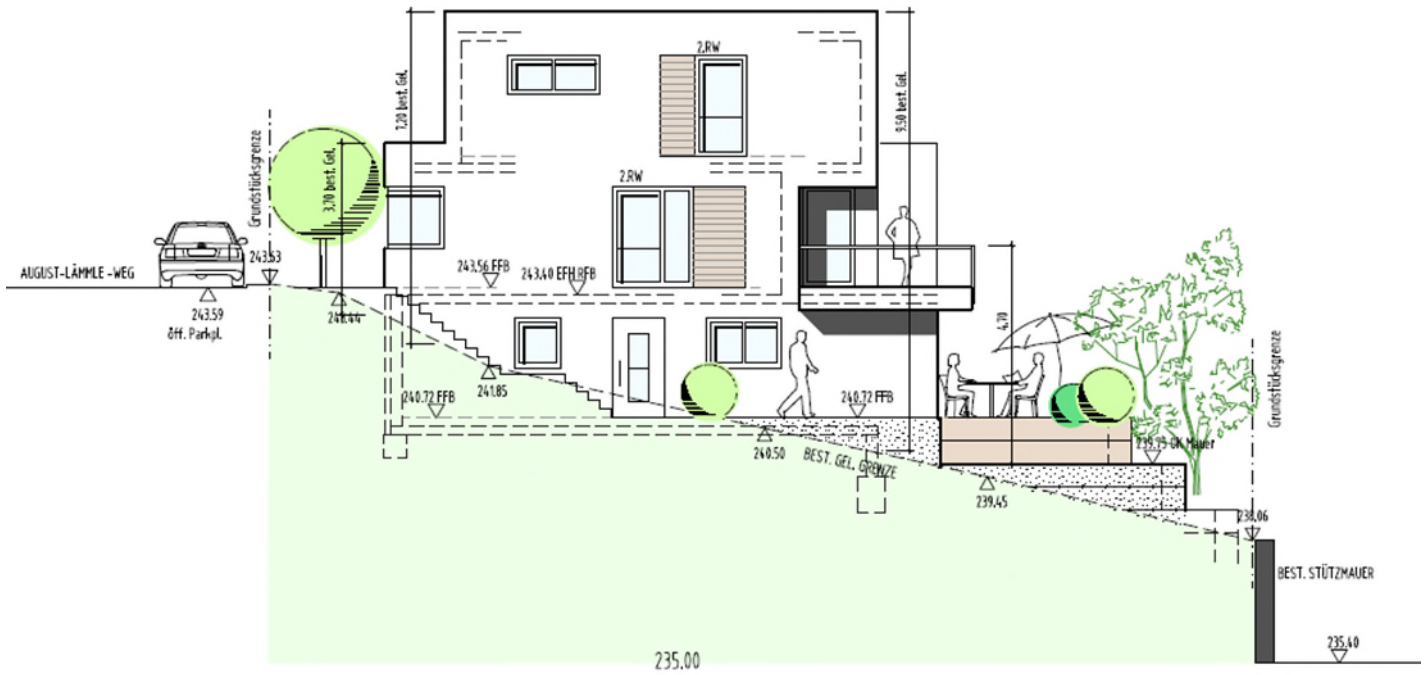

Ansicht West

