




Top 3ö Anlage

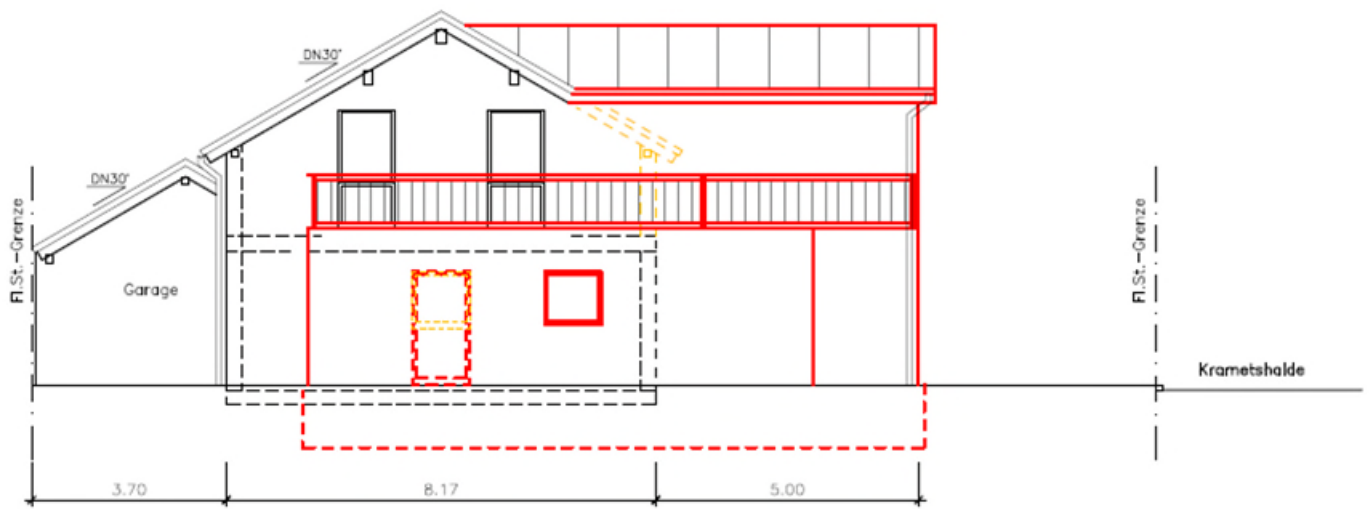


Ansicht Norden

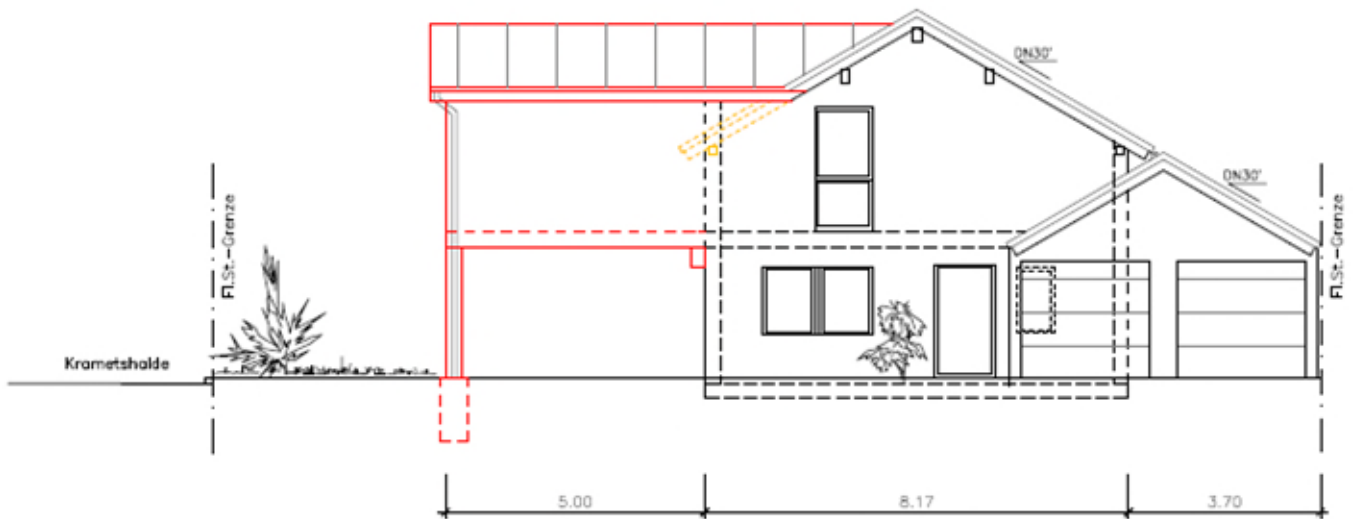


Ansicht Süden

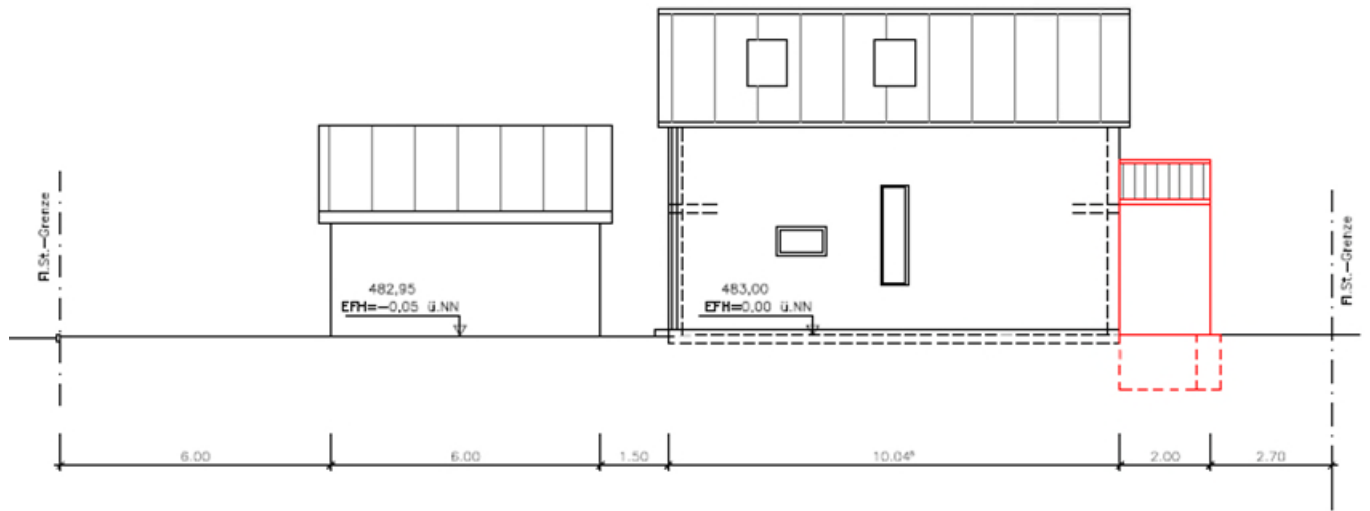

Ansicht Osten

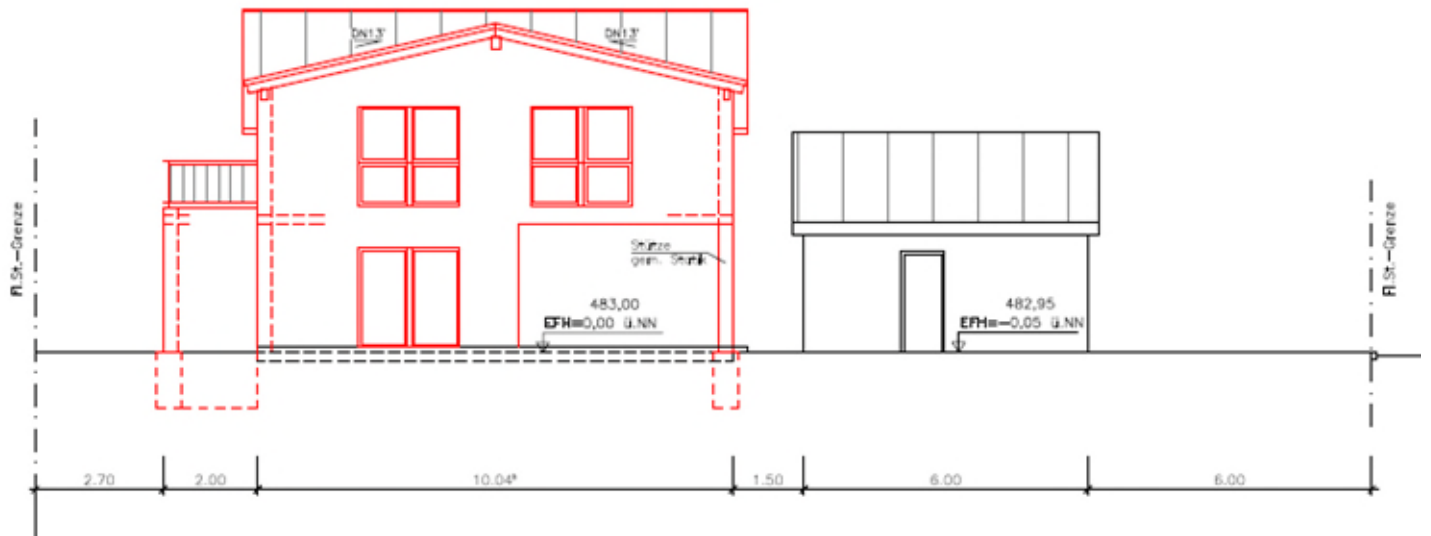

Ansicht Westen

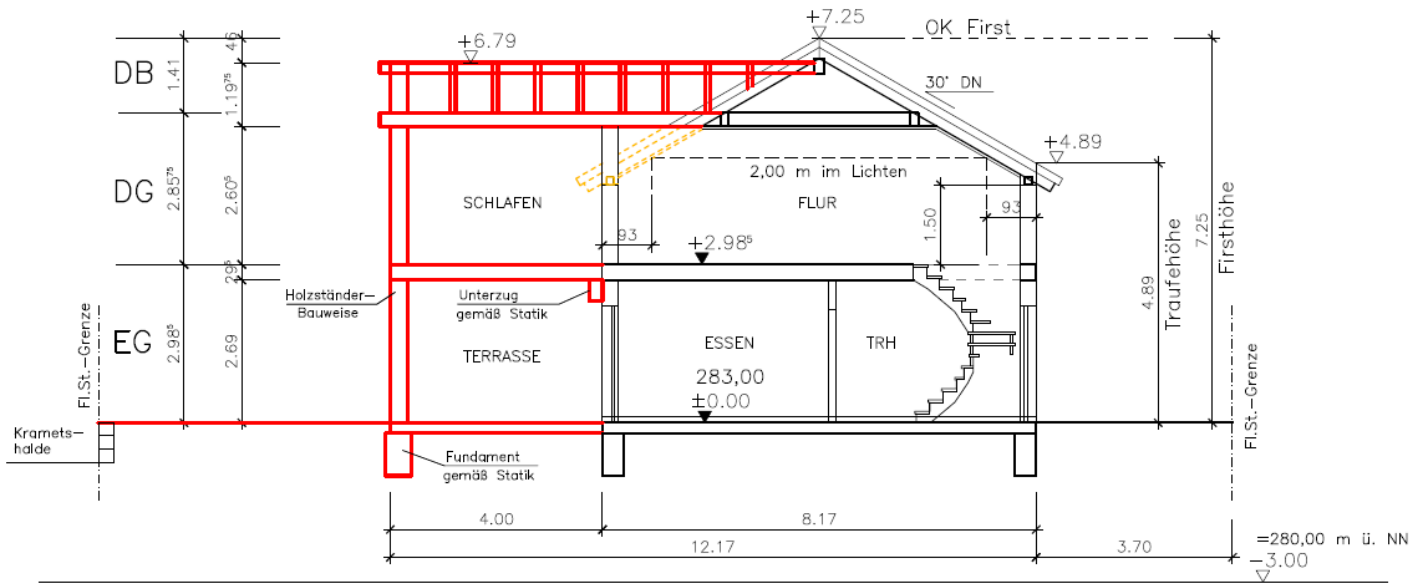

Schnitt A-A