

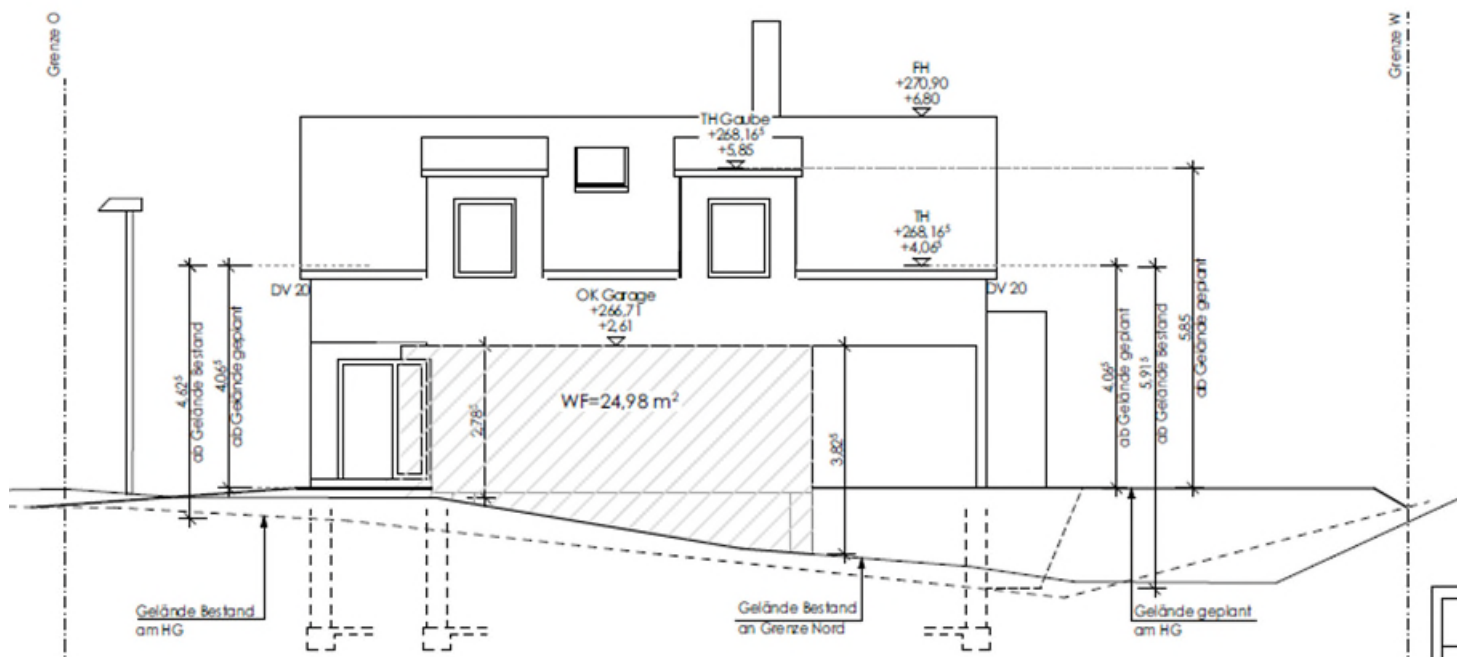



Top 4ö Anlage

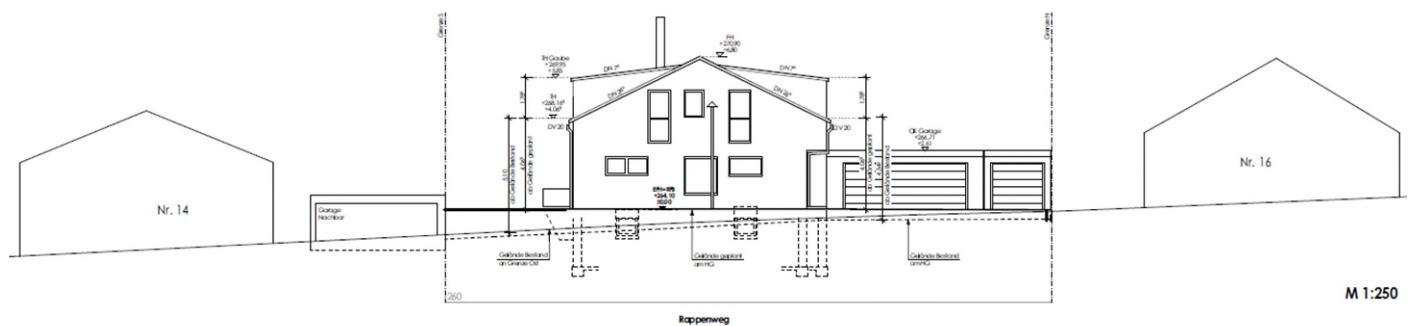


Ansicht Nord

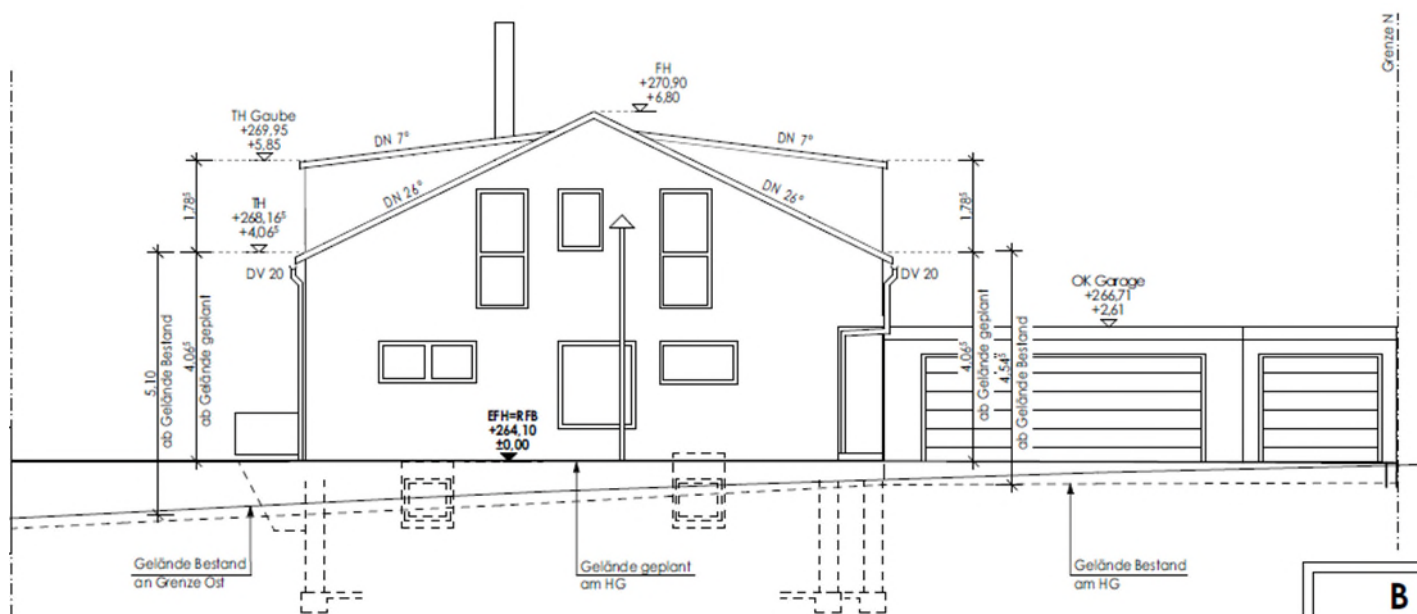


Ansicht Ost

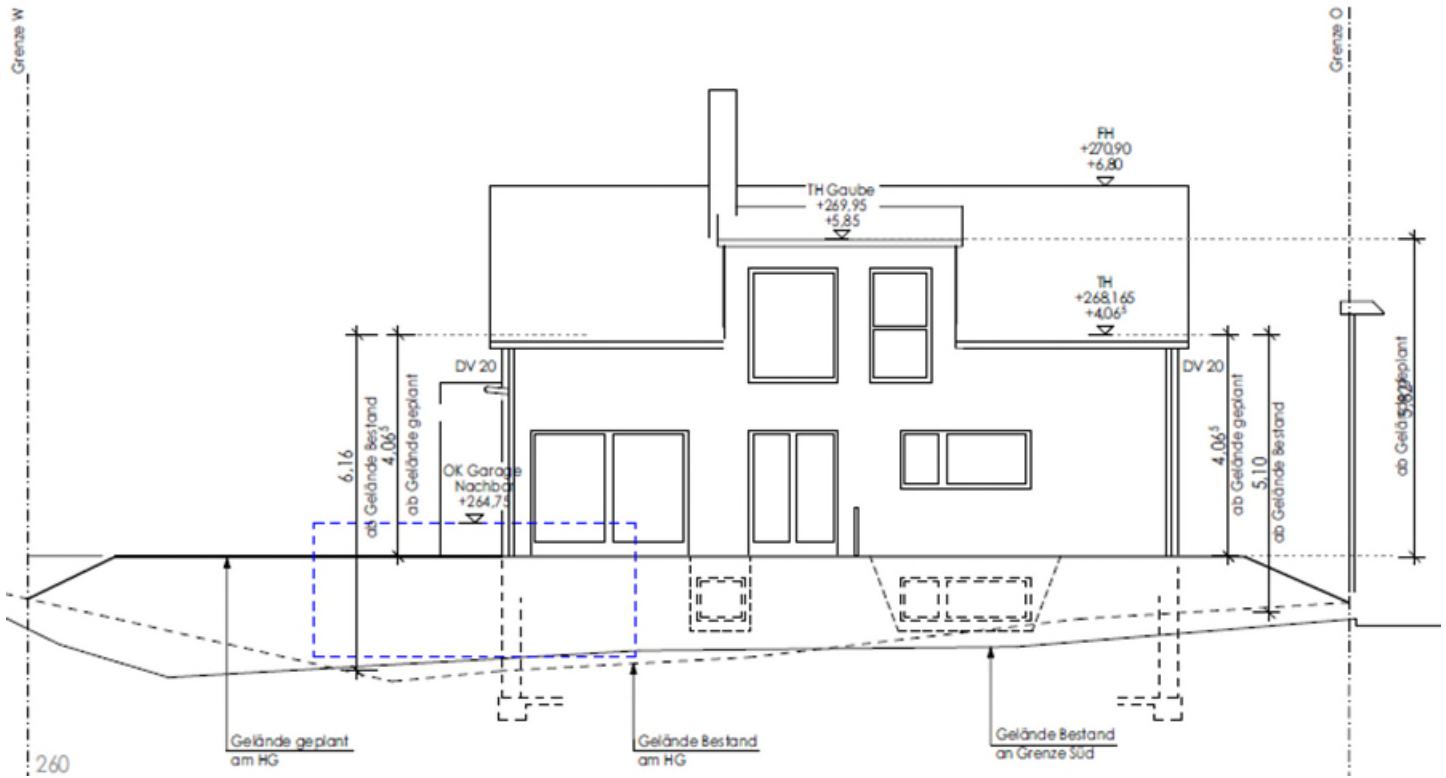

Ansicht Süd

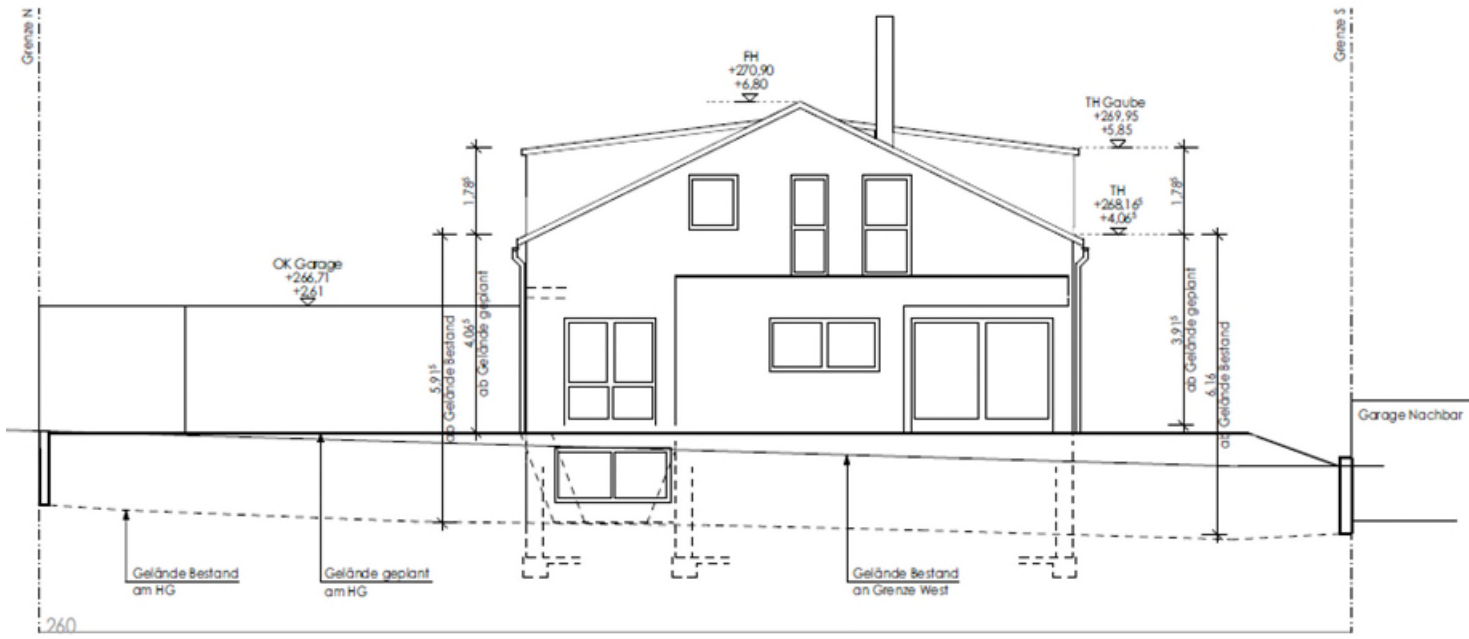

Ansicht West

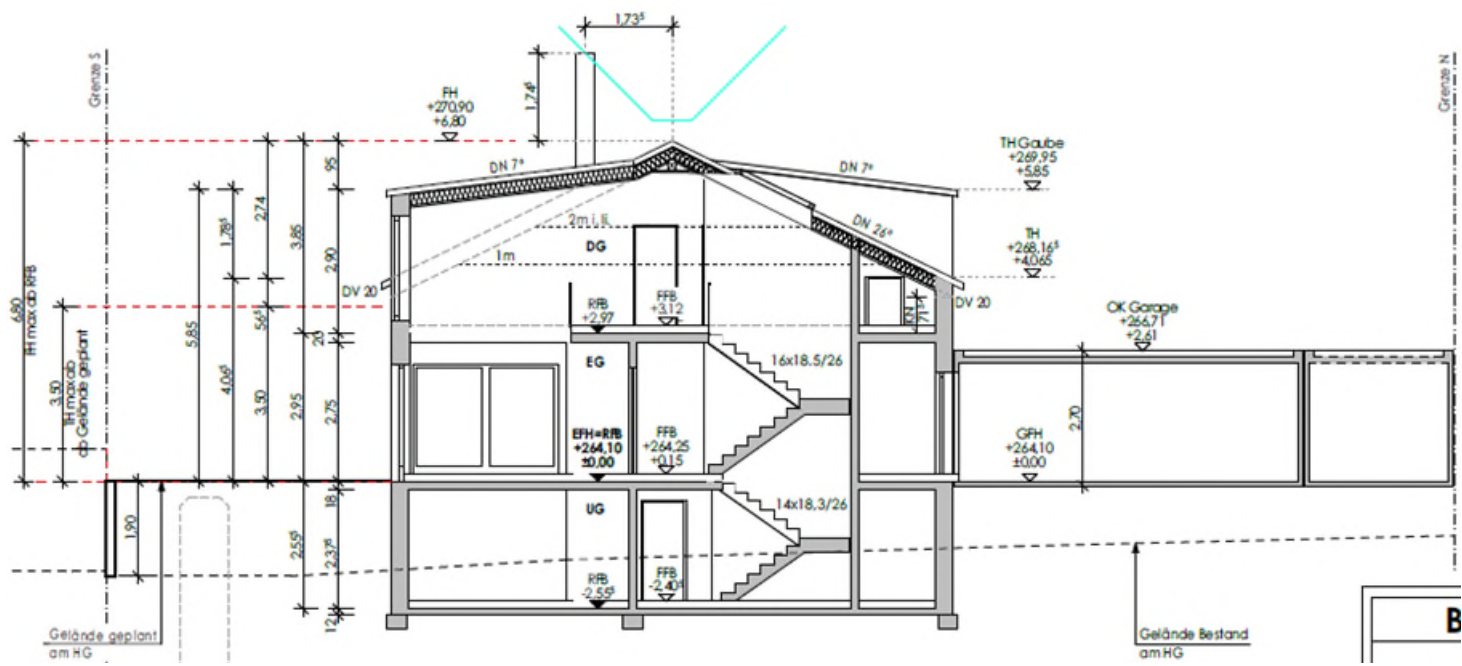

Schnitt