




Top 5ö Anlage

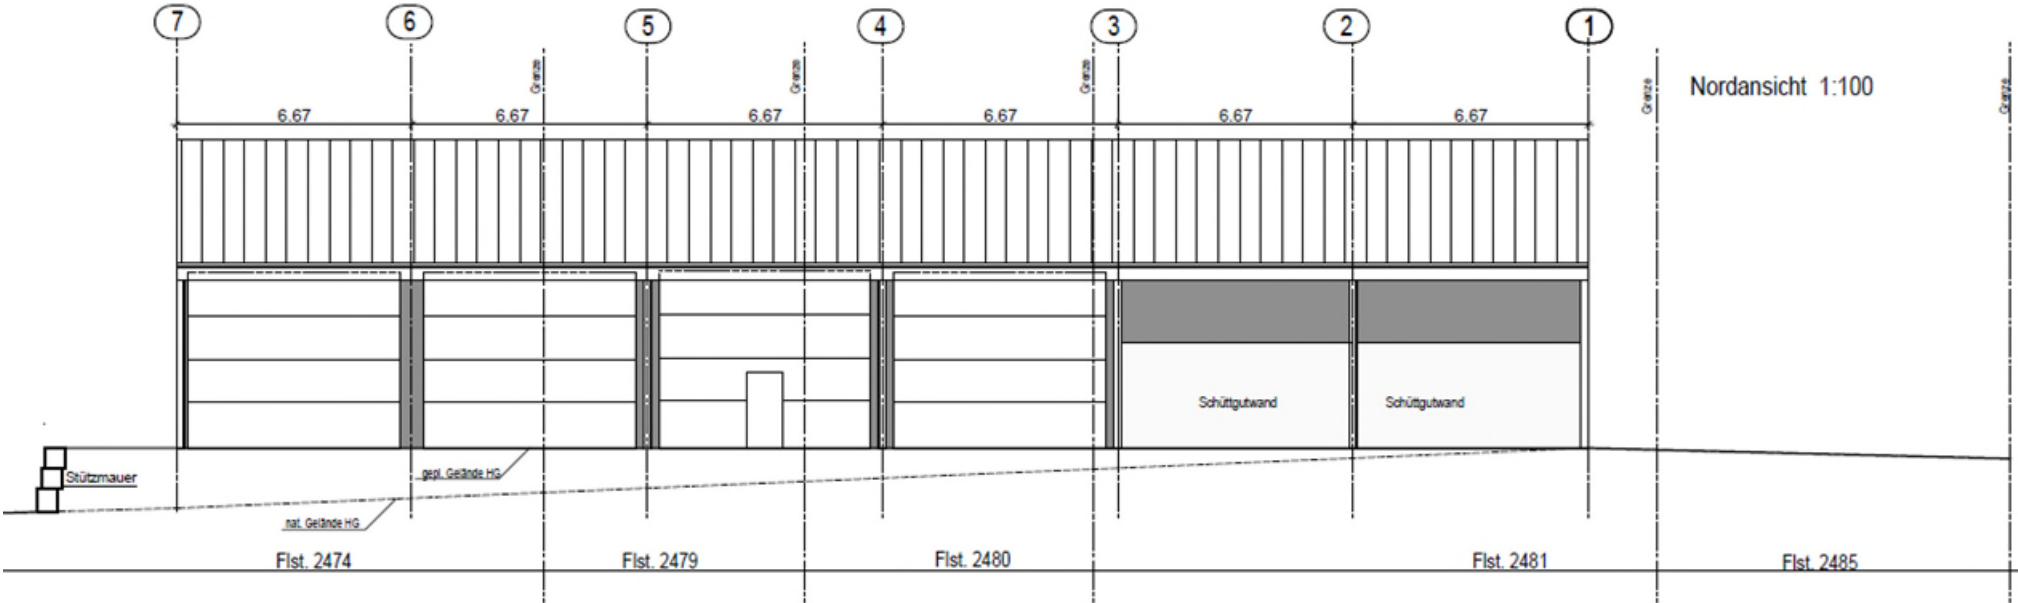

Ansicht Nord

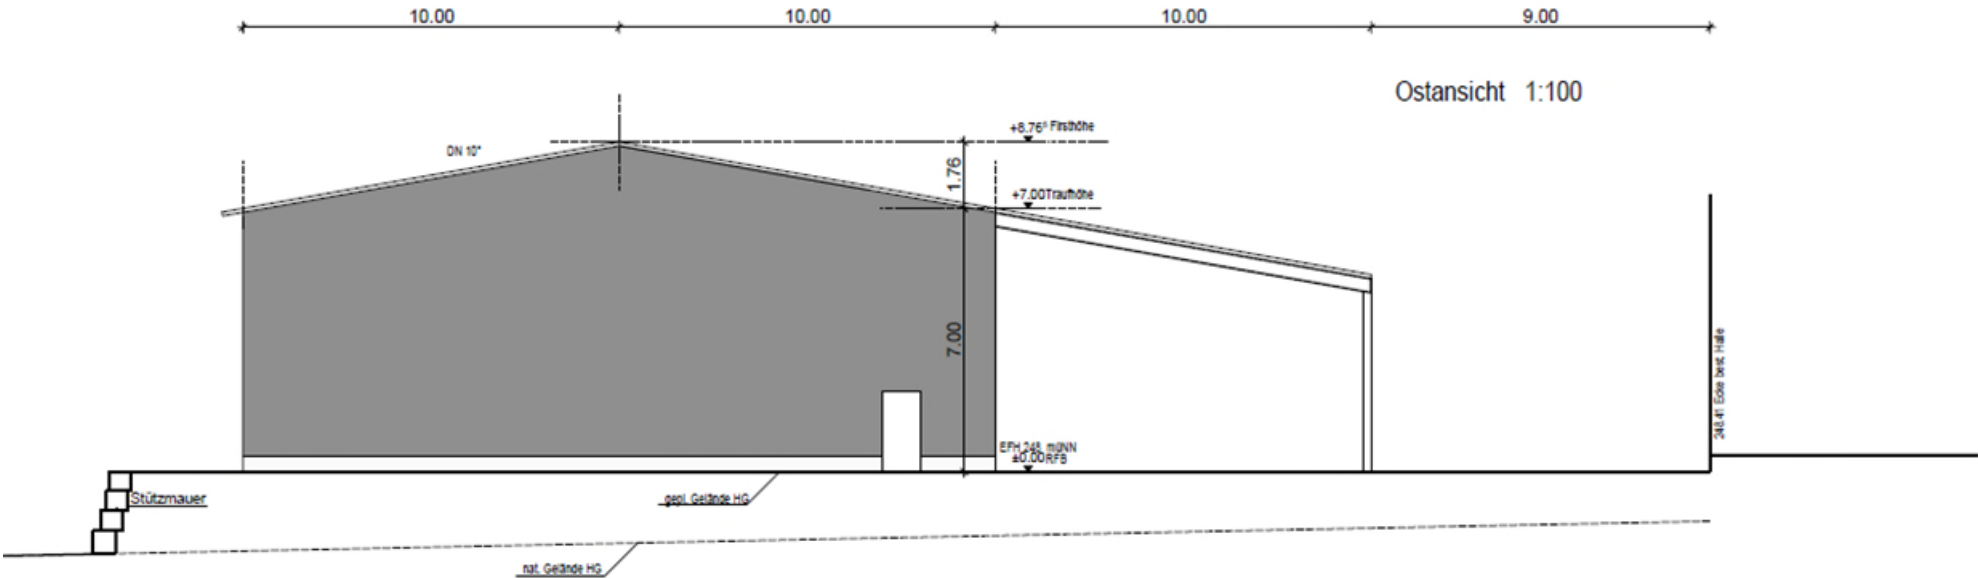


Ansicht Ost

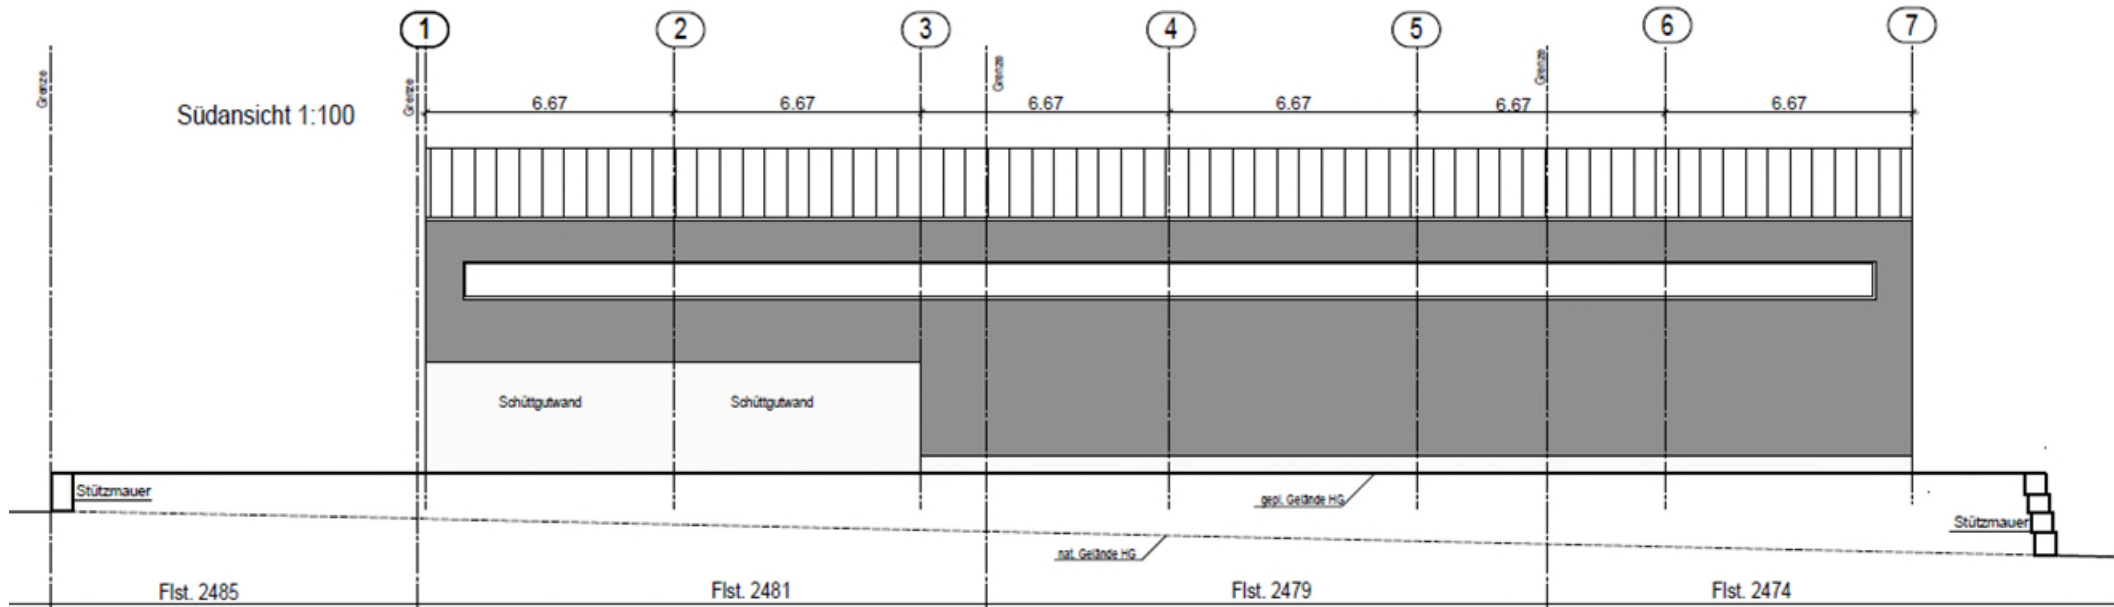

Ansicht Süd



Westansicht 1:100

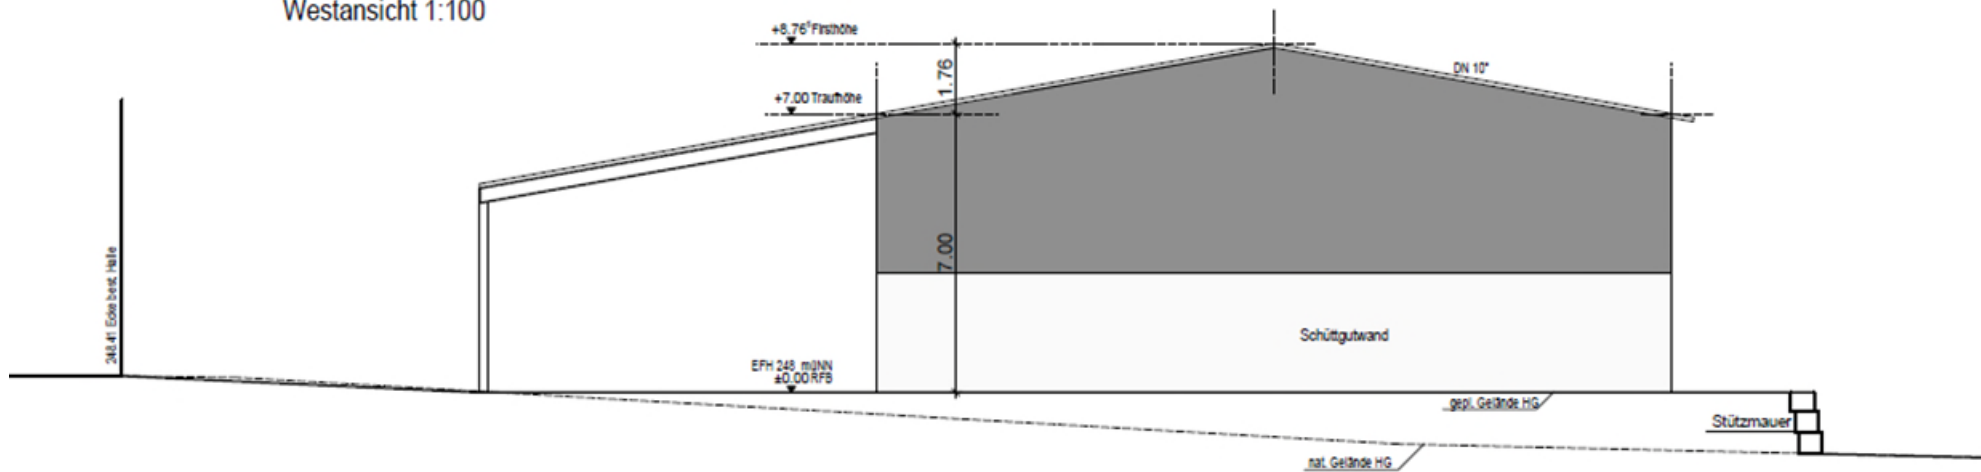

Ansicht West