

Top 3ö - Anlage

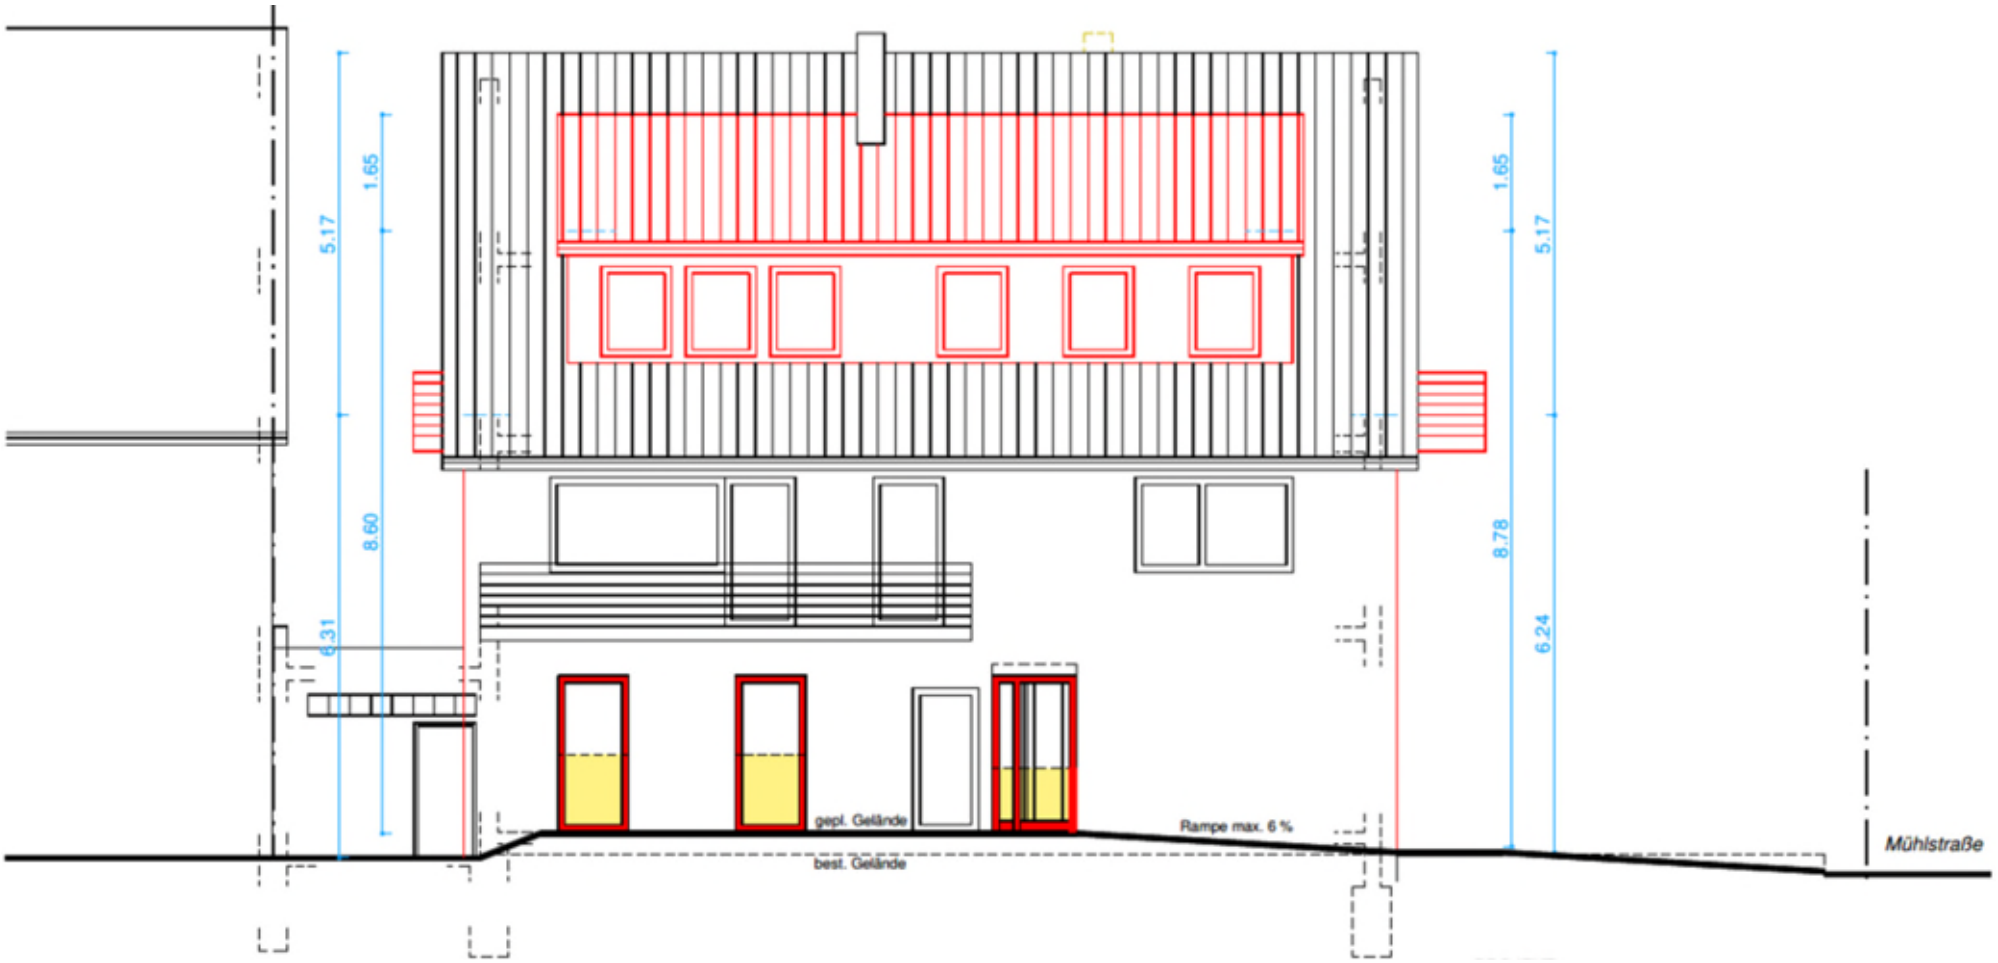


Ansicht Nord


5.17
1.65
8.60
6.31
1.65
5.17
8.78
6.24
gepl. Gelände
best. Gelände
Rampe max. 6 %
Mühlstraße


Ansicht Süd

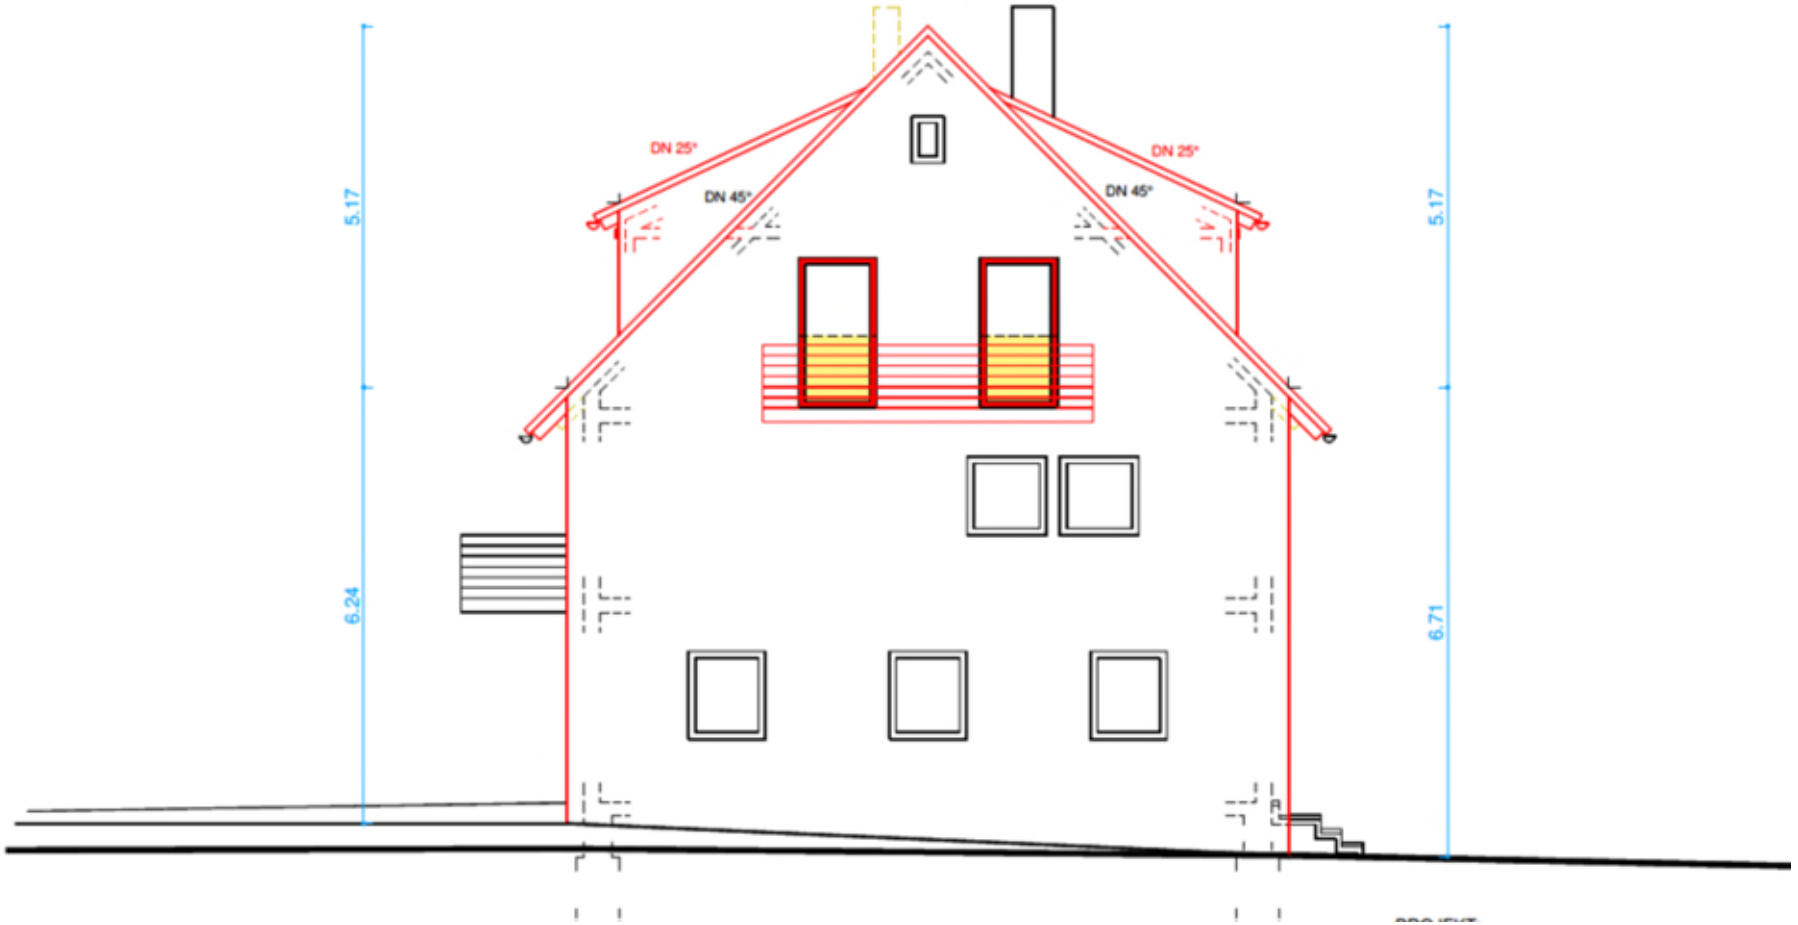

Ansicht Ost

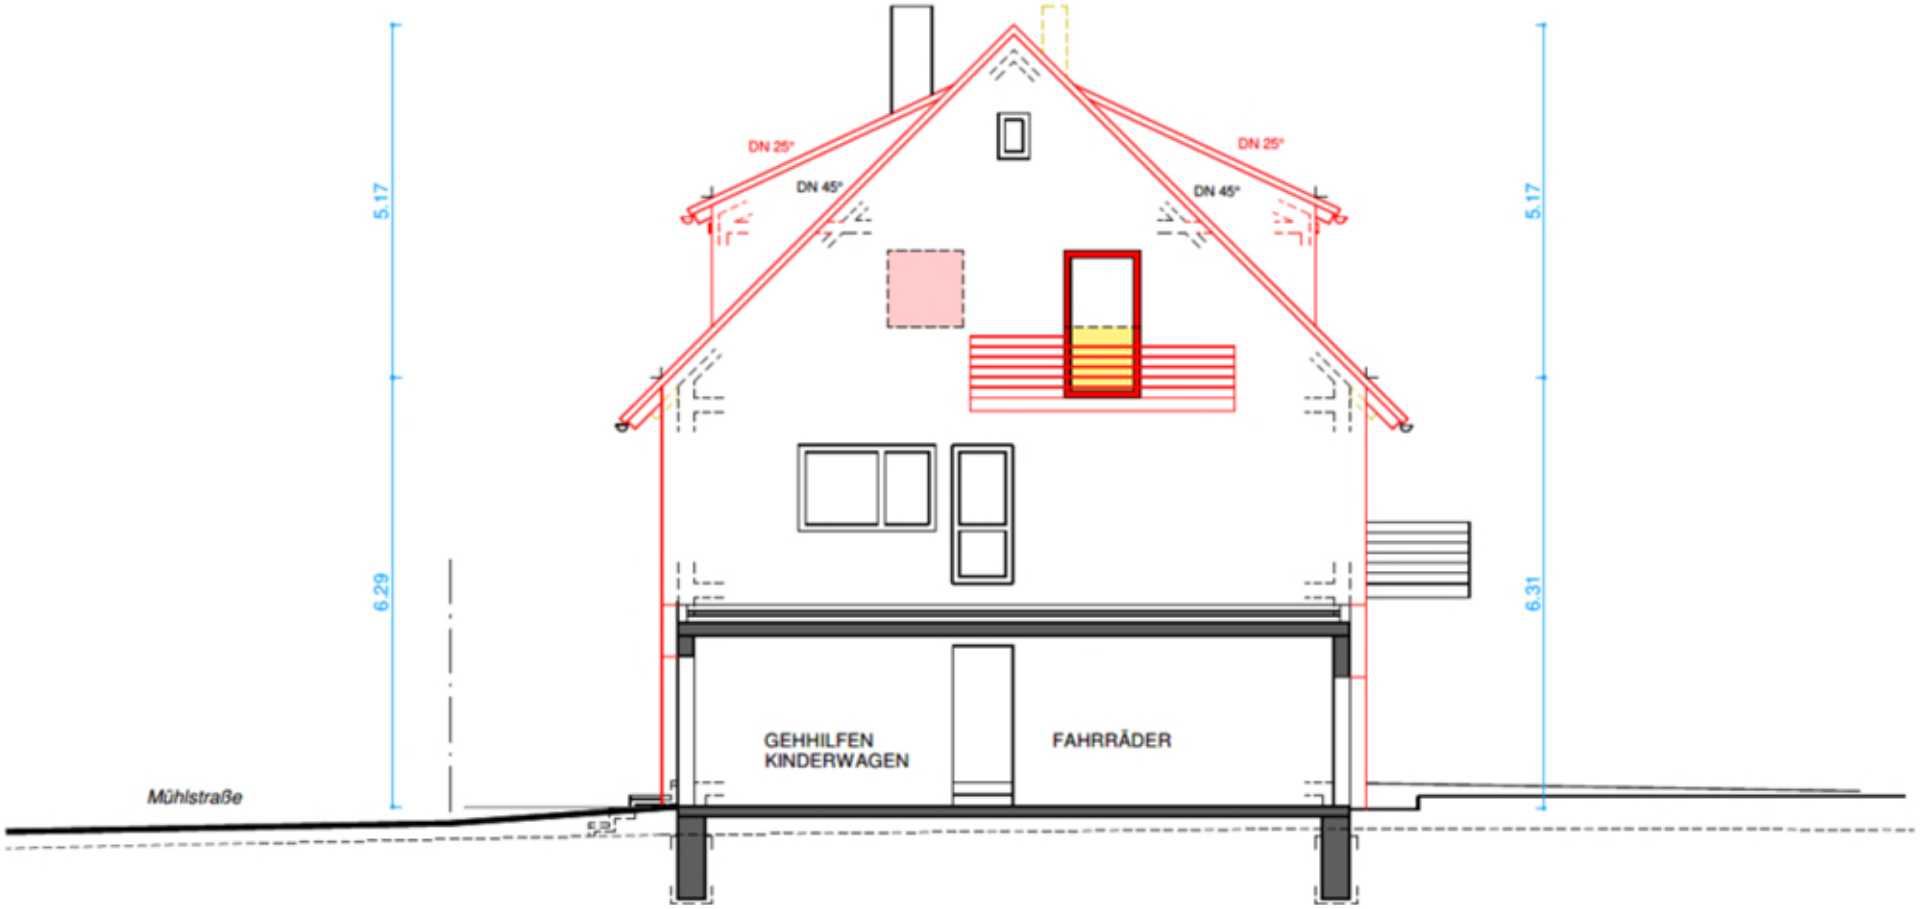

Ansicht West

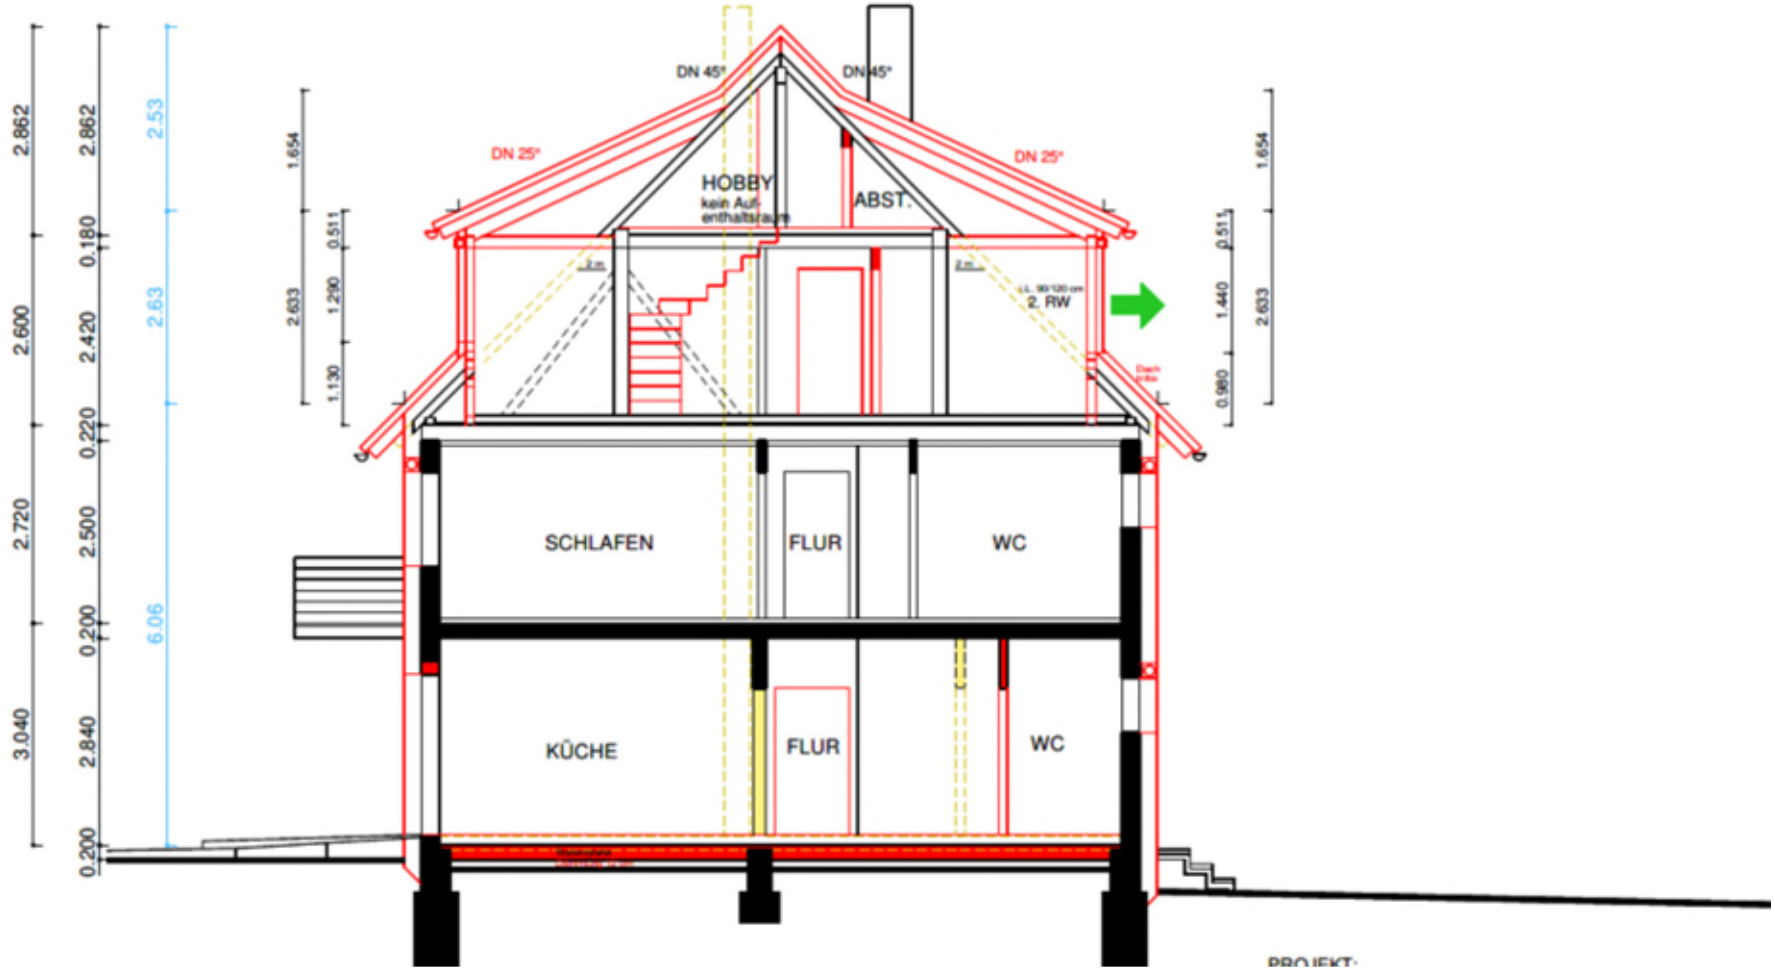
DN 45°
DN 45°
DN 25°
DN 25°
HOBBY
kein Aufenthaltsraum
ABST.
2. RW
SCHLAFEN
FLUR
WC
KÜCHE
FLUR
WC
2.862
2.600
2.720
3.040
0.200
2.862
0.180
2.420
0.220
2.500
0.200
2.840
0.200
2.53
2.63
6.06
1.654
2.633
0.511
1.290
1.130
0.511
1.440
0.960
1.654
2.633

Schnitt